



C:\Users\Terezinha\Desktop\Capturar.JPG

PERSPECTIVA  
SEM ESCALA

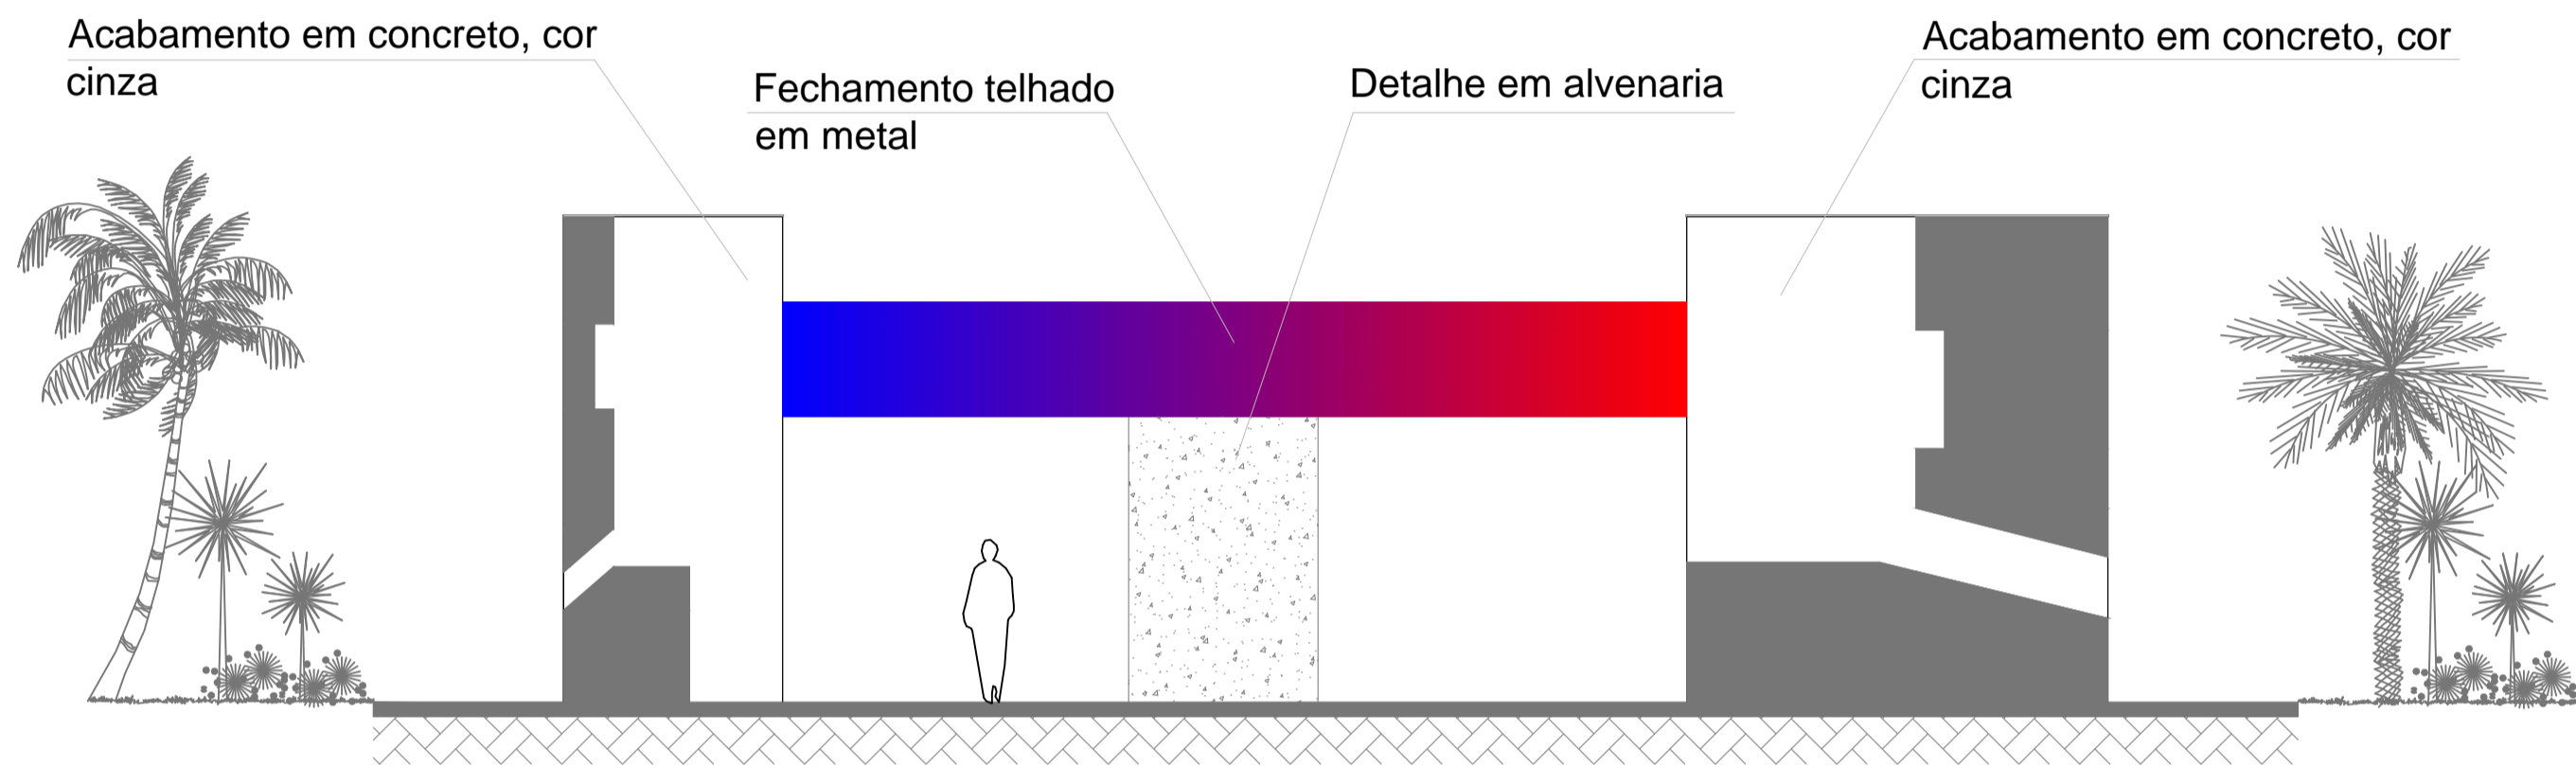

FACHADA  
ESCALA : 1/50

PLANTA SITUAÇÃO E LOCAÇÃO  
ESCALA : 1/500

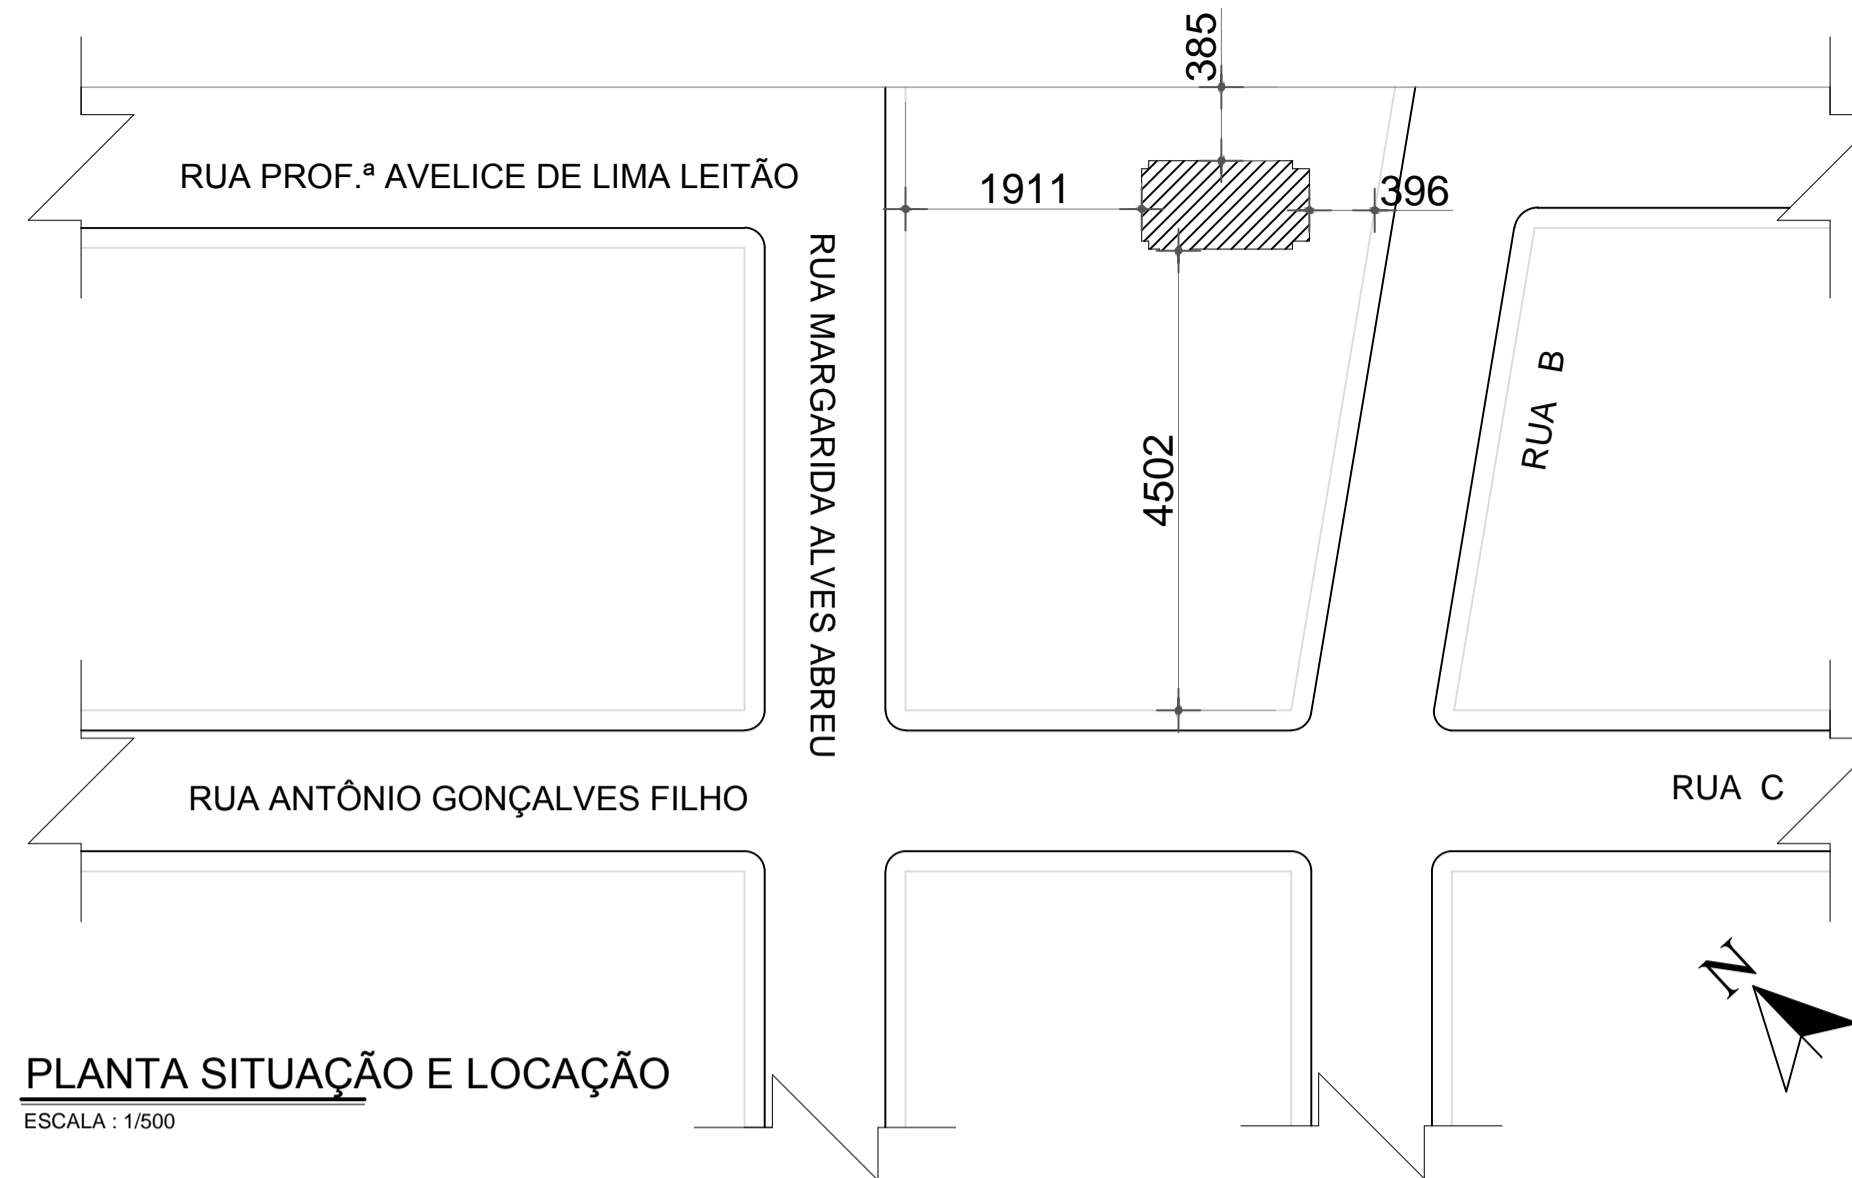

QUADRO DE ESQUADRIAS					
IDENT.	QUANT.	LARG.xALT.xPEIT.	TIPO	MATERIAL	
JV01	01	60x50x190	MAX AIR	VIDRO TEMPERADO E FERRO	
JV02	01	60x50x190	MAX AIR	VIDRO TEMPERADO E FERRO	
JV03	01	120x50x160	MAX AIR	VIDRO TEMPERADO E FERRO	
JV04	01	120x50x160	MAX AIR	VIDRO TEMPERADO E FERRO	
JV05	01	60x50x190	MAX AIR	VIDRO TEMPERADO E FERRO	
JV06	01	150x50x180	MAX AIR	VIDRO TEMPERADO E FERRO	

QUADRO DE ESQUADRIAS					
IDENT.	QUANT.	LARG.xALT.	TIPO	MATERIAL	
PM-01	01	90x210	ABRIR	VIDRO E FERRO	
PM-02	01	90x210	ABRIR	FERRO	
PM-03	01	90x210	ABRIR	VIDRO E FERRO	
PM-04	01	90x210	ABRIR	LÂMINA DE MADEIRA	
PM-05	01	80x210	ABRIR	LÂMINA DE MADEIRA	
PM-06	01	70x210	ABRIR	LÂMINA DE MADEIRA	


CONVENÇÕES			
PM	PORTA DE MADEIRA	CV	CONJUNTO DE VIDRO
PF	PORTA DE FERRO	GF	GRADE DE FERRO
PV	PORTA DE VIDRO	JM	JANELA DE MADEIRA
JV	JANELA DE VIDRO	JF	JANELA DE FERRO

MATERIAL DE ACABAMENTO	
○	PISO
①	PISO CERÂMICO
②	PISO CIMENTADO QUEIMADO
△	PAREDE
▲	LATEX
▲	AZULEJO
▲	ACRÍLICO
□	FORRO
1	LAJE PRÉ MOLDADA



**NOTAS**

1. A DISPOSIÇÃO DAS PELAS METÁLICAS DO BANHEIRO PARA DEFICIENTES DO BLOCO DE APOIO DA ACADÊMIA DA SAÚDE, ASSIM COMO AS ALTURAS DAS BARRAS DE APOIO, BACIA SANITÁRIA E SISTEMA VIV. E MAX. DEVEM ATENDER A NBR 9050.


FACHADA LATERAL ESQUERDA  
ESCALA : 1/50

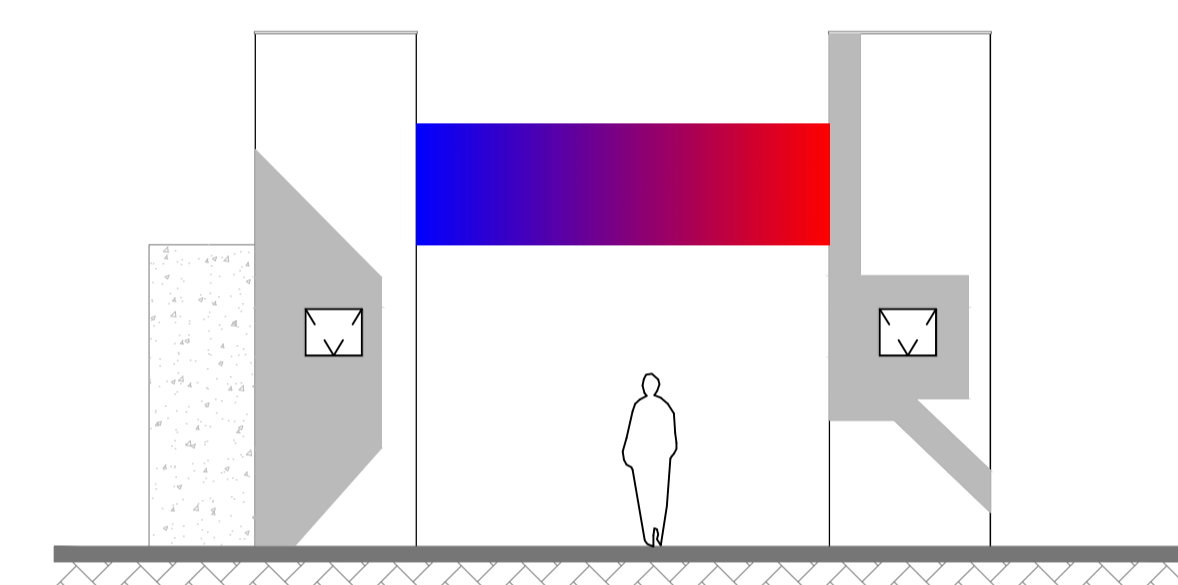


FACHADA LATERAL DIREITA  
ESCALA : 1/50

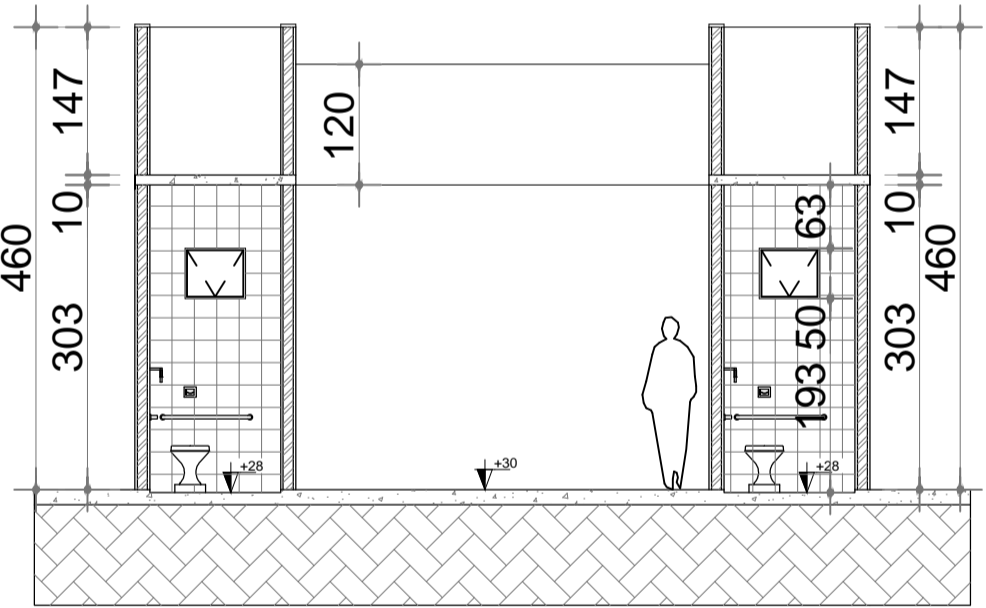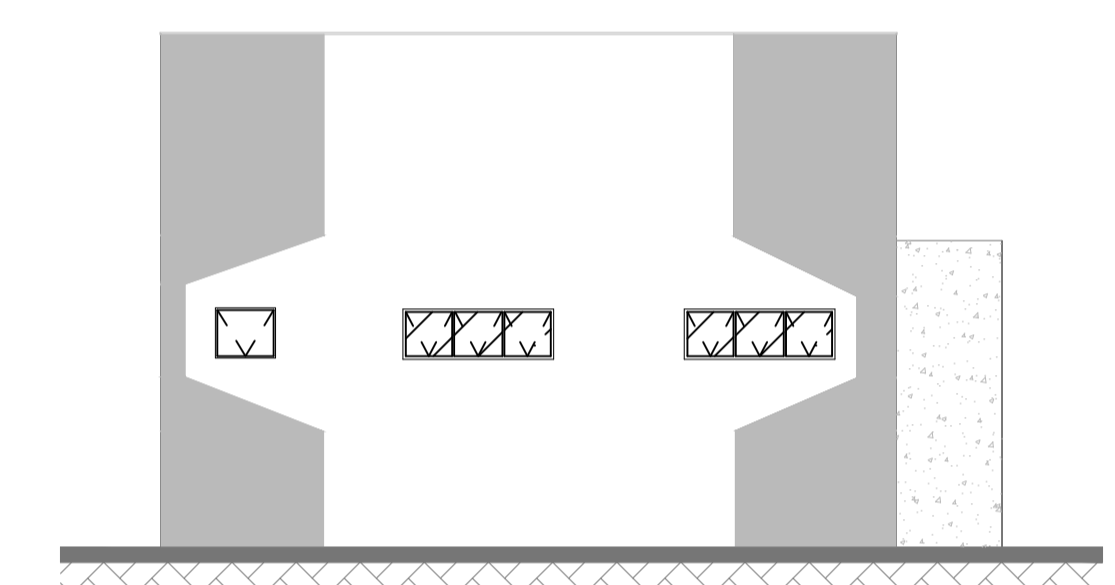


CORTE A-A'  
ESCALA : 1/50

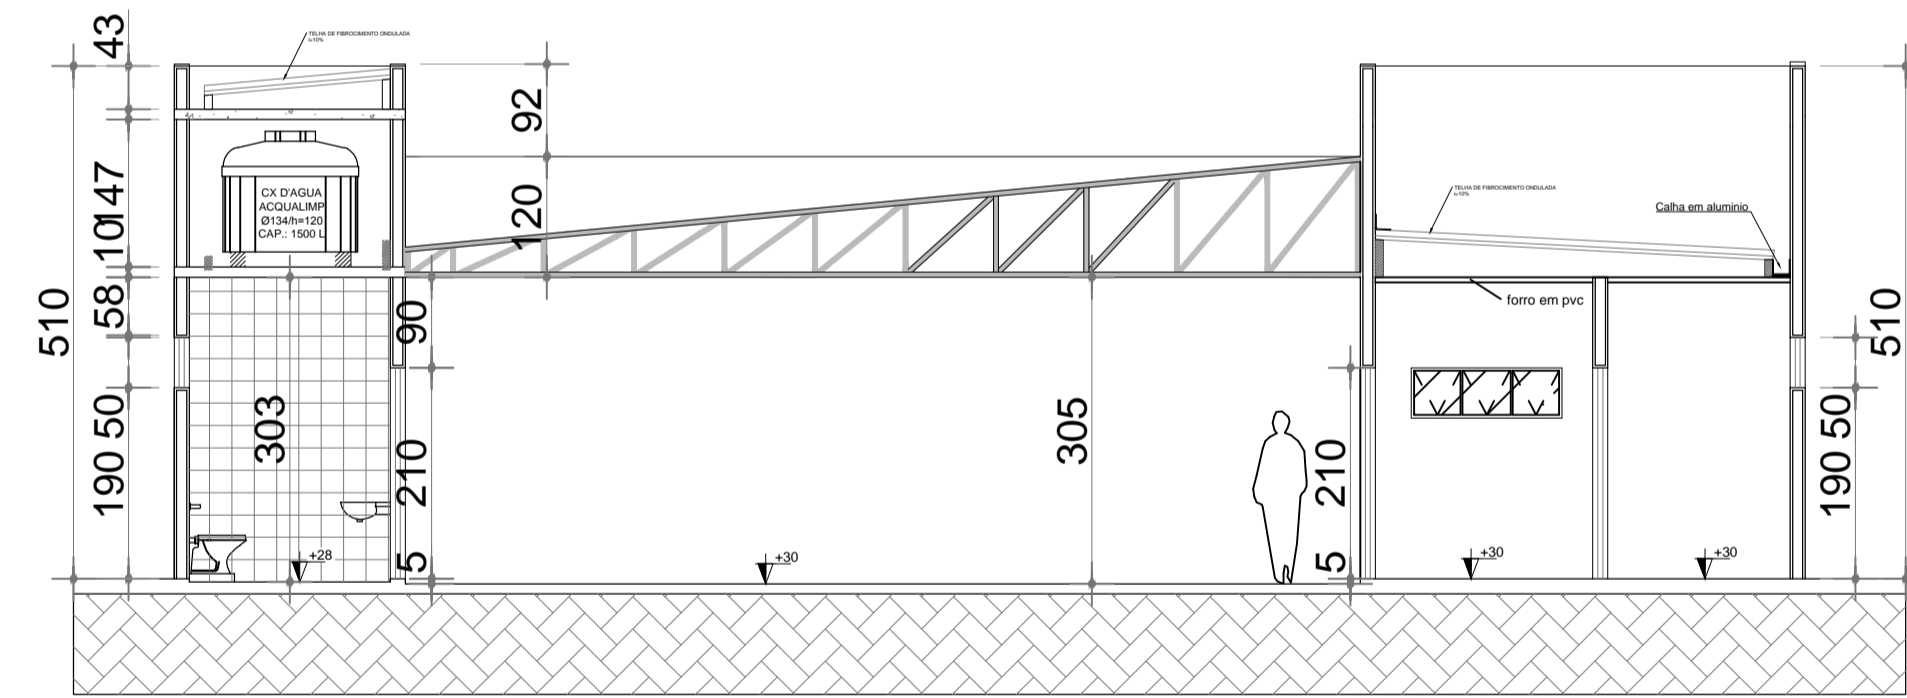

CORTE B-B'  
ESCALA : 1/50

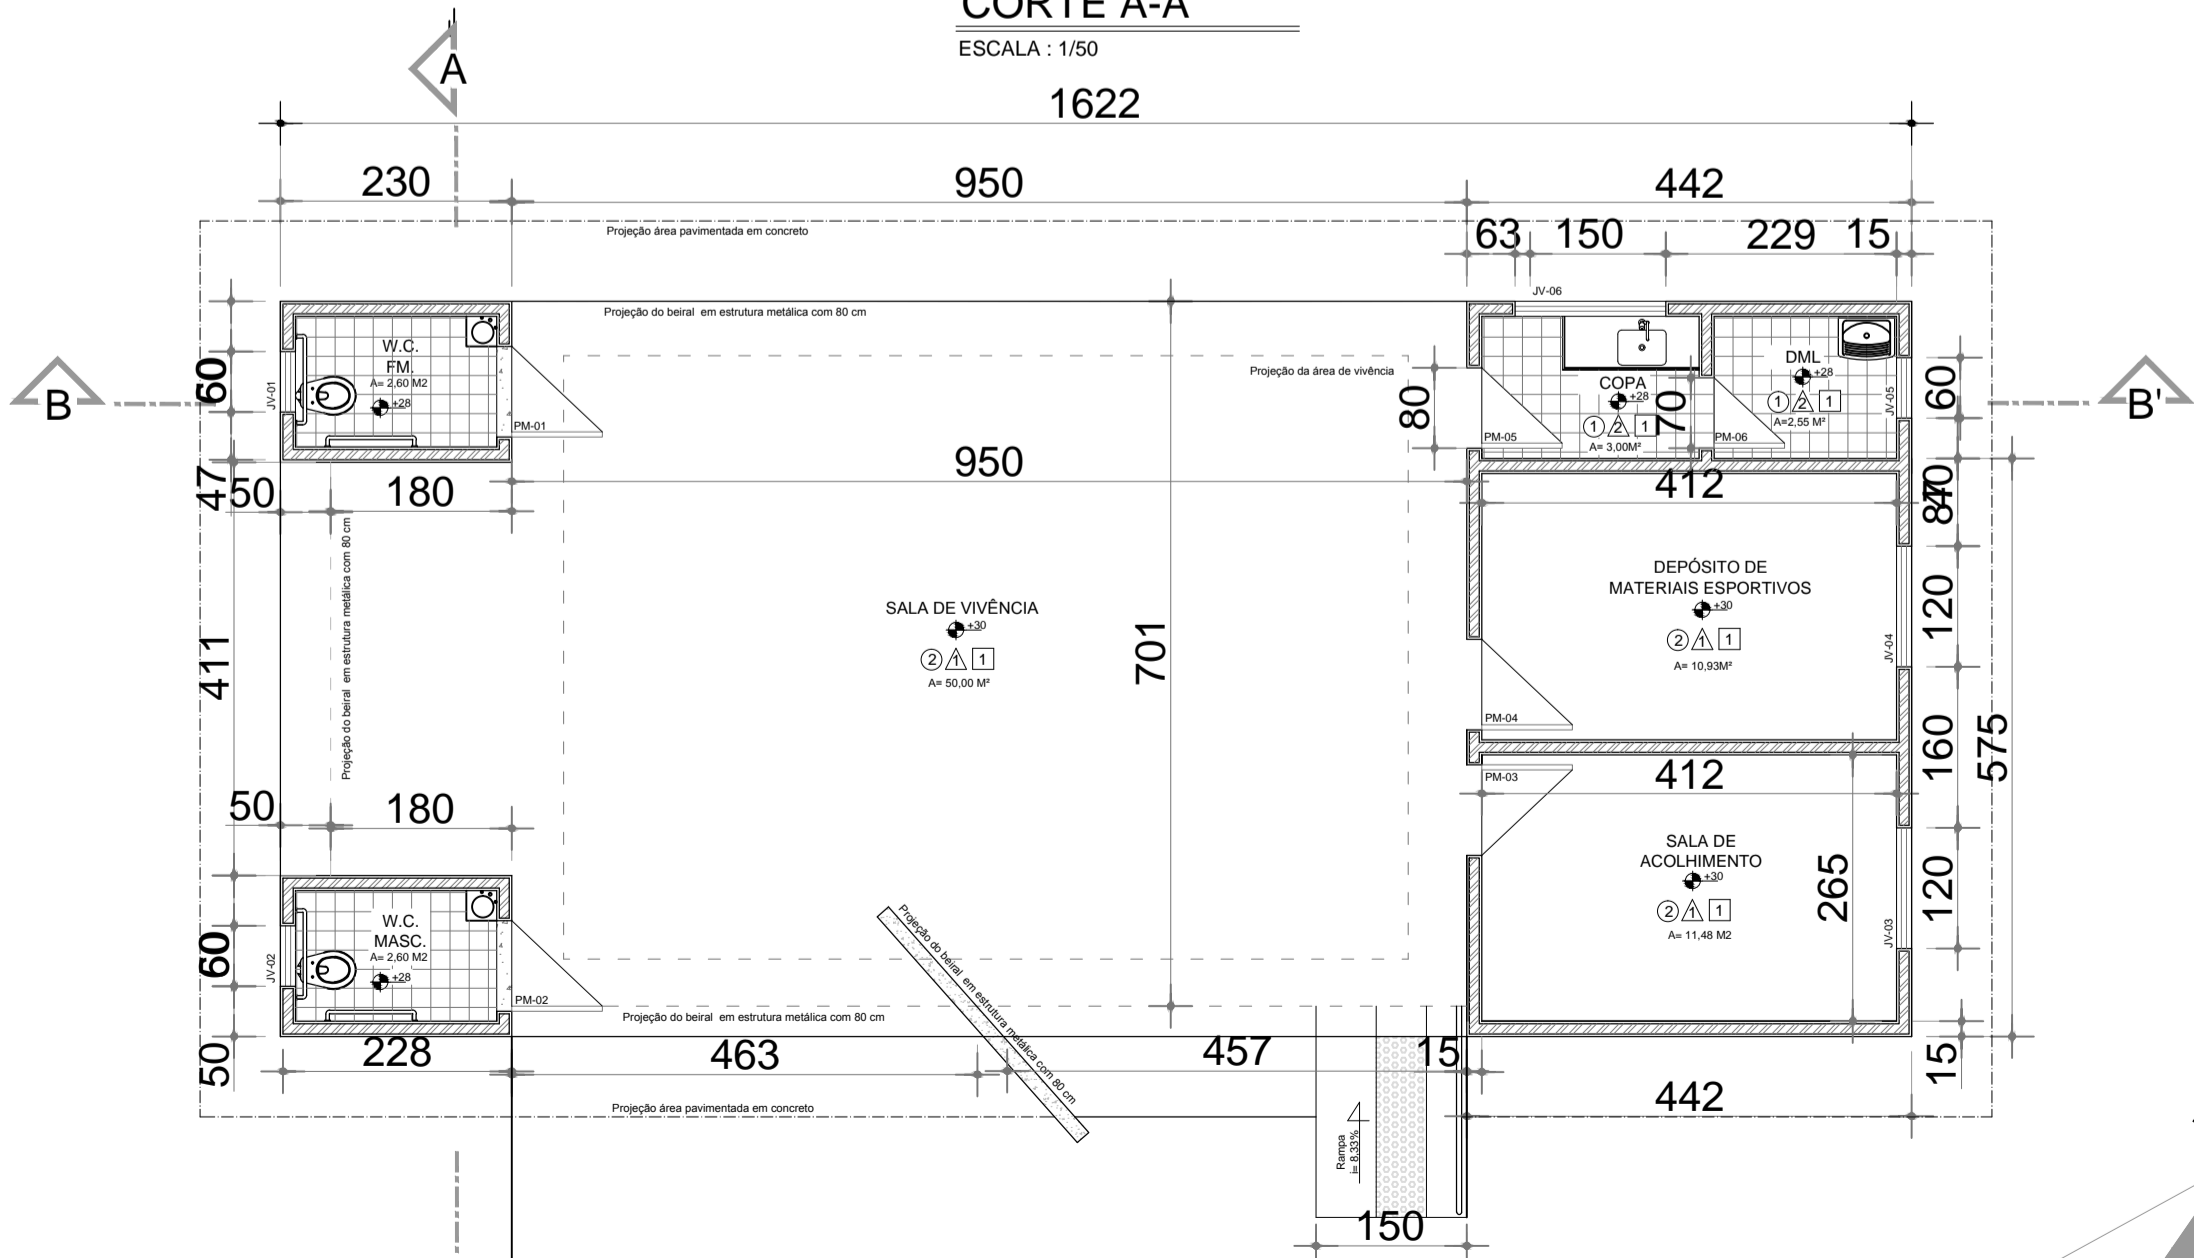

PLANTA BAIXA  
ESCALA : 1/50

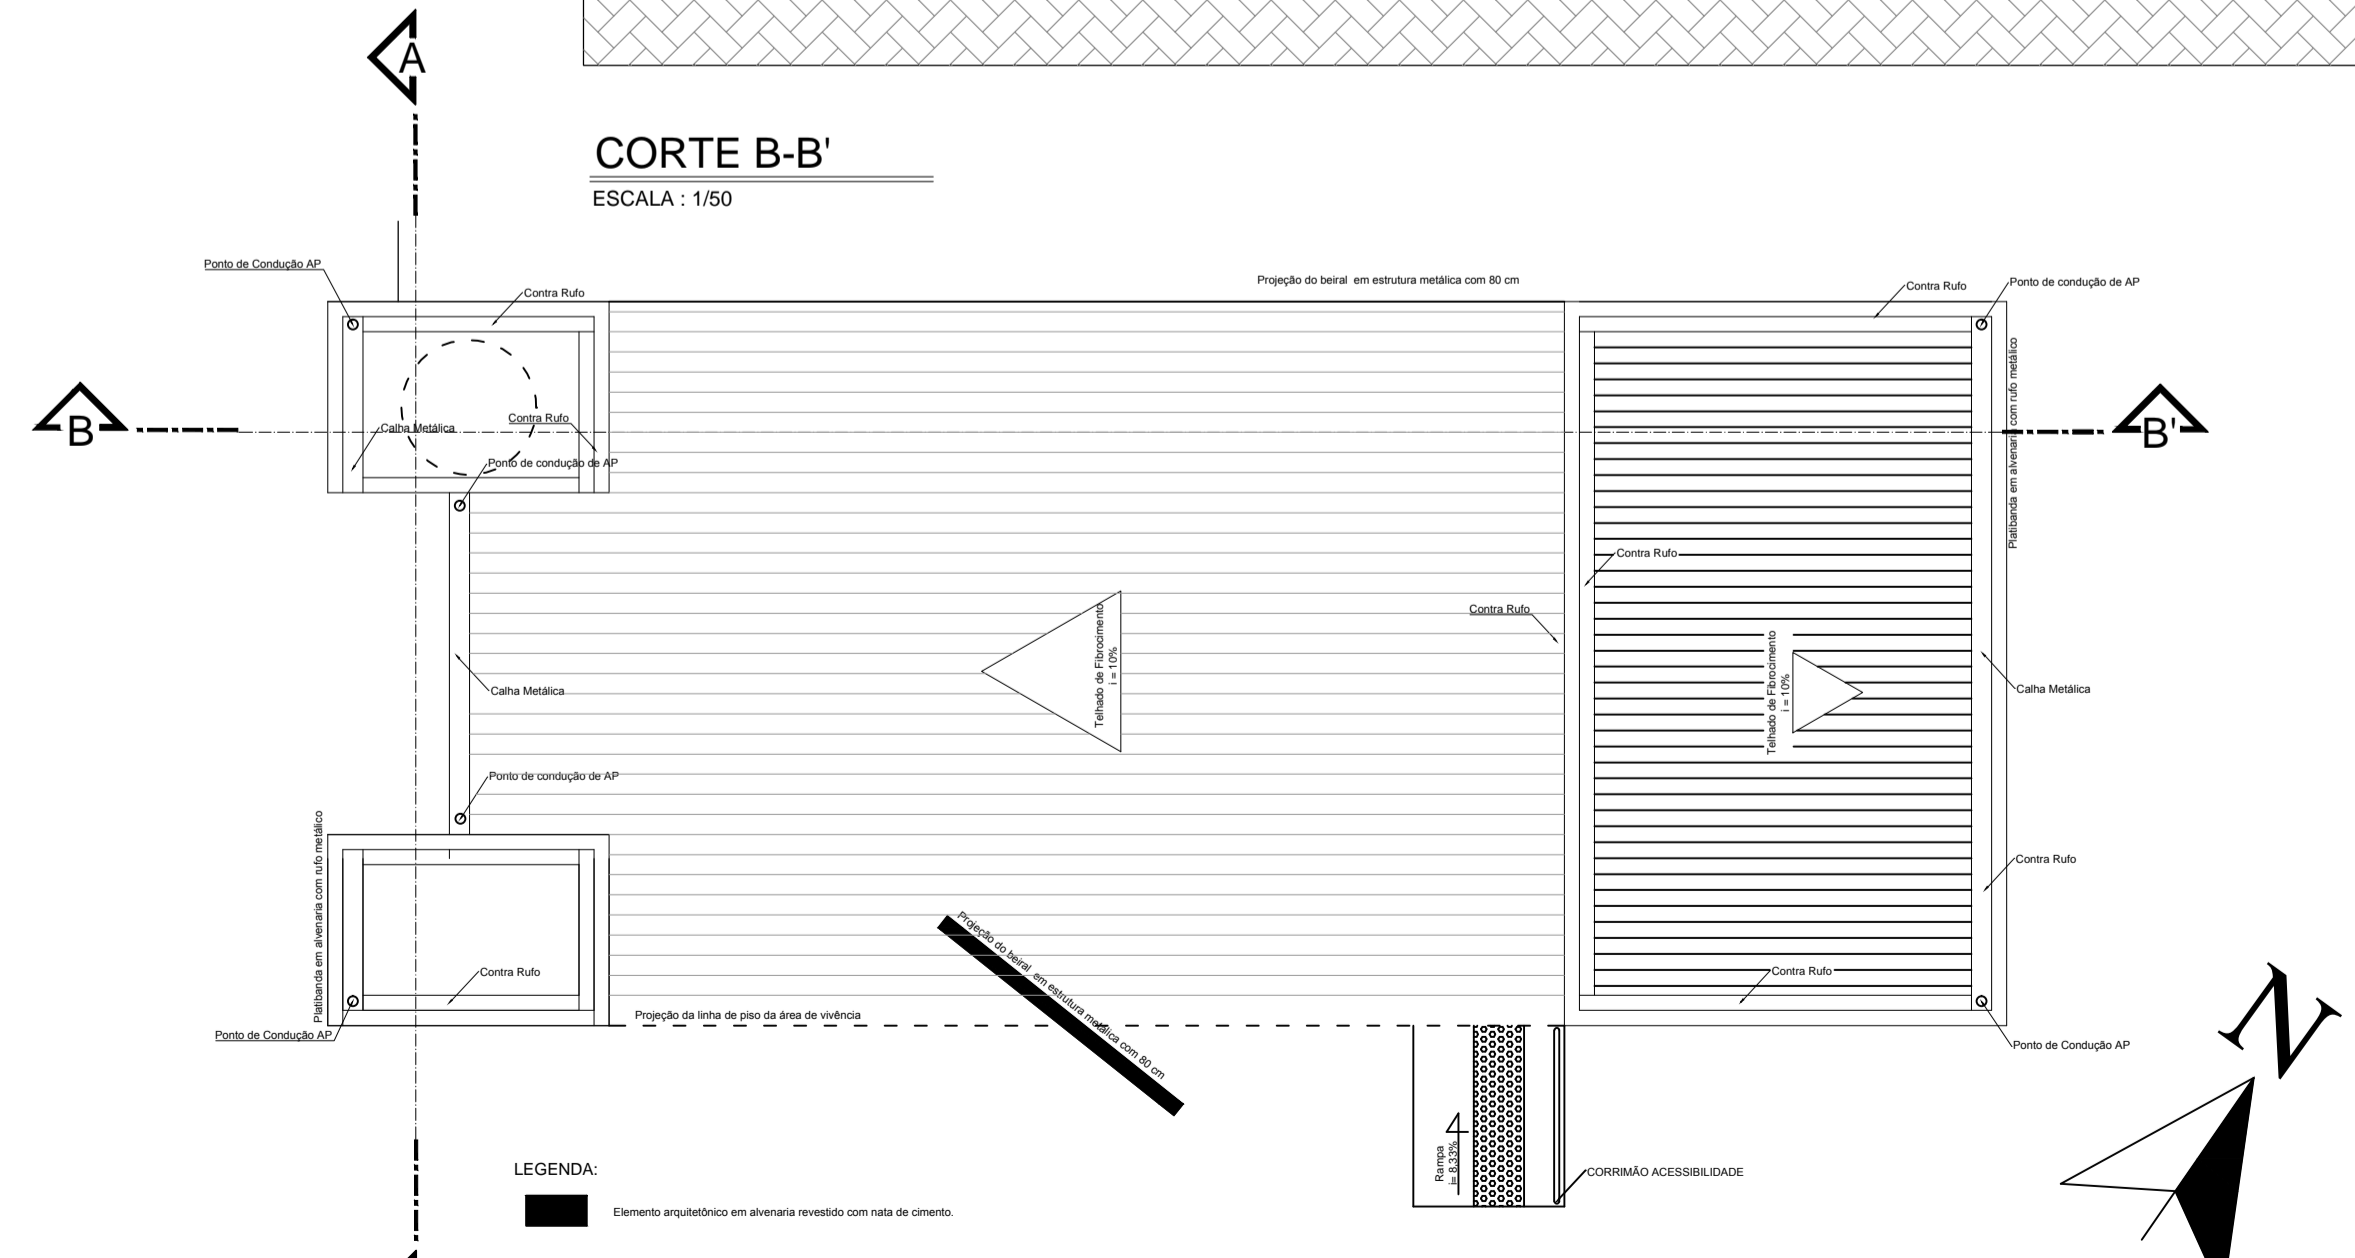

PLANTA DE COBERTURA  
ESCALA : 1/50

PROJETO ACADEMIA DA SAÚDE  
PROJETO DE ARQUITETURA  
FOLHA 01/04

CONTEÚDO: PLANTA BAIXA, ELEVACÕES, CORTES, PLANTA DE COBERTURA, SITUAÇÃO E LOCAÇÃO, QUADRO DE ESQUADRIAS E ACABAMENTO.

Uso: PÚBLICO  
Lote: Quadra:  
Endereço: PRAÇA JOSÉ ANTONIO BICHUETE  
Bairro: JARDIM ALVORADA  
Cidade: CONCEIÇÃO DAS ALAGOAS - MG  
Inscrição:

ASSINATURAS

PREFEITURA MUNICIPAL DE CONCEIÇÃO DAS ALAGOAS  
CNPJ: 15428.854/0001-39

RESPONSÁVEL TÉCNICO

ESCALAS: 1:50 E INDICADAS  
DATA: AGOSTO/2015  
DESENHISTA: CIRILO LOPEZ DE MORAES

OBSERVAÇÕES: