




PLANTA BAIXA
ESCALA : 1/50

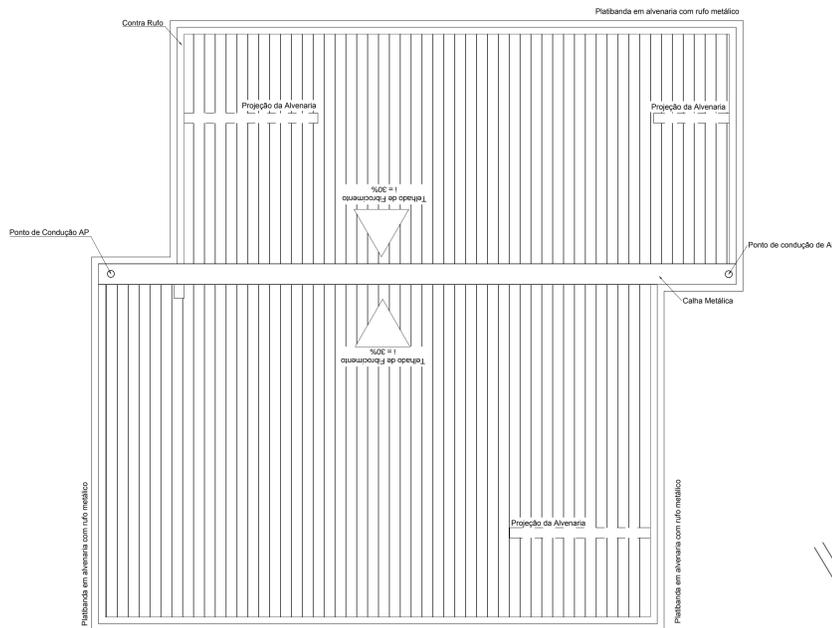


PLANTA DE COBERTURA
ESCALA : 1/50

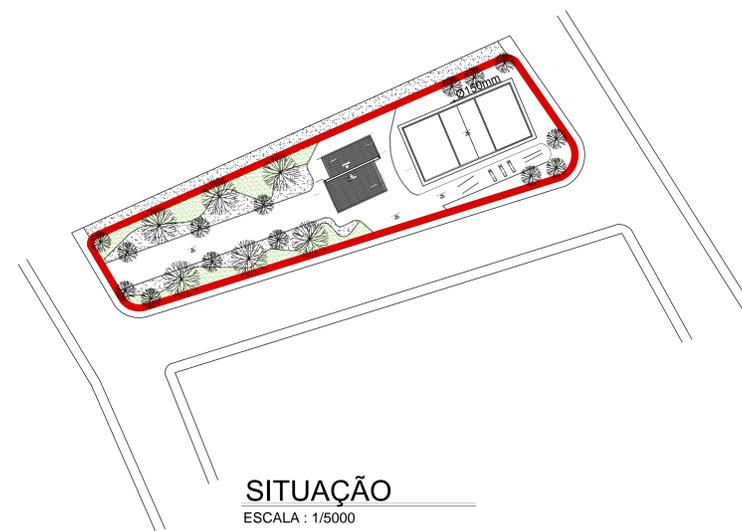


SITUAÇÃO
ESCALA : 1/5000

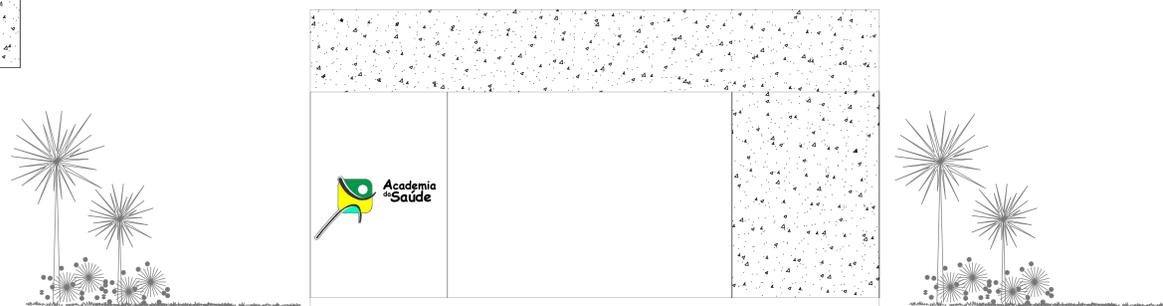

FACHADA
ESCALA : 1/50

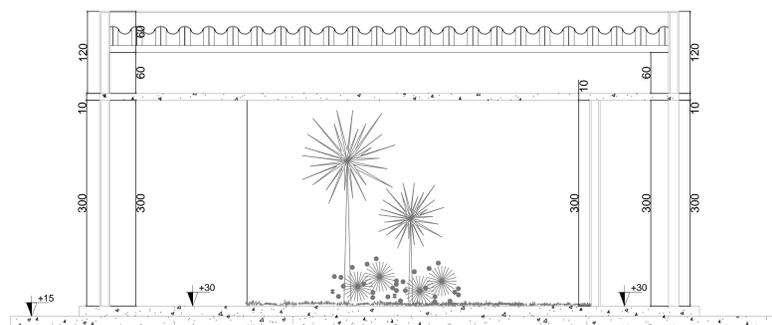

CORTE B-B'
ESCALA : 1/50

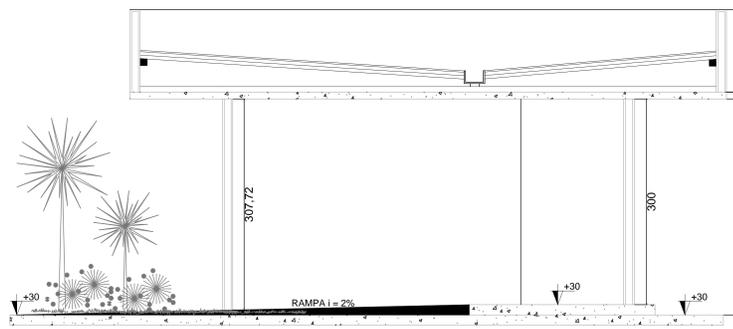

CORTE A-A'
ESCALA : 1/50

PROJETO ACADEMIA DA SAÚDE
PROJETO ARQUITETONICO

FOLHA
03/02

CONTEÚDO: PLANTA BAIXA, COBERTURA, CORTES E SITUAÇÃO.

Uso: PÚBLICO
Lote: 00 Quadra: Q- 03
Endereço: Rua Luis Carlos da Silva
Bairro: Munira Nassif.
Cidade: CONCEIÇÃO DAS ALAGOAS - MG
Inscrição:

ASSINATURAS:



PREFEITURA MUNICIPAL DE CONCEIÇÃO DAS ALAGOAS
CNPJ: 18428.854/0001-39

RESPONSÁVEL TÉCNICO

ESCALAS: 1:50 E INDICADAS
DATA: OUTUBRO 2015

DESENHISTA: Pedro Martins

OBSERVAÇÕES: