

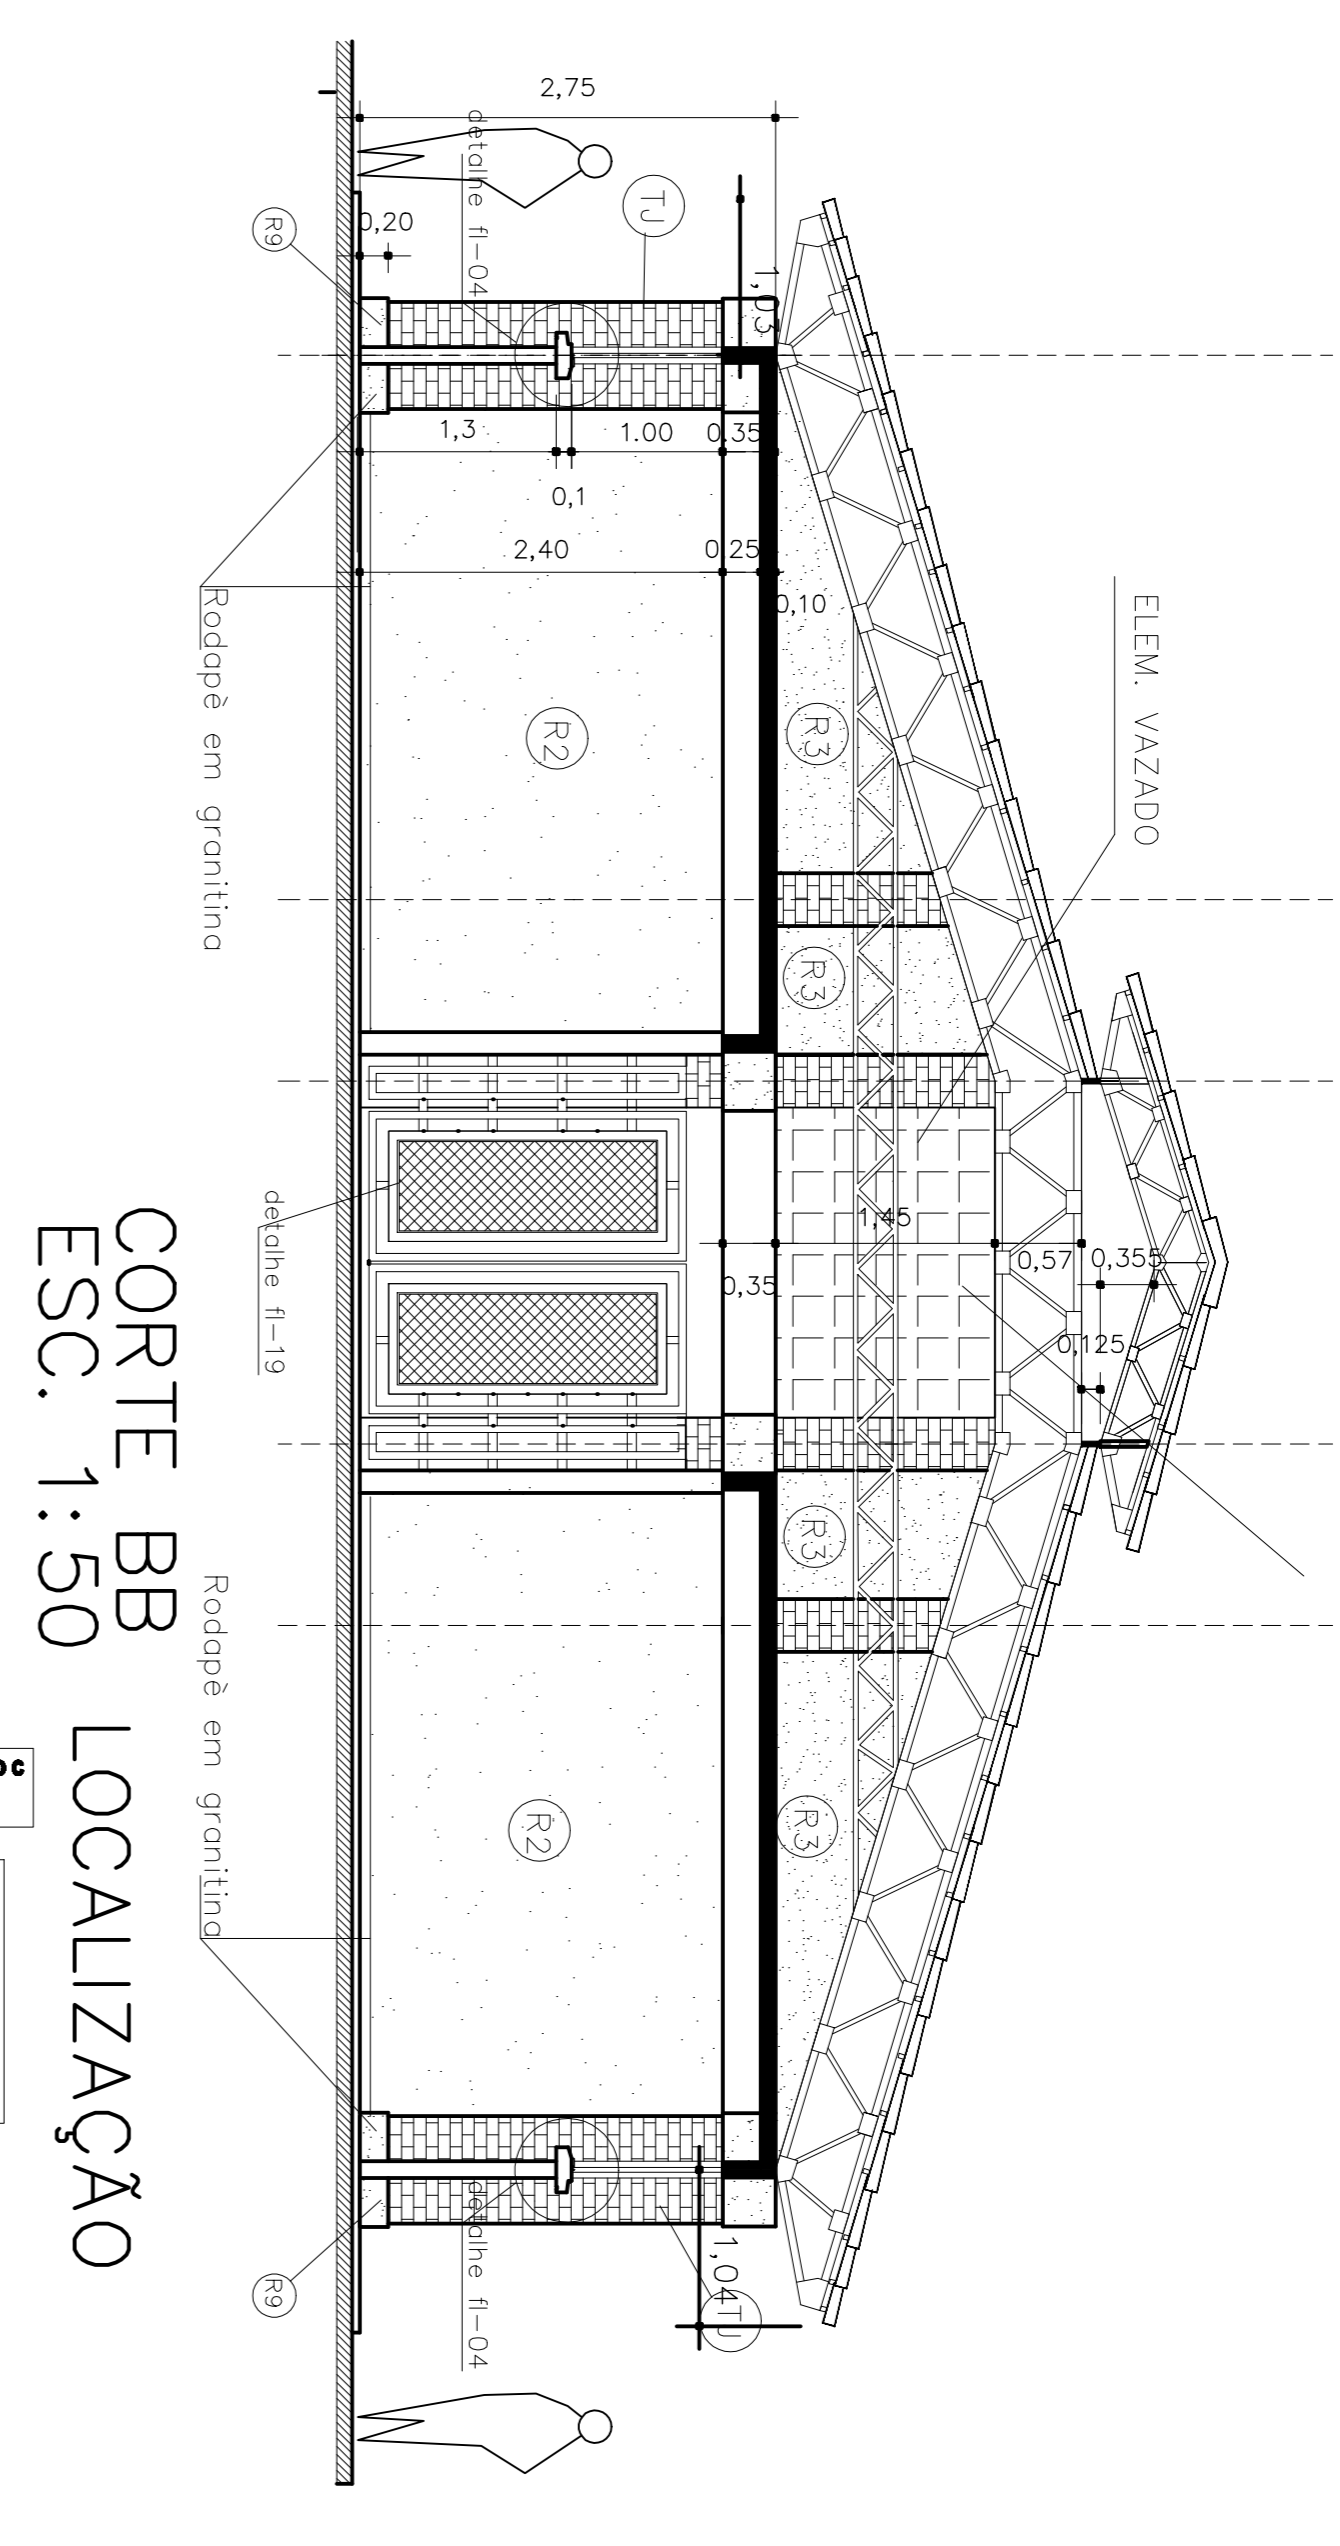


PLANTA DE COBERTURA  
ESC. 1:100

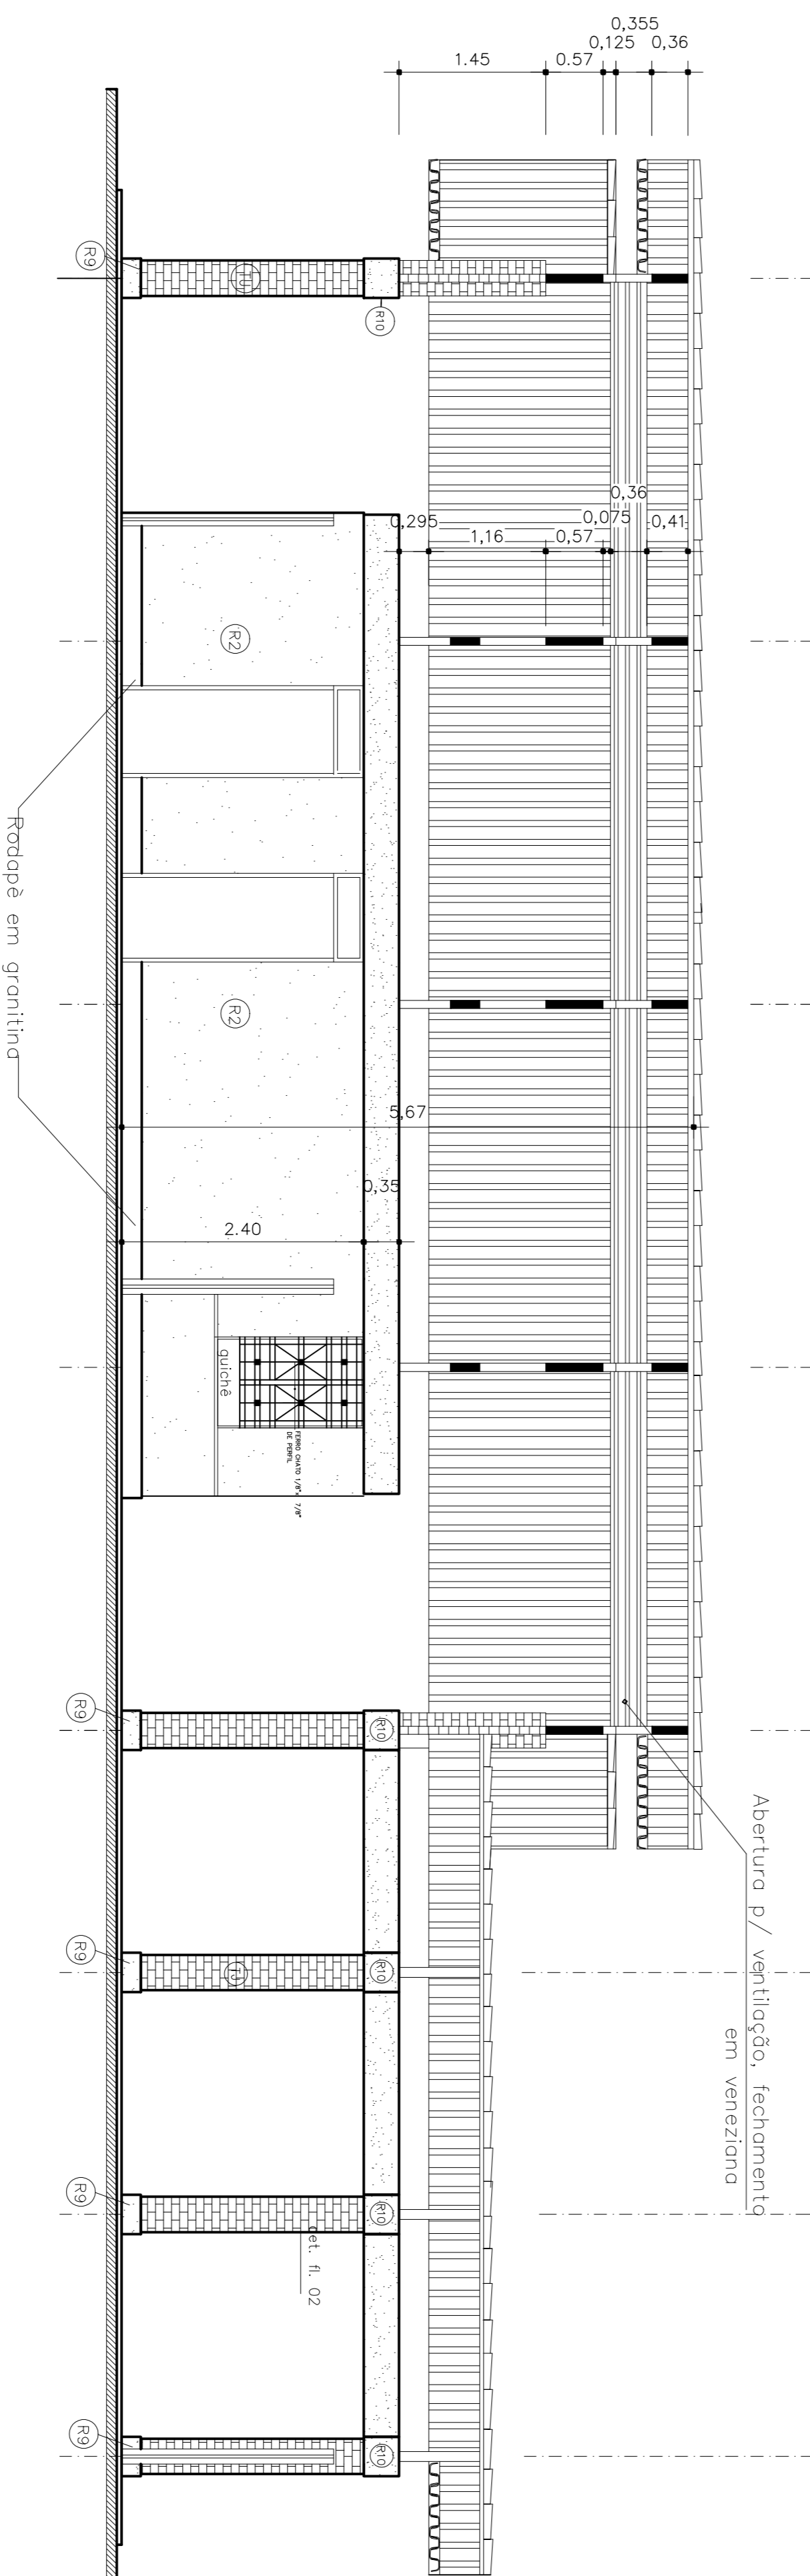

CORTE BB LOCALIZAÇÃO  
ESC. 1:50

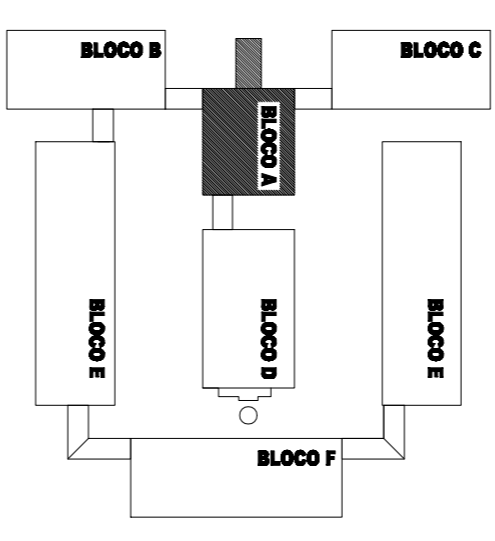

CORTE AA  
ESC. 1:50

**ESPECIFICAÇÕES:**

**1 - ALVENARIA**

- 1 - ALVENARIA DE TILOS MARRONS COM FATE APARENTE
- 2 - ALVENARIA DE TILOS MARRONS COM FATE APARENTE
FUNDESCOLA  
MINISTÉRIO DA EDUCAÇÃO - BANCO MUNDIAL

**GOVERNO DE GOIÁS**  
SECRETARIA DE ESTADO DA EDUCAÇÃO

PROJETO ESPAÇO EDUCATIVO  
ARQUITETANDO UMA ESCOLA PARA O FUTURO

**BLOCO A: ADMINISTRAÇÃO**  
REVISÃO-2005

PROJETAR/ARQUITETO: \_\_\_\_\_  
PROJETAR/ARQUITETO: \_\_\_\_\_

AUTOR DO PROJETO: Arq. Emilze Balduino de Carvalho - CRBIA-400 3229/D

ELABORAÇÃO: \_\_\_\_\_

CONTÉUDO: **CORTE-AA-CORTE-BB-P-COBERTURA**

ÁREA DO TERRENO:	ÁREA CONSTRUIDA:	BLOCO:	FOLHA:
ÁREA	A: 190,78 m <sup>2</sup>	A	2/3
REVISÃO 01	ESCALA:	DESENHO:	CAD
NOVEMBRO	INDICADA		

**ARQUITETURA**