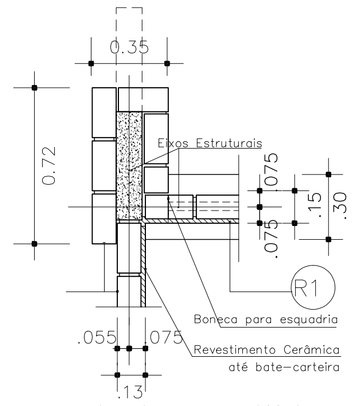

Det. Pilar recoberto com tijolo aparente tipo marombado
ESC. 1:20

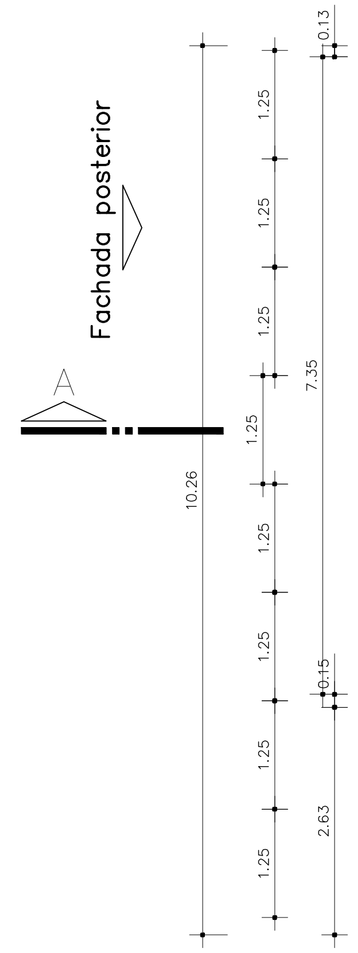

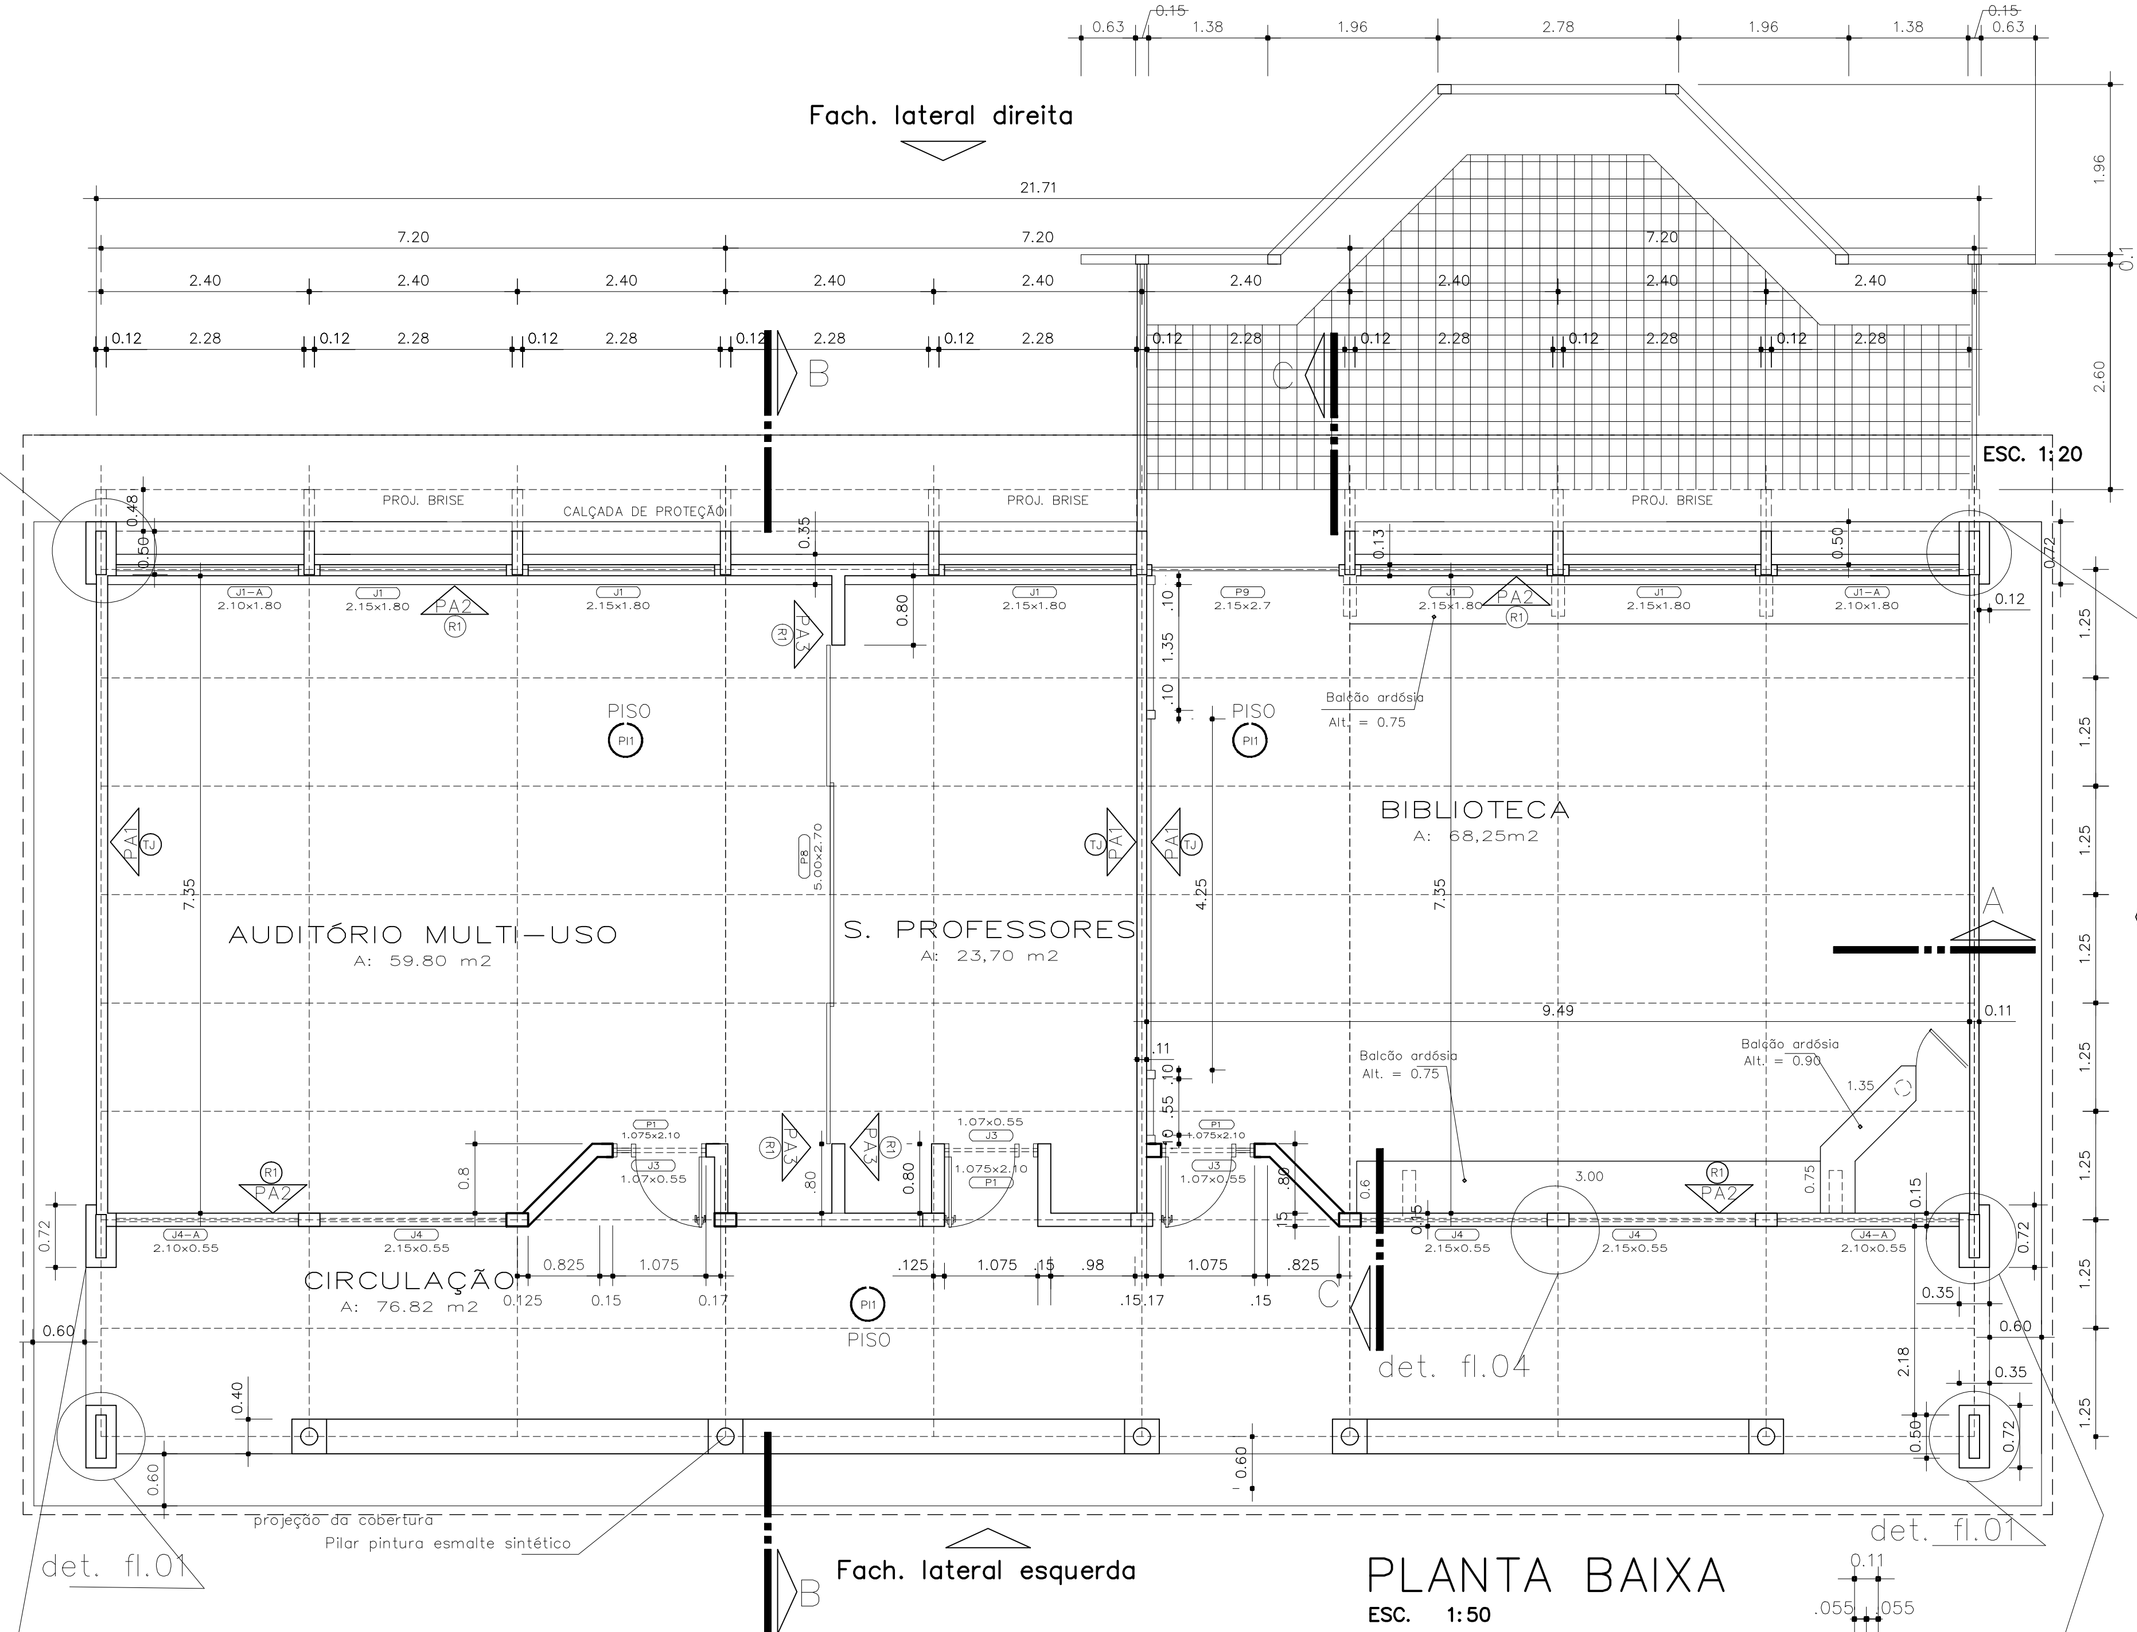

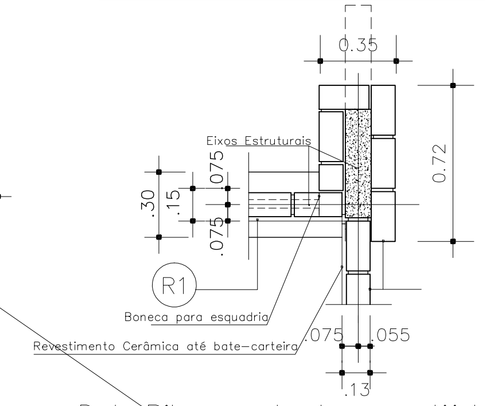

Det. Pilar recoberto com tijolo aparente tipo marombado

QUADRO DE ESQUADRIAS

NOME	MEDIDAS	TIPO	QUANT.
J1	2,15 x 1,80 m	CORRER/BASCULANTE	5
J1-A	2,10 x 1,80 m	CORRER/BASCULANTE	2
J3	1,07 x 0,55 m	BASCULANTE	3
J4	2,15 x 0,55 m	BASCULANTE	3
J4-A	2,10 x 0,55 m	BASCULANTE	2
P1	1,075 x 2,10 m	ABRIR/FIXO	3
P8	5,00x 2,70 m	CORRER/FIXO	1
P9	2,15x 2,70 m	CORRER/FIXO	1

LOCALIZAÇÃO

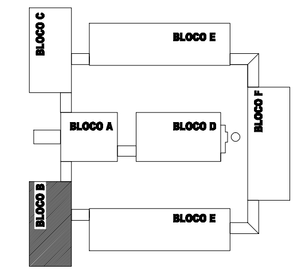

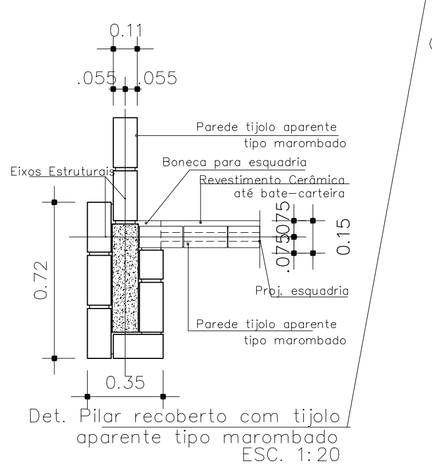

Det. Pilar recoberto com tijolo aparente tipo marombado
ESC. 1:20

PLANTA BAIXA
ESC. 1:50

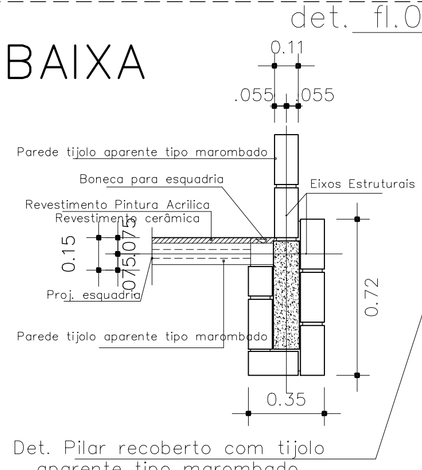

Det. Pilar recoberto com tijolo aparente tipo marombado
ESC. 1:20

COR	COR	ESP.
1	7	0.10
2	7	0.20
3	7	0.25
4	7	0.30
5	7	0.40
6	7	0.6
7	7	0.17
8	7	0.68
9	7	0.10
10	10	0.05
11	15	0.05
12	12	1.01
13	13	0.17
14	14	1.18
15	15	0.25
50	50	0.20
140	140	0.20

- CONGELAR LAYER PINTURA P/ CÓPIAS PRETO E BRANCO

ESPECIFICAÇÕES:

1 - ALVENARIA

PA1 - ALVENARIA DE TIJOLOS MAROMBADOS APARENTE

PA2 - ALVENARIA DE TIJOLOS MAROMBADOS COM UMA FACE APARENTE

PA3 - ALVENARIA DE TIJOLOS FURADOS REVESTIDOS DOS DOIS LADOS

2 - REVESTIMENTOS

R1 - REVESTIMENTO CERÂMICO 10X10 EXTRA COR MARFIM - CECRISA OU SIMILAR

R2 - EMASSAMENTO E PINTURA ACRÍLICA 2 DEMÃOS COR MARFIM-03 (SUVINIL OU SIMILAR)

R3 - PINTURA ACRÍLICA TEXTURIZADA EFEITO RISCADO COR OCRE COLONIAL-801 (CORAL TEXTURATO OU SIMILAR)

R4 - CONCRETO APARENTE

R5 - PINTURA ACRÍLICA 2 DEMÃOS SEM EMASSAMENTO COR CROMO SUAVE-503 (CORAL OU SIMILAR)

R6 - PINTURA PVA 2 DEMÃOS COM EMASSAMENTO COR BRANCO NEVE (SUVINIL OU SIMILAR)

R7 - PINTURA ACRÍLICA 3 DEMÃOS COM EMASSAMENTO ACRÍLICO COR CROMO SUAVE-503 (CORAL OU SIMILAR)

R8 - REVESTIMENTO CERÂMICO EXTRA 20X20 COR MARFIM - CECRISA OU SIMILAR

R9 - RODAPÉ EM ARGAMASSA IMPERMEABILIZADA (TRAÇO 1:3)

R10 - PINTURA ACRÍLICA TEXTURIZADA EFEITO RISCADO COR FIRENZE - 372 (CORAL TEXTURATO OU SIMILAR)

R11 - PINTURA ACRÍLICA SOBRE TIJOLO APARENTE COR MARFIM-03 (SUVINIL OU SIMILAR)

3 - PISO

P1 - EM GRANITINA COR NATURAL E TERRACOTA COM MOLDURA DE 15 CM E RODAPÉ ABAULADO (VER DETALHE)

P2 - CERÂMICA EXTRA PEI5 40X40

4 - TETO

TE1 - LAJE PREMOLDADA REVESTIDA INTERNAMENTE COM GESSO ACABAMENTO PINTURA PVA BRANCO NEVE MOLDURA EM GESSO CONTORNANDO AS VIGAS INTERNAS (VER DETALHE)

5 - PAREDES VISTA

TIJ - TIJOLO À VISTA MAROMBADO 21 FUROS COM APLICAÇÃO DE SILICONE

TIJE - TIJOLO À VISTA MAROMBADO 21 FUROS ASSENTADO EM ESPELHO

CV1 - ELEMENTO VAZADO 50X50

CV2 - ELEMENTO VAZADO 30X30

6 - QUADROS

QV1 - QUADRO-GIZ - MASSA CIM. DESEMP. C/ MASSA A ÓLEO E PINT. COR AZUL ESPECIAL

QM - QUADRO-MURAL FUNDO EM CORTIÇA REVESTIDO DE FELTRO

QB - QUADRO BRANCO DE FÓRMICA BRILHANTE REVESTIDO DE FELTRO

FUNDESCOLA
MINISTÉRIO DA EDUCAÇÃO – BANCO MUNDIAL

AGETOP
AGÊNCIA GOIANA DE TRANSPORTES E OBRAS PÚBLICAS

GOVERNO DE GOIÁS
SECRETARIA DE ESTADO DA EDUCAÇÃO

PROJETO ESPAÇO EDUCATIVO
ARQUITETANDO UMA ESCOLA PARA O FUTURO

BLOCO B: AUDITÓRIO E BIBLIOTECA
REVISÃO-2005

PROPRIETÁRIO: PROPRIETÁRIO

AUTOR DO PROJETO: Arq. Emilze Balduina de Carvalho - CREA-GO 3229/D

R.T. DA OBRA:

AUTOR DO APTE-PROJETO
Arq. Emilze Balduina de Carvalho - CREA-GO 3229/D
Arq. Maria das Graças S. Japiassu - CREA-GO 2659/D

ARQUITETURA

CONTEÚDO: CONTEÚDO PLANTA

ÁREA DO TERRENO:		ÁREA CONSTRUIDA:	
ÁREA		A: 222.64 m2	
REVISÃO1:	ESCALA:	DESENHO:	
NOV/2005	INDICADA	PROGRAMA	

BLOCO:	FOLHA
B	1/3