PLANTA BAIXA
ESC. 1:50

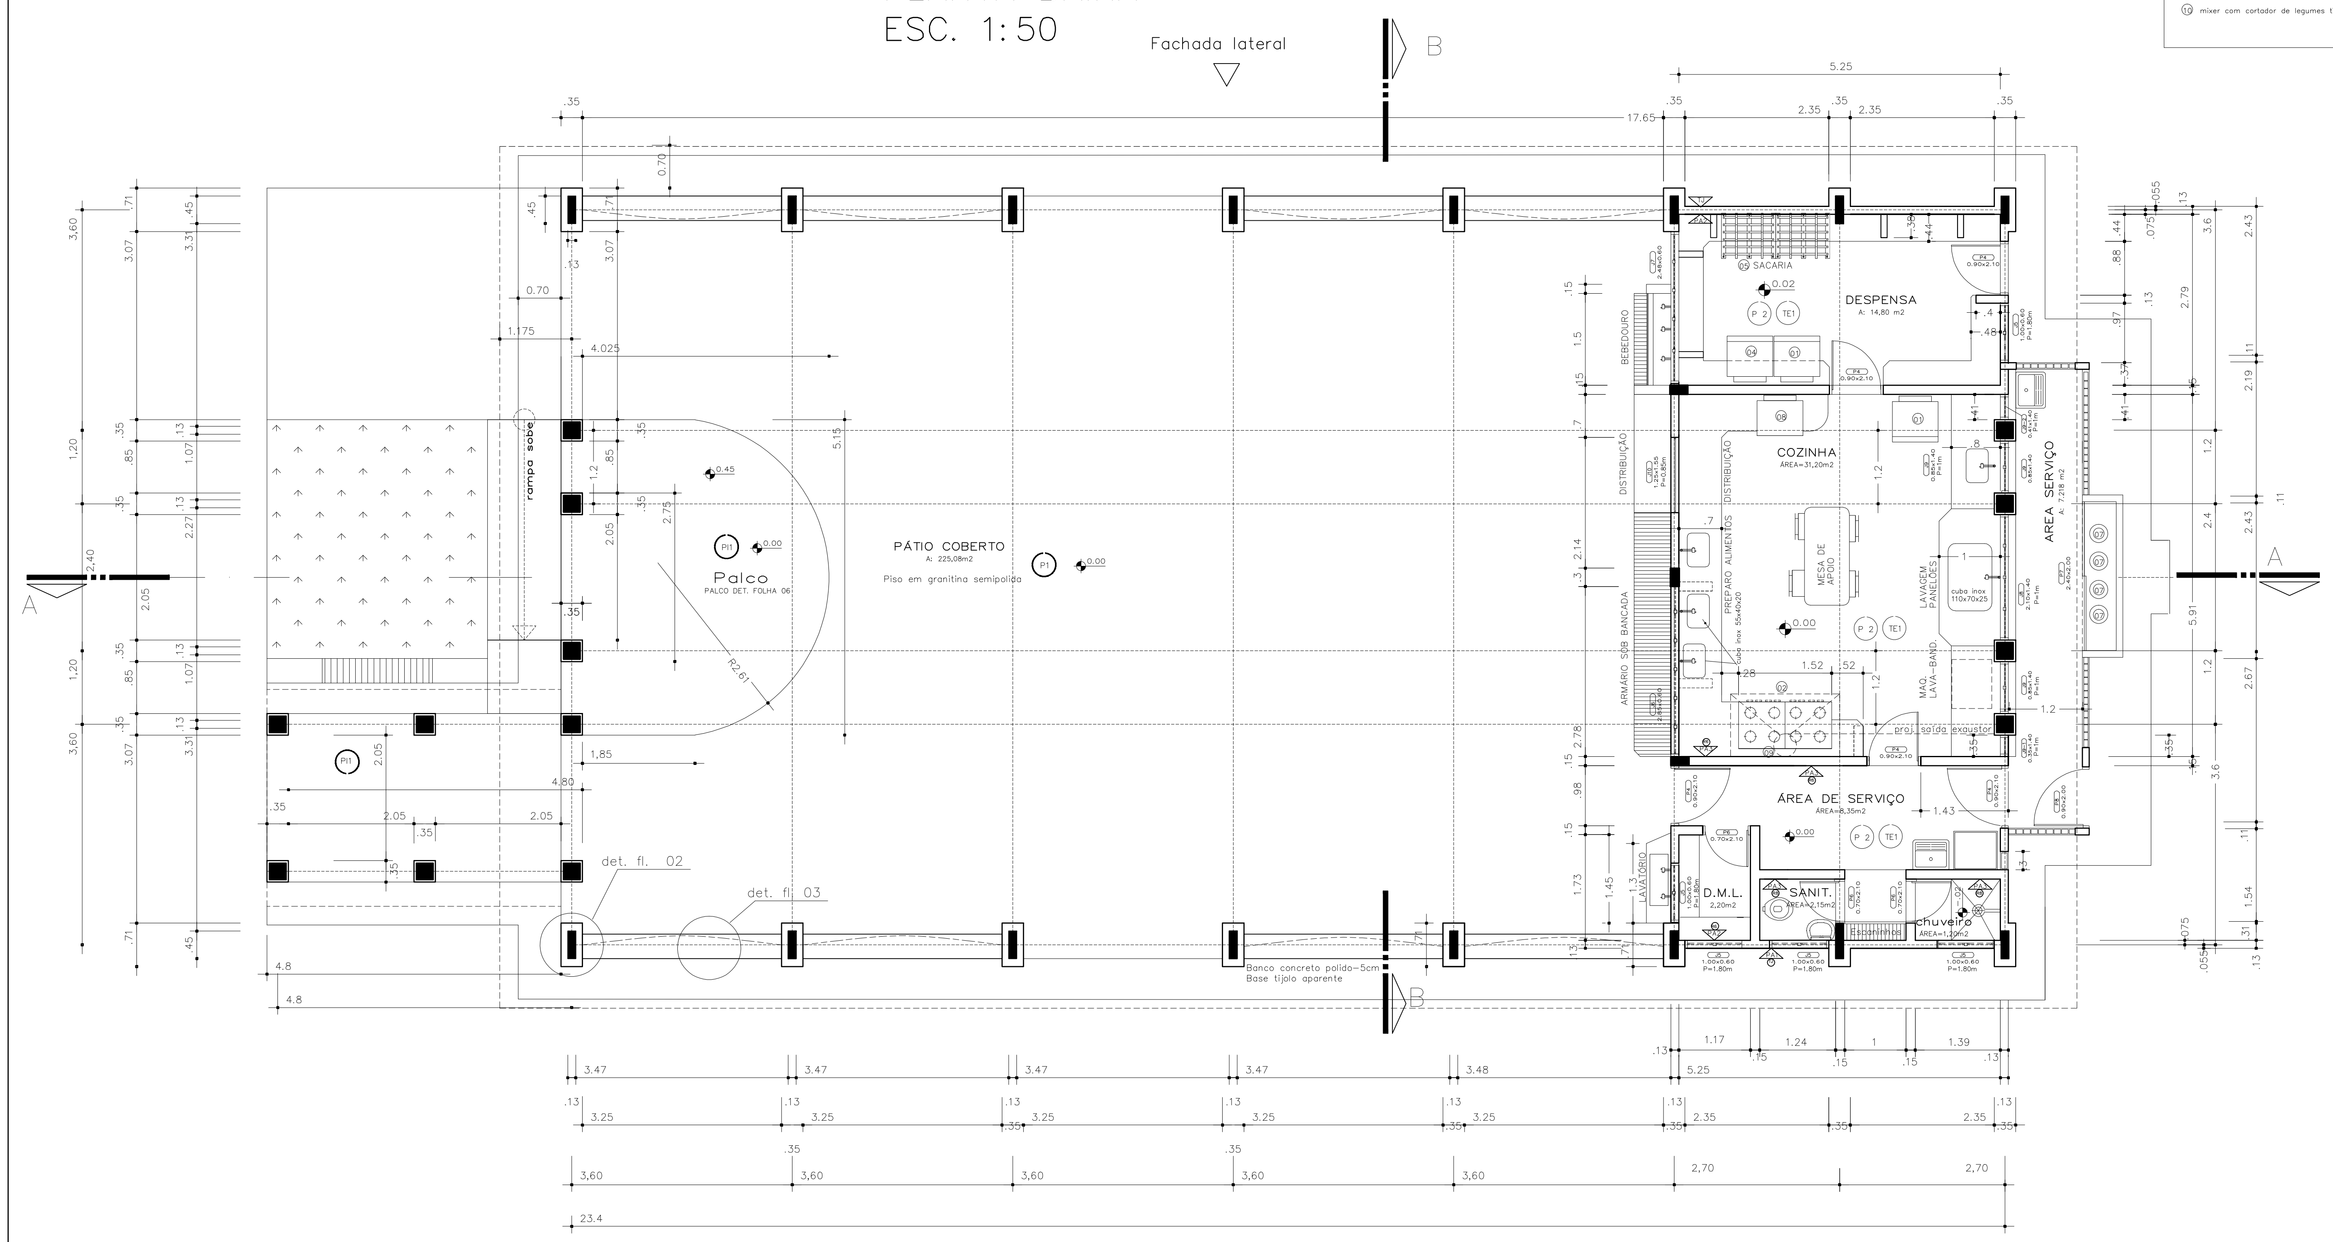

LEGENDA EQUIPAMENTOS

- (G1) refrigerador
- (G2) fogão semi-industrial 3 bocas/2 bocas/4bocas
- (G3) liquidificador elétrico tipo industrial
- (G4) freezer
- (G5) estrado de madeira p/ sacaria0.75x0.90m
- (G6) estrator elétrico de sucos tipo industrial
- (G7) botijão de gás 45l
- (G8) forno elétrico
- (G9) exaustor
- (G10) mixer com cortador de legumes tipo valita ou similar

QUADRO DE ESQUADRIAS

NOME	MEDIDAS	TIPO	QUANT.
J5	1,00 x 0,60 m	BASCULANTE	5
J6	2,85 x 0,60 m	BASCULANTE	1
J7	2,48 x 0,60 m	BASCULANTE	1
J8	2,10 x 1,40 m	CORRER	1
J9	0,85 x 1,40 m	CORRER	2
J9-1	0,35 x 1,40 m	BASCULANTE	1
J9-2	0,41 x 1,40 m	BASCULANTE	1
J10	1,25 x 1,55 m	ENROLAR	1
P4	0,90 x 2,10 m	ABRIR	5
P6	0,70 x 2,10 m	ABRIR	3
P7	2,40x 2,00 m	CORRER C/TELA E CANO	1
P8	0,90x 2,00 m	ABRIR/VENEZIANA	1

*TODAS AS ESQUADRIAS DESTE BLOCO TERÃO GRADIL DE PROTEÇÃO COM EXCEÇÃO DA J5 DO SANITÁRIO

CERÂMICA 20x20:
- COZINHA
- A. SERVIÇO
- SANITÁRIO

LOCALIZAÇÃO

COR	COR	ESP.
1	1	0.10
2	7	0.20
3	7	0.25
4	7	0.30
5	7	0.40
6	7	0.6
7	7	0.17
8	7	0.68
9	7	0.10
10	10	0.50
11	15	0.05
12	12	1.01
13	13	0.17
14	14	0.18
15	15	0.23
50	50	0.20
140	140	0.20

ESPECIFICAÇÕES:

1 - ALVENARIA

- PA1 - ALVENARIA DE TIJOLOS MARIMBADOS FACE APARENTE
- PA2 - ALVENARIA DE TIJOLOS MARIMBADOS FACE PARCIALMENTE APARENTE
- PA3 - ALVENARIA DE TIJOLOS FURADOS REVESTIDOS DOS DOIS LADOS

2 - REVESTIMENTOS

- (R1) - REVESTIMENTO CERAMICO 10X10 EXTRA CDR MARFIM - CECRISA OU SIMILAR
- (R2) - EMASSAMENTO E PINTURA ACRILICA 2 DEMAOS CDR MARFIM-03 (SUVINIL OU SIMILAR)
- (R3) - PINTURA ACRILICA TEXTURIZADA EFEITO RISCADO COR DORE COLONIAL-881 (CORAL TEXTURATO OU SIMILAR)
- (R4) - CONCRETO APARENTE
- (R5) - PINTURA ACRILICA 2 DEMAOS SEM EMASSAMENTO COR CROMO SUAVE-503 (CORAL OU SIMILAR)
- (R6) - PINTURA PVA 2 DEMAOS COM EMASSAMENTO CDR MARFIM- 03 (SUVINIL OU SIMILAR)
- (R7) - PINTURA ACRILICA 3 DEMAOS COM EMASSAMENTO ACRILICO COR CROMO SUAVE-503 (CORAL OU SIMILAR)
- (R8) - REVESTIMENTO CERAMICO EXTRA 20X20 CDR MARFIM - CECRISA OU SIMILAR
- (R9) - RODAPE EM ARGAMASSA IMPERMEABILIZADA (TRAÇO 1:3)
- (R10) - PINTURA ACRILICA TEXTURIZADA EFEITO RISCADO CDR FIRENZE - 372 (CORAL TEXTURATO OU SIMILAR)
- (R11) - PINTURA PVA CDR BRANCO NEVE

3 - PISO

- (P.1) - EM GRANITINA CDR NATURAL E TERRACOTA COM MOLDURA DE 15 CM E RODAPE ABAULADO (VER DETALHE)
- (P.2) - CERAMICA EXTRA PEIS 40X40

4 - TETO

- (TE1) - LAJE PREMOLDADA REVESTIDA INTERNAMENTE COM GESSO

5 - PAREDES VISTA

- (T.1) - TIJOLO À VISTA MARIMBADO 21 FUROS COM APLICAÇAO DE SILICONE
- (T.2) - TIJOLO À VISTA MARIMBADO 21 FUROS ASSENTADO EM ESPELHO
- (V.1) - ELEMENTO VAZADO 50X50
- (V.2) - ELEMENTO VAZADO 30X30

6 - QUADROS

- (Q1) - QUADRO-GIZ - MASSA CIM. DESEMP. C/ MASSA A OLEO E PINT. CDR AZUL ESPECIAL
- (Q2) - QUADRO-MURAL FUNDO EM CORTIÇA REVESTIDO DE FELTRO
- (Q3) - QUADRO BRANCO DE FORMICA BRILHANTE REVESTIDO DE FELTRO

FUNDESCOLA
MINISTÉRIO DA EDUCAÇÃO – BANCO MUNDIAL

AGETOP
AGÊNCIA GOIANA DE TRANSPORTES E OBRAS PÚBLICAS

GOVERNO DE GOIÁS
SECRETARIA DE ESTADO DA EDUCAÇÃO

PROJETO ESPAÇO EDUCATIVO
ARQUITETANDO UMA ESCOLA PARA O FUTURO

BLOCO D: PÁTIO COBERTO
REVISÃO-2005

PROPRIETÁRIO: PROPRIETÁRIO

AUTOR DO PROJETO: Arq. Emilze Balduina de Carvalho - CREA-GO 3229/D

R.T. DA OBRA:

ARQUITETURA

CONTEÚDO: PLANTA-B-QUADRO-DIS-ESQUADRIAS

ÁREA DO TERRENO:	ÁREA CONSTRUIDA:	BLOCO:	FOLHA:
ÁREA	A: 310,66m2	D	1/3
REVISÃO 01 NOV/2005	ESCALA: INDICADA	DISSENHO: EMILZE	