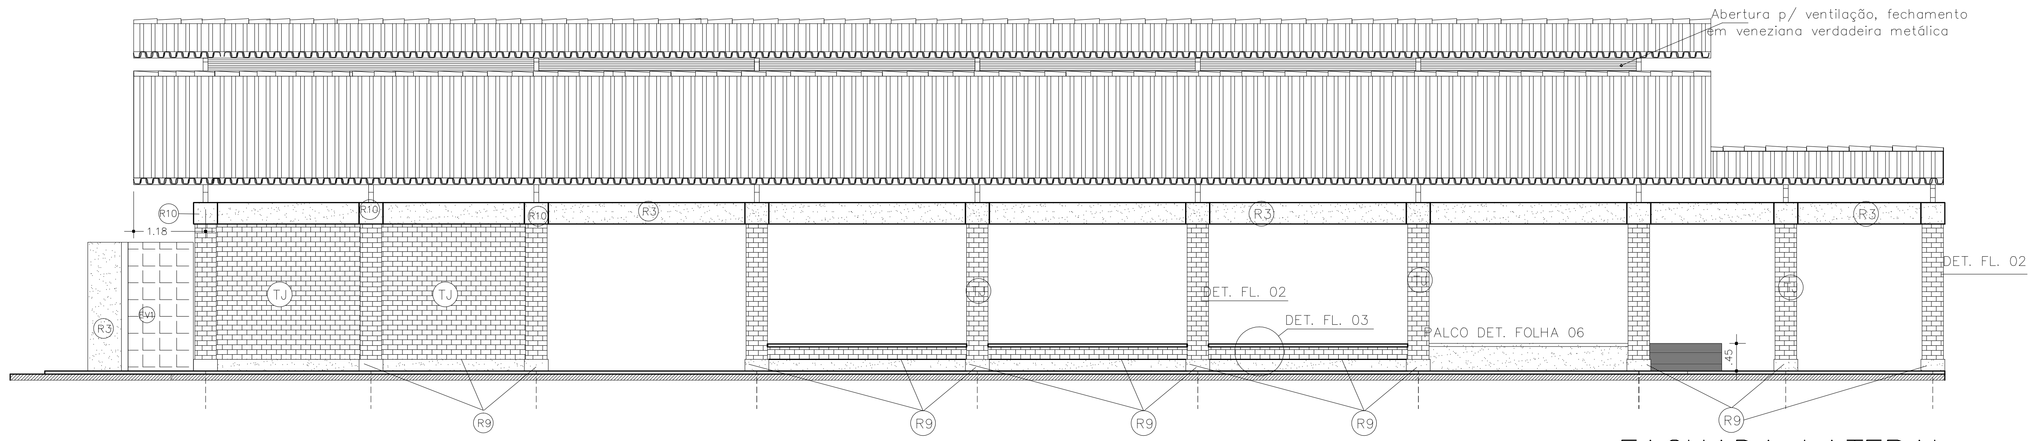

FACHADA LATERAL
ESC. 1:50

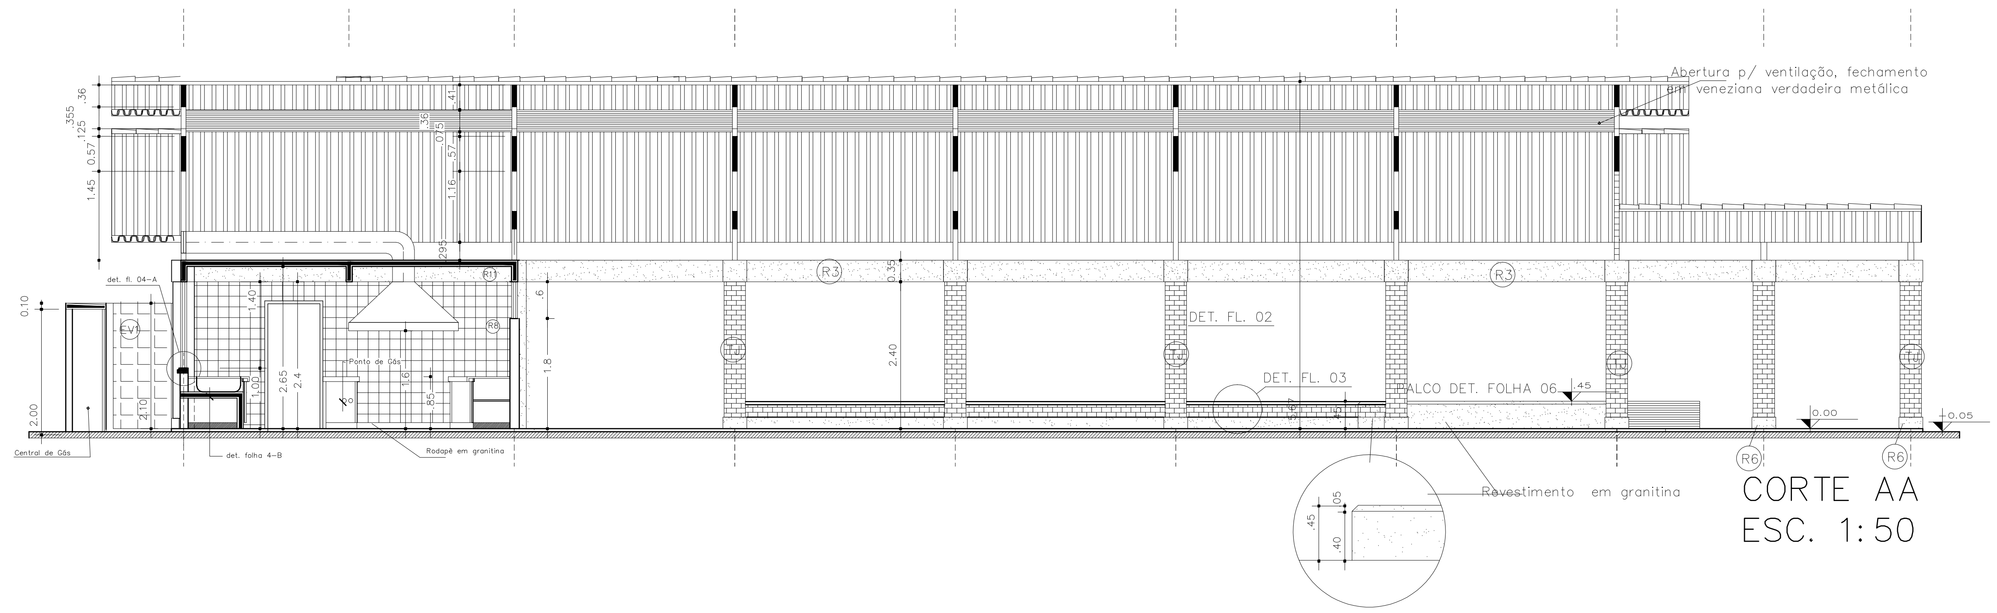

CORTE AA
ESC. 1:50

COR	COR.	ESP.
1	1	0.10
2	2	0.20
3	3	0.30
4	4	0.50
5	5	0.40
6	6	0.60
7	7	0.51
8	8	0.68
9	9	0.10
10	10	0.05
11	11	0.80
12	12	1.01
13	13	0.17
14	14	1.18
15	15	0.25
50	50	0.20
140	140	0.20

ESPECIFICAÇÕES:

1 – ALVENARIA

- PA1 – ALVENARIA DE TIJOLOS MARCOMBADOS FACE APARENTE
- PA2 – ALVENARIA DE TIJOLOS MARCOMBADOS FACE PARCIALMENTE APARENTE
- PA3 – ALVENARIA DE TIJOLOS FURADOS REVESTIDOS DOS DOIS LADOS

2 – REVESTIMENTOS

- R1 – REVESTIMENTO CERAMICO 10X10 EXTRA COR MARFIM – CECREIA OU SIMILAR
- R2 – EMASSAMENTO E PINTURA ACRILICA 2 DEMAOS COR MARFIM-03 (SUVINIL OU SIMILAR)
- R3 – PINTURA ACRILICA TEXTURIZADA EFEITO RISCADO COR DORE COLONIAL-801 (CORAL TEXTURATO OU SIMILAR)
- R4 – CONCRETO APARENTE
- R5 – PINTURA ACRILICA 2 DEMAOS SEM EMASSAMENTO COR CROMO SUAVE-503 (CORAL OU SIMILAR)
- R6 – PINTURA PVA 2 DEMAOS COM EMASSAMENTO COR MARFIM- 03 (SUVINIL OU SIMILAR)
- R7 – PINTURA ACRILICA 3 DEMAOS COM EMASSAMENTO ACRILICO COR CROMO SUAVE-503 (CORAL OU SIMILAR)
- R8 – REVESTIMENTO CERAMICO EXTRA 20X20 COR MARFIM – CECREIA OU SIMILAR
- R9 – RODAPE EM ARGAMASSA IMPERMEABILIZADA (TRAÇO 1:3)
- R13 – PINTURA ACRILICA TEXTURIZADA EFEITO RISCADO COR FIRENZE – 372 (CORAL TEXTURATO OU SIMILAR)
- R11 – PINTURA PVA COR BRANCO NEVE

3 – PISO

- P.1 – EM GRANITINA COR NATURAL E TERRACOTA COM MOLDURA DE 15 CM E RODAPE ABAULADO (VER DETALHE)
- P.2 – CERAMICA EXTRA PEI5 40X40

4 – TETO

- T.1 – LAJE PREMOLDADA REVESTIDA INTERNAMENTE COM GESSO MOLDURA EM GESSO CONTORNANDO AS VIGAS INTERNAS (VER DETALHE)

5 – PAREDES VISTA

- TJ – TIJOLO À VISTA MARCOMBADO 21 FUROS COM APLICAÇÃO DE SILICONE
- TJE – TIJOLO À VISTA MARCOMBADO 21 FUROS ASSENTADO EM ESPELHO
- EV1 – ELEMENTO VAZADO 50X50
- EV2 – ELEMENTO VAZADO 30X30

6 – QUADROS

- QG – QUADRO-GIZ – MASSA CIM. DESEMP. C/ MASSA A OLEO E PINT. COR AZUL ESPECIAL
- QM – QUADRO-MURAL FUNDO EM CORTIÇA REVESTIDO DE FELTRO
- QB – QUADRO BRANCO DE FORMICA BRILHANTE REVESTIDO DE FELTRO

LOCALIZAÇÃO

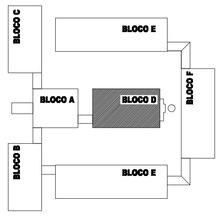

FUNDESCOLA
MINISTÉRIO DA EDUCAÇÃO – BANCO MUNDIAL

AGETOP
AGÊNCIA GOIANA DE TRANSPORTES E OBRAS PÚBLICAS

GOVERNO DE GOIÁS
SECRETARIA DE ESTADO DA EDUCAÇÃO

PROJETO ESPAÇO EDUCATIVO
ARQUITETANDO UMA ESCOLA PARA O FUTURO

BLOCO D: PÁTIO COBERTO
REVISÃO-2005

PROPRIETÁRIO: PROPRIETÁRIO

AUTOR DO PROJETO: Arq. Emilze Balduina de Carvalho - CREA-GO 3229/D

R.T. DA OBRA:

ARQUITETURA

CONTEÚDO: CONTEÚDO FACHADA-LATERAL-E-CORTE-AA

ÁREA DO TERRENO:		ÁREA CONSTRUIDA:	BLOCO:	FOLHA:
ÁREA		A: 310,66m2	D	2/3
REVISÃO: 01 NOV/2005	ESCALA: INDICADA	DESENHO: EMILZE		