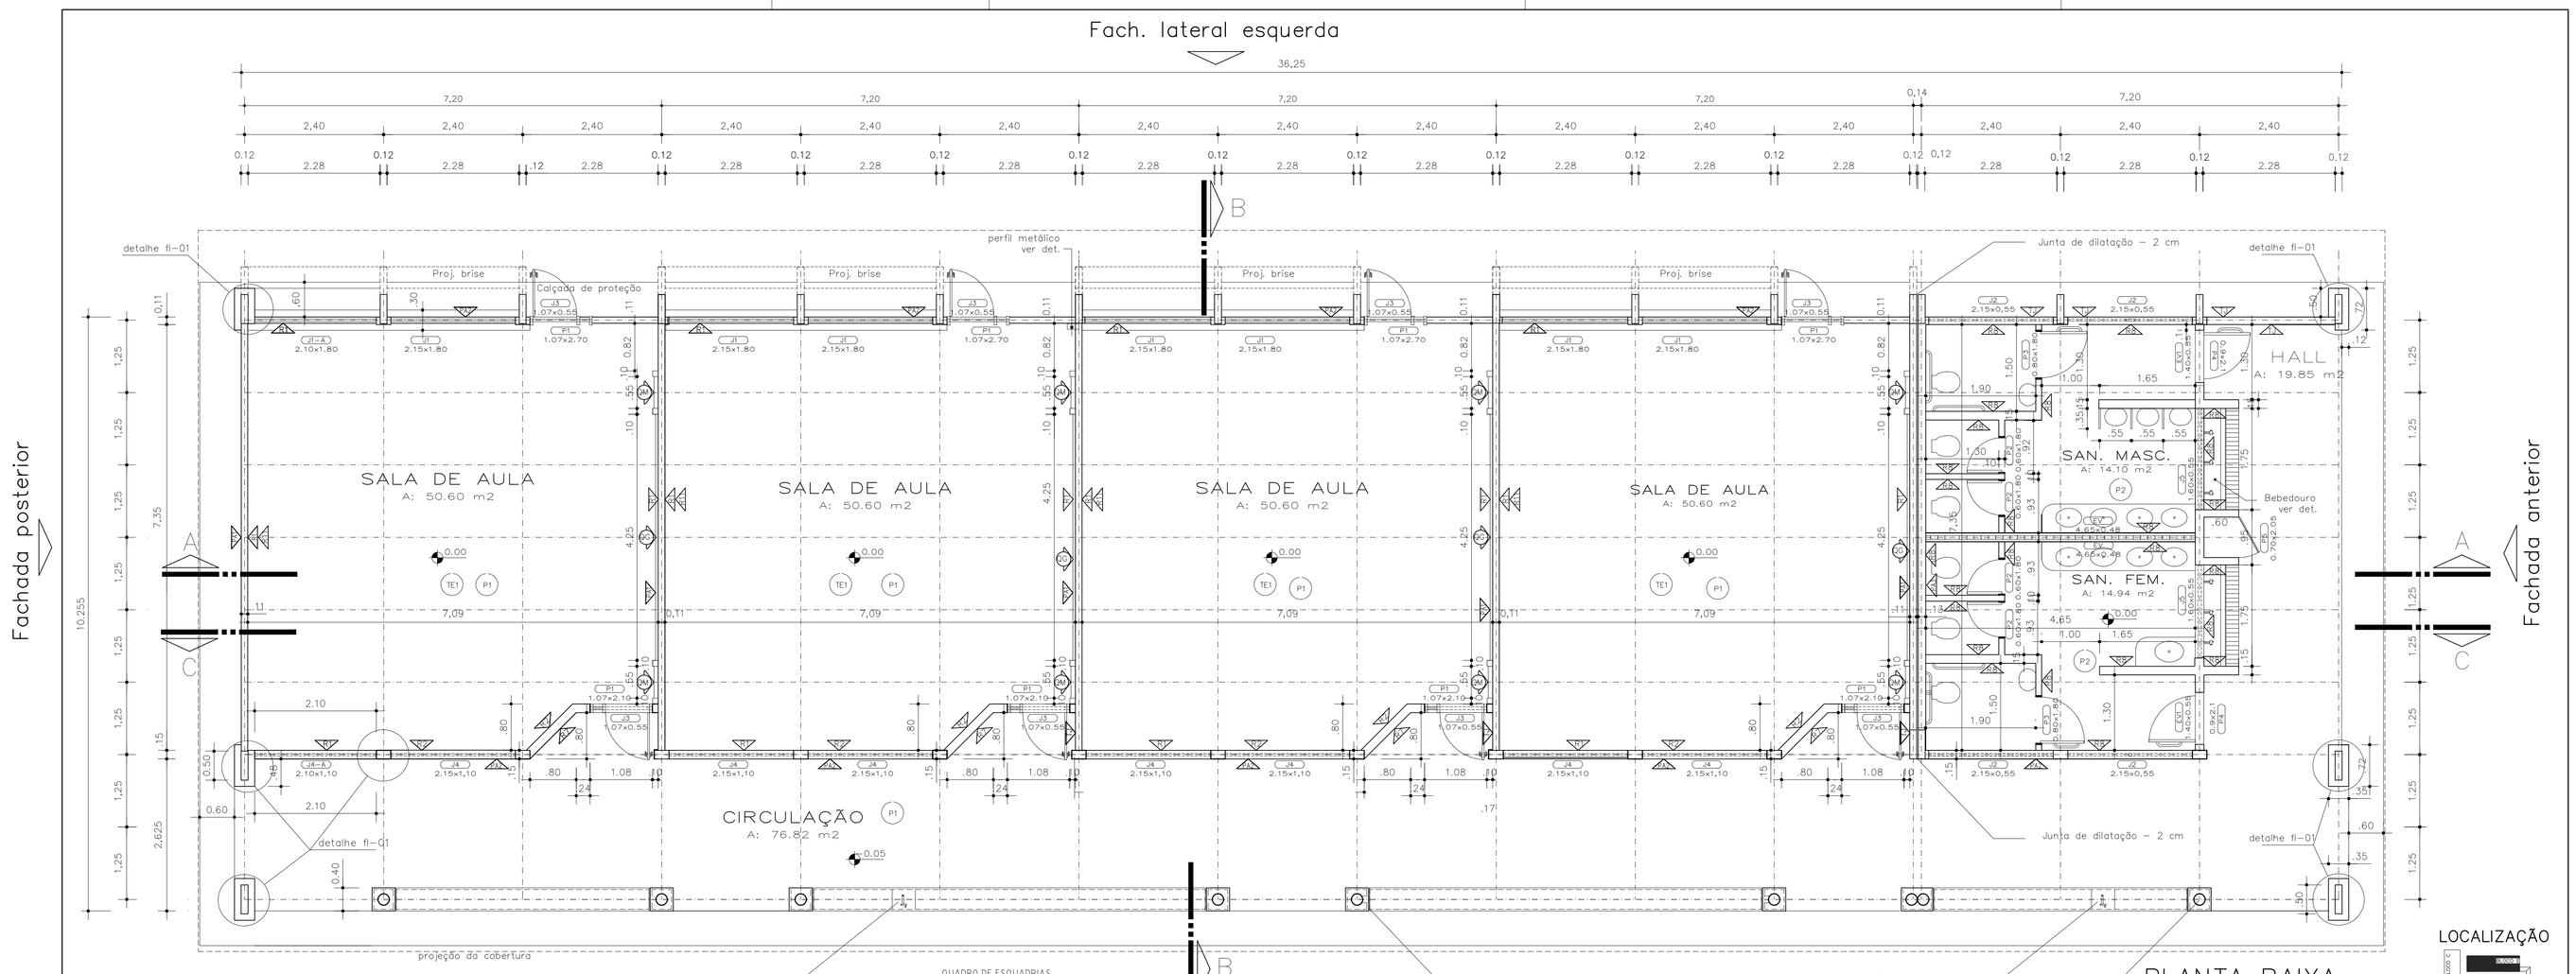

QUADRO DE ESQUADRIAS

NOME	MEDIDAS	TIPO	QUANT.
J1	2,15 x 1,80 m	CORRER/BASCULANTE	7
J1-A	2,10 x 1,80 m	CORRER/BASCULANTE	1
J2	2,15 x 0,55 m	BASCULANTE	4
J3	1,07 x 0,55 m	BASCULANTE	8
J4	2,15 x 1,10 m	BASCULANTE	7
J4-A	2,10 x 1,10 m	BASCULANTE	1
J5	1,75x 1,10 m	BASCULANTE	2
P1	1,075 x 2,10 m	ABRIR/FIXO	8
P2	0,60 x 1,80 m	ABRIR	4
P3	0,80 x 1,80 m	ABRIR	2
P4	0,90 x 2,10 m	ABRIR	2
P5	0,70 x 2,05 m	ABRIR VENEZ. MET.	1

COR	COR	ESP.
1	7	0.10
2	7	0.20
3	7	0.25
4	7	0.30
5	7	0.40
6	7	0.6
7	7	0.7
8	7	0.68
9	7	0.80
10	10	0.05
11	15	0.05
12	12	0.07
13	13	0.11
14	14	0.18
15	15	0.25
50	50	0.20
140	140	0.20

- CONGELAR LAYER PINTURA P/ CENAS PRETO E BRANCO

ESPECIFICAÇÕES:

1 - ALVENARIA

- PA1 - ALVENARIA DE TIJOLOS MAROMBADOS APARENTE
- PA2 - ALVENARIA DE TIJOLOS MAROMBADOS COM UMA FACE APARENTE
- PA3 - ALVENARIA DE TIJOLOS FURADOS REVESTIDOS

2 - REVESTIMENTOS

- R1 - REVESTIMENTO CERÂMICO 10X10 EXTRA COR MARFIM - CERISA OU SIMILAR
- R2 - EMASSAMENTO E PINTURA ACRÍLICA 2 DEMÃOS COR MARFIM-53 (SUVINIL OU SIMILAR)
- R3 - PINTURA ACRÍLICA TEXTURIZADA EFEITO RISCADO COR OCRE COLONIAL-801 (CORAL TEXTURATO OU SIMILAR)
- R4 - CONCRETO APARENTE
- R5 - PINTURA ACRÍLICA - 2 DEMÃOS SEM EMASSAMENTO COR CROMO SUAVE-503 (CORAL OU SIMILAR)
- R6 - PINTURA PVA 2 DEMÃOS COM EMASSAMENTO COR BRANCO NEVE (SUVINIL OU SIMILAR)
- R7 - PINTURA ACRÍLICA 3 DEMÃOS COM EMASSAMENTO ACRÍLICO COR CROMO SUAVE-503 (CORAL OU SIMILAR)
- R8 - REVESTIMENTO CERÂMICO EXTRA 29X20 COR MARFIM - CERISA OU SIMILAR
- R9 - RODAPÉ EM ARGAMASSA IMPERMEABILIZADA (TRAÇO 1:3)
- R11 - PINTURA ACRÍLICA TEXTURIZADA EFEITO RISCADO COR FRENZE - 372 (CORAL TEXTURATO OU SIMILAR)
- R13 - PINTURA ACRÍLICA SOBRE TIJOLO APARENTE COR BARRA 43 (SUVINIL OU SIMILAR)

3 - PISO

- P1 - EM GRANITINA COR NATURAL E TERRACOTA COM MOLDURA DE 15 CM E RODAPÉ ABAULADO (VER DETALHE)
- P2 - CERÂMICA EXTRA PEI 5 40X40

4 - TETO

- TE1 - LAJE PRÉMOLDADA REVESTIDA INTERNAMENTE COM GESSO ACABAMENTO PINTURA PVA BRANCO NEVE MOLDURA EM GESSO CONTORNANDO AS VIGAS INTERNAS (VER DETALHE)

5 - PAREDES VISTA

- V1 - TIJOLO À VISTA MAROMBADO 21 FUROS COM APLICAÇÃO DE SILICONE
- V1E - TIJOLO À VISTA MAROMBADO 21 FUROS ASSENTADO EM ESPELHO
- V1 - ELEMENTO VAZADO 50X50
- V2 - ELEMENTO VAZADO 30X30

6 - QUADROS

- Q1 - QUADRO-GIZ - MASSA COM DESEMP. C/ MASSA A ÓLEO E PINT. COR AZUL ESPECIAL
- Q2 - QUADRO-MURAL FUNDO EM CORTIÇA REVESTIDO DE FELTRO
- Q3 - QUADRO BRANCO DE FÓRMICA BRILHANTE REVESTIDO DE FELTRO

FUNDESCOLA
MINISTÉRIO DA EDUCAÇÃO – BANCO MUNDIAL

AGETOP
AGÊNCIA GOIANA DE TRANSPORTES E OBRAS PÚBLICAS

GOVERNO DE GOIÁS
SECRETARIA DE ESTADO DA EDUCAÇÃO

PROJETO ESPAÇO EDUCATIVO
ARQUITETANDO UMA ESCOLA PARA O FUTURO

BLOCO E: 4 SALAS COM SANITÁRIOS
REVISÃO-2005

PROPRIETÁRIO: PROPRIETÁRIO

AUTOR DO PROJETO: Arq. Emilze Balduina de Carvalho - CREA-GO 3229/D

R.T. DA OBRA:

AUTOR DO ANTEPROJETO: Arq. Emilze Balduina de Carvalho - CREA-GO 3229/D
Arq. Maria das Graças S. Inglasses - CREA-GO 2630/D

ARQUITETURA

CONTEÚDO: CONTEÚDO PLANTA-BAIXA-E-COBERTURA

ÁREA DO TERRENO:	ÁREA CONSTRUIDA:	BLOCO:	FOLHA:
ÁREA	A: 371,75 m2	E	1/3
REVISÃO 1: NOV/2005	ESCALA: INDICADA	DESENHO: CAD	