
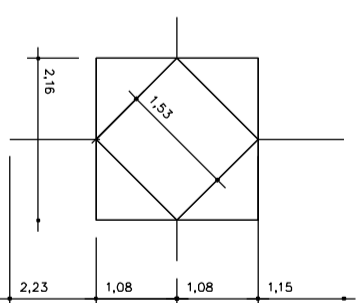
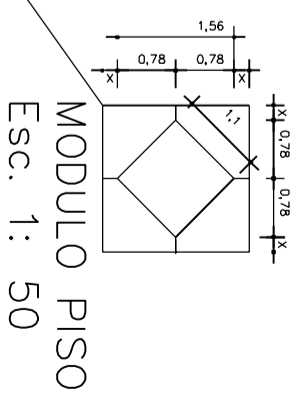


OBRA: ESPAÇO EDUCATIVO  
 ESCOLA: ESPAÇO EDUCATIVO  
 COORDENAÇÃO: ARQ. EMILIZE DE CARVALHO  
 AUTOR DO PROJETO DETALHAMENTO: STUDIO AZUL

GOVERNO DE GOIÁS  
 SECRETARIA DE ESTADO DA EDUCAÇÃO  
 FUNDESCOLA  
 MINISTÉRIO DA EDUCAÇÃO - BANCO MUNDIAL  
 DESENHO: PISO PÁTIO COBERTO  
 OBS: - medidas em cm.  
 - conferir medidas na obra.

FOLHA  
 21

PISO INTERNO GRANITINA NATURAL  
 RODAPÉS INTERNOS ABAULADOS  
 MODULAÇÃO DE JUNTA DE APROXIM. 80 Cm

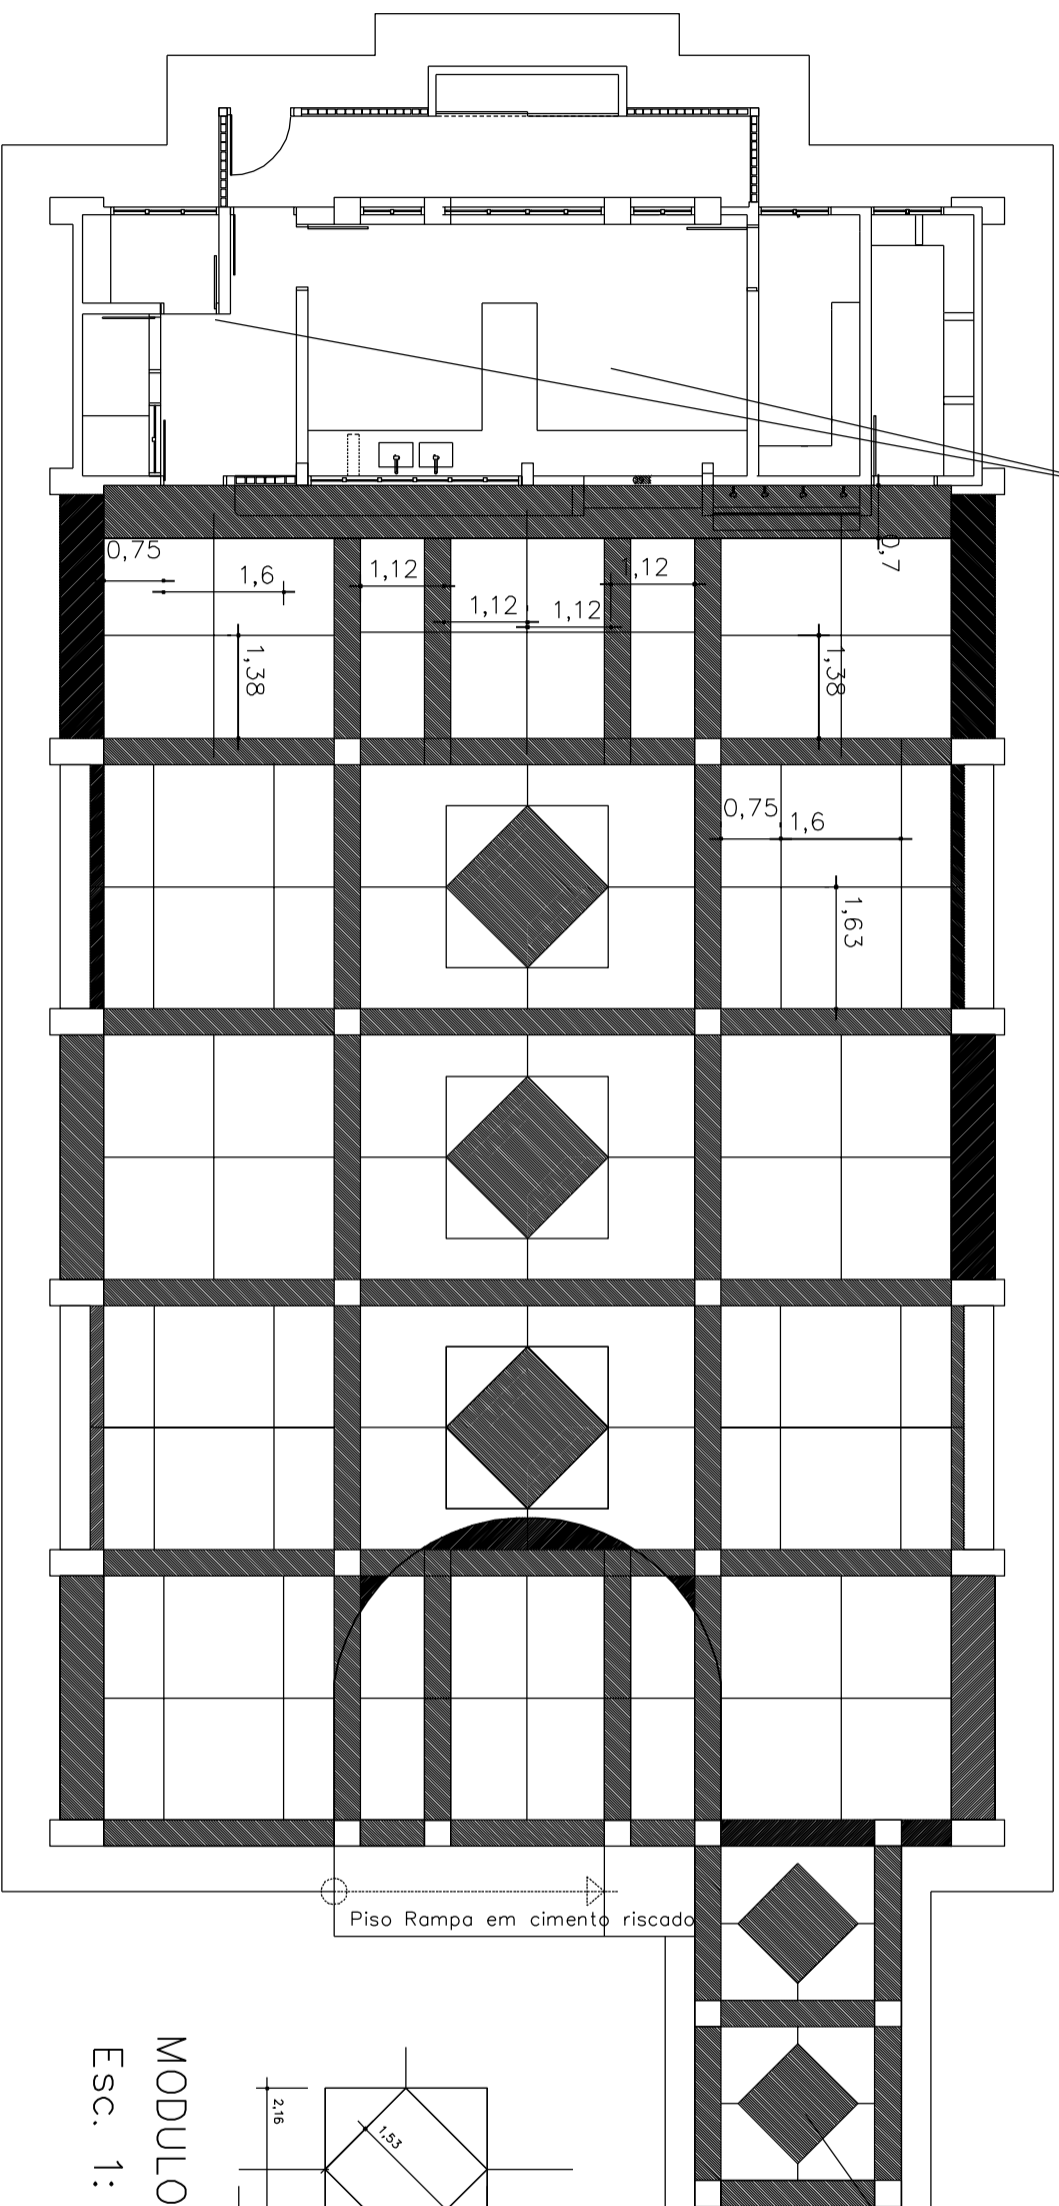

PÁTIO "A" PLANTA PISO  
 Esc. 1: 50

MÓDULO CENTRAL PISO PÁTIO  
 Esc. 1: 50

PISO EM GRANITINA SEMI-POLIDA  
 NA COR TERRACOTA E NATURAL  
 COR TERRACOTA  
 COR NATURAL