
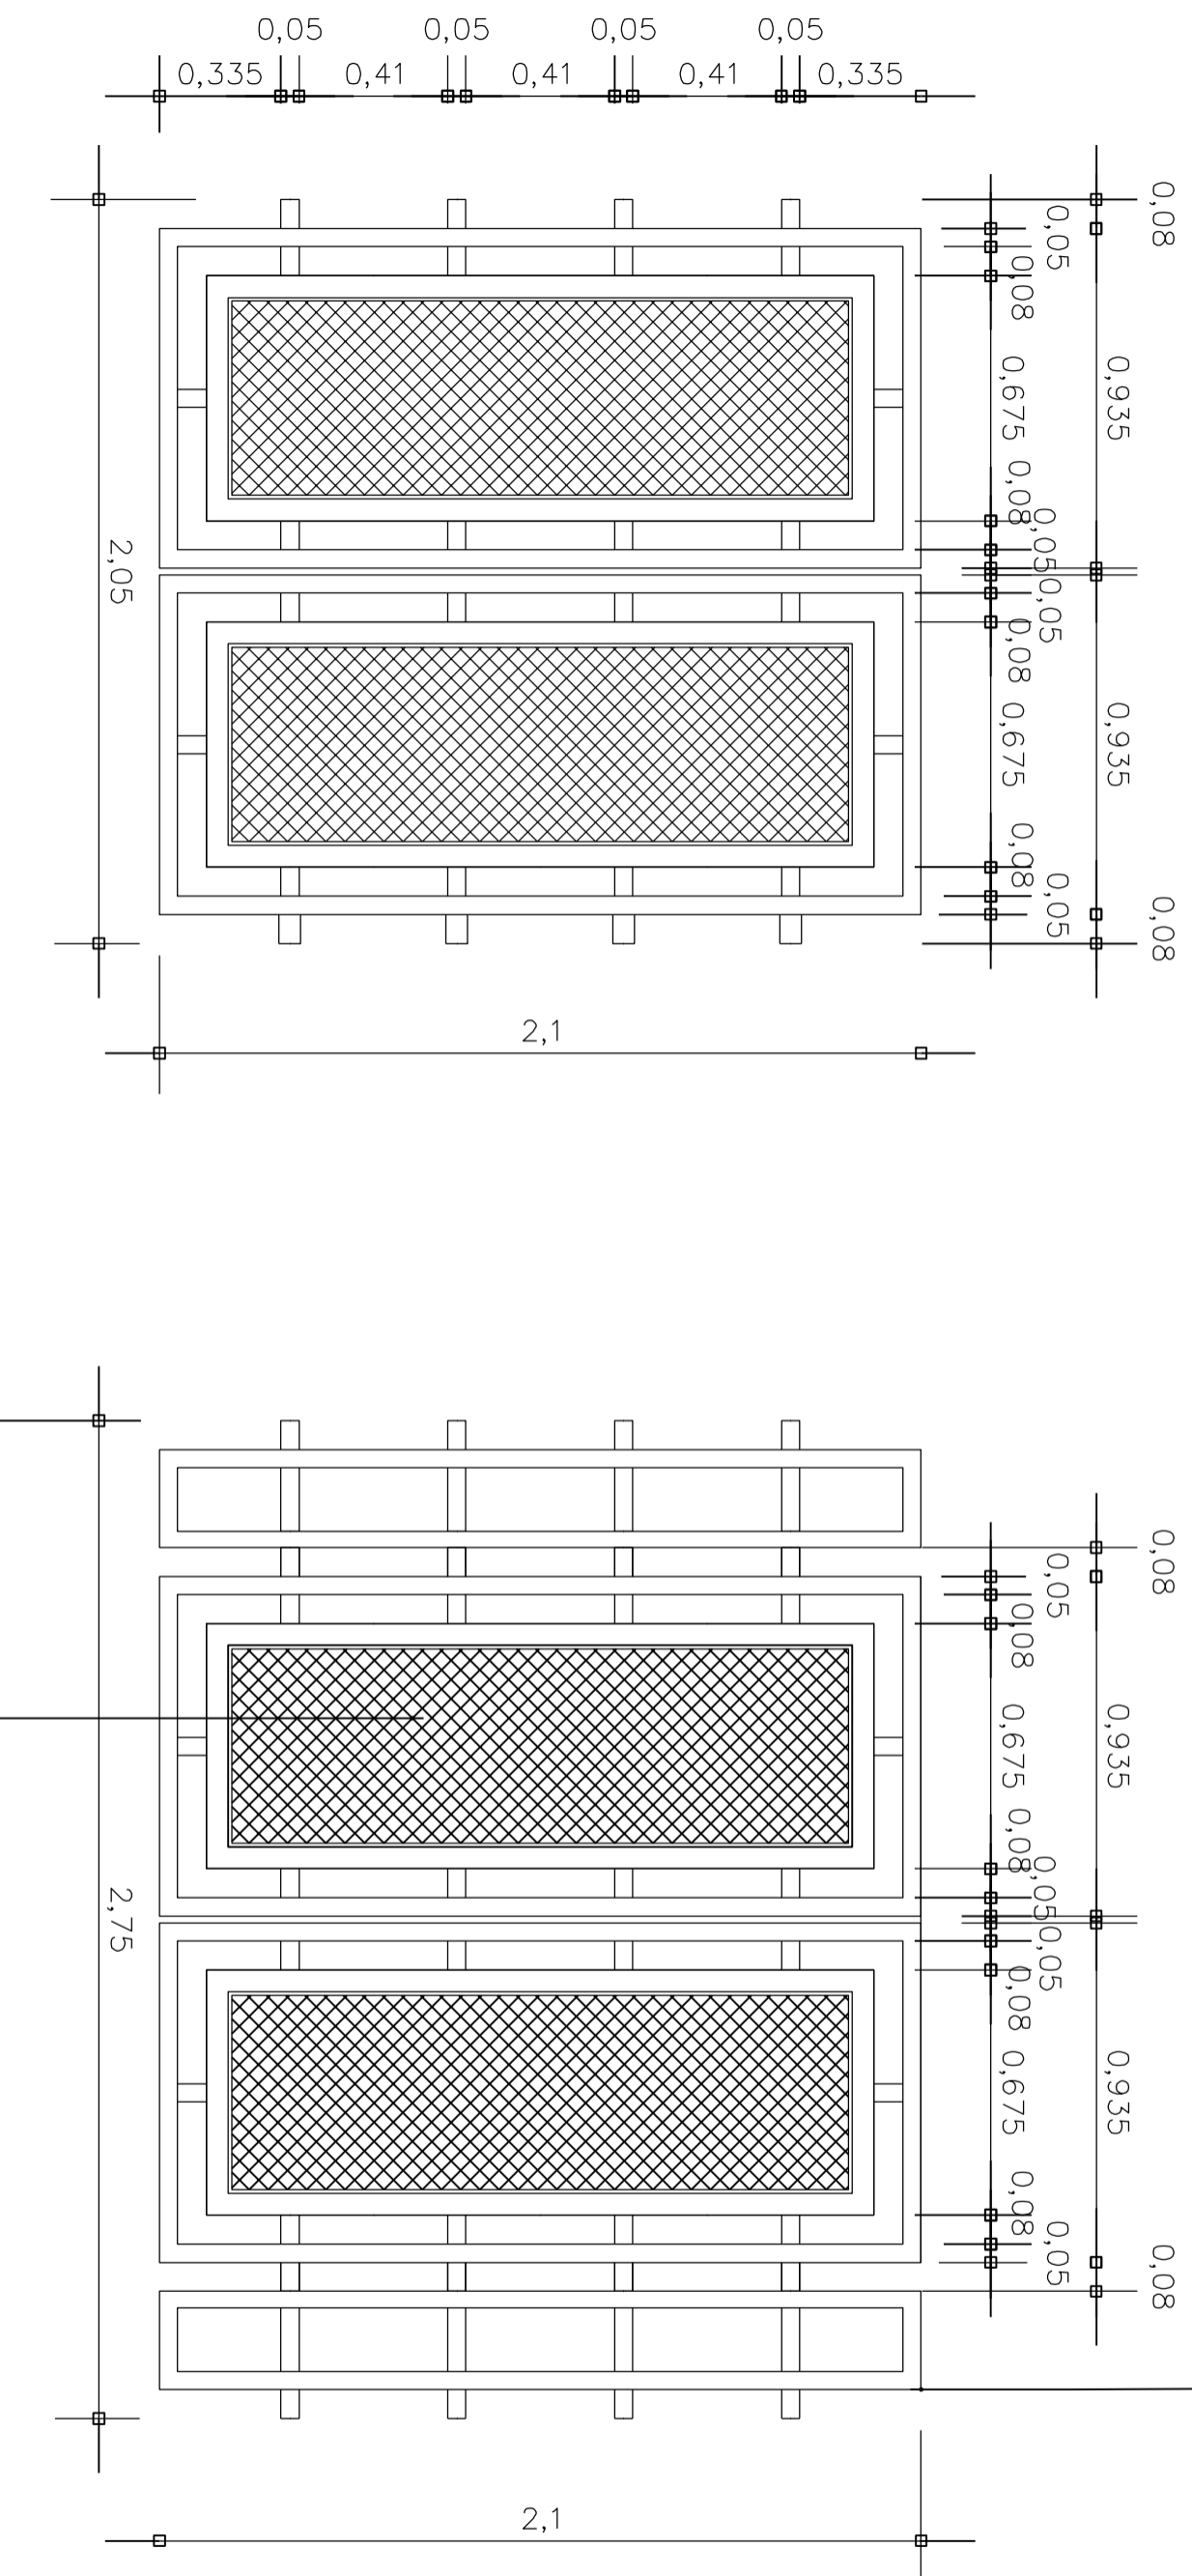


OBRA: ESCOLA: ESPAÇO EDUCATIVO		FOLHA 19
COORDENAÇÃO: ARQ. EMILIZE DE CARVALHO AUTOR DO PROJETO DETALHAMENTO: STUDIO AZUL	DESENHO: DETALHE PORTÕES BLOCO ADMINISTRAÇÃO ENTRADA PRINCIPAL DE SERVIÇO	OBS: - medidas em cm. - conferir medidas na obra.

tubo metálico 2" e perfil em metalon 5x5



DET. PT1

ESC. 1:20 tipo portuguesa 2x2cm

DET. PT2

ESC. 1:20