



CORTE LINEAR - SEÇÃO AA'

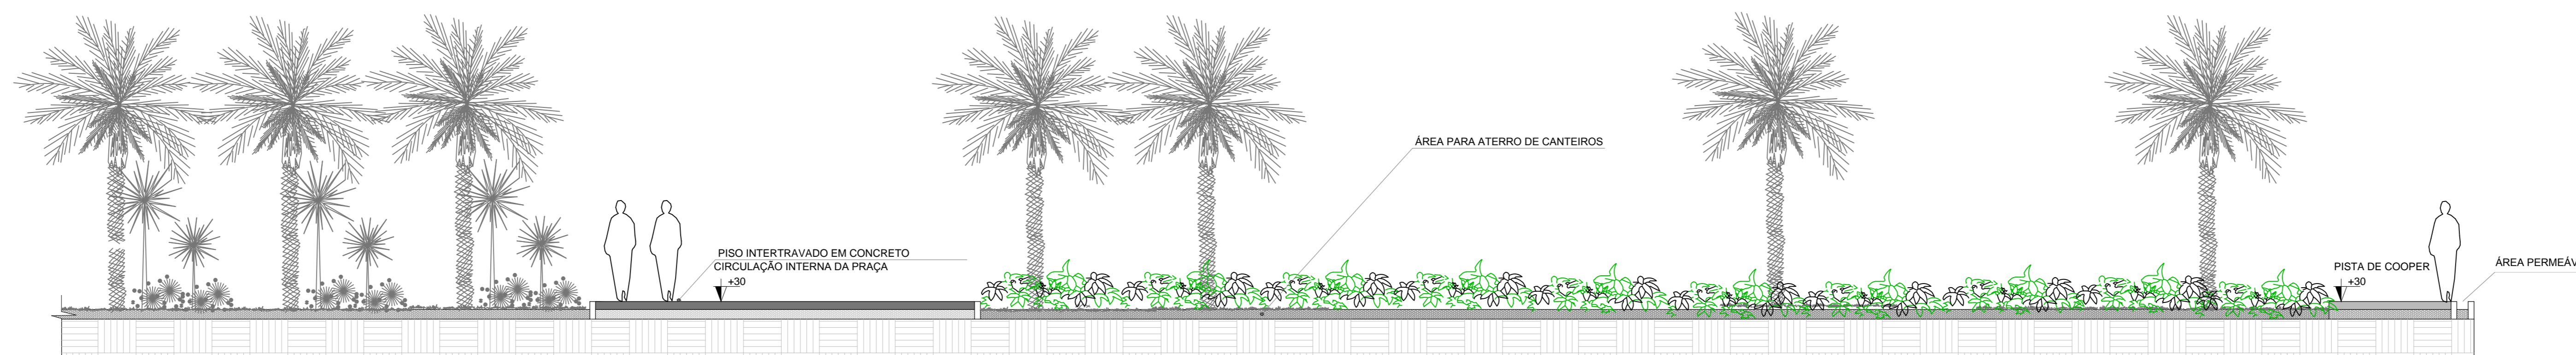

CORTE LINEAR - SEÇÃO AA''

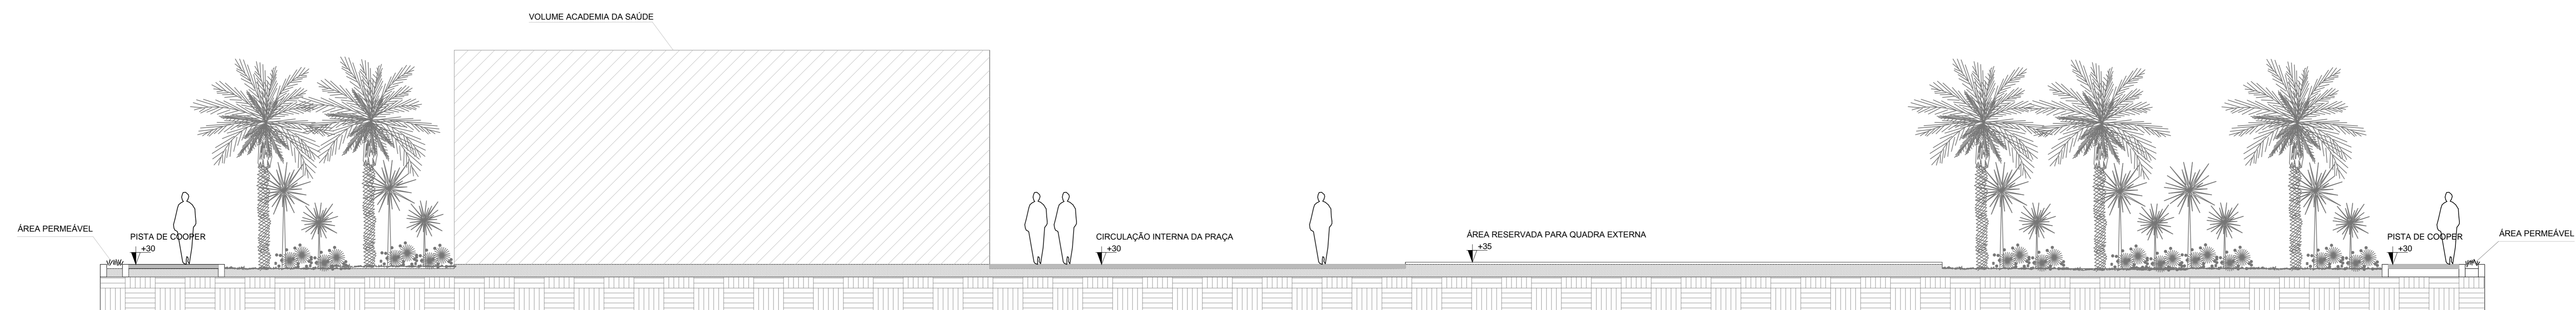

<p>PROJETO ACADEMIA DA SAÚDE</p>		<p>FOLHA:</p>
<p>PROJETO DE ARQUITETURA</p>		<p>04/04</p>
<p>Conteúdo: CORTES:</p>		
<p>ESCALAS: 1:50 E INDICADAS</p>	<p>DATA: AGOSTO DE 2015</p>	
<p>PROPRIETÁRIO: PREFEITURA MUNICIPAL DE CONCEIÇÃO DAS ALAGOAS CNPJ: 18.428.854/0001-39</p>	<p>ASSINATURAS:</p>	
 <p>PREFEITURA DE <b>Conceição das Alagoas</b> 1918 1918 1918 1918 1918</p>	<p>PREFEITURA MUNICIPAL DE CONCEIÇÃO DAS ALAGOAS CNPJ: 18.428.854/0001-39</p>	
<p>LOCAL: ATUAL PRAÇA ALCIDES JOSÉ DE ARAÚJO ÁREA DE INTERVENÇÃO: 1.620,99 M<sup>2</sup> CIDADE: CONCEIÇÃO DAS ALAGOAS - MG</p>	<p>RESPONSÁVEL TÉCNICO</p>	
<p>DESENHISTA: PEDRO MARTINS DOS SANTOS NETO</p>		
<p>OBSERVAÇÕES:</p>		