



Vista quadro Esc: 1:25

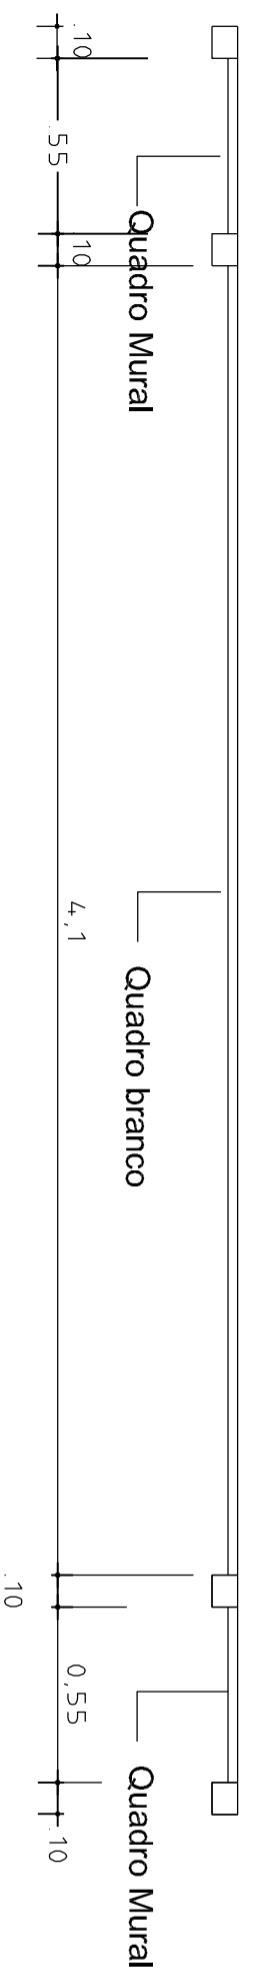

Planta quadro Esc:1:25

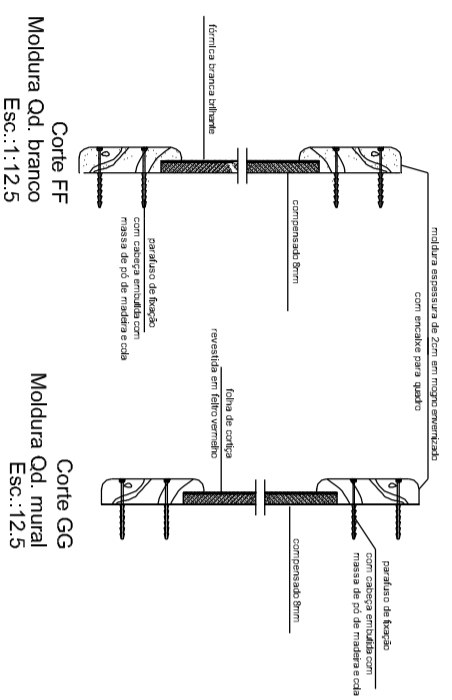

OBRA:  
**PROJETO ESCOLA SEC.XXI**  
 ARQUITETANDO UMA ESCOLA PARA O FUTURO

COORDENAÇÃO:  
**ARQ. EMILZE DE CARVALHO**

**AGETOP**  
**GOVERNO DE GOIÁS**  
 SECRETARIA DE ESTADO DA EDUCAÇÃO

DESENHO: **DETALHES QUADROS**  
 LABORATÓRIOS/  
 AUDITÓRIO/BIBLIOTECA

**FUNDESCOLA**  
 MINISTÉRIO DA EDUCAÇÃO - MEC/BRASIL

OBS:  
 - medidas em cm.  
 - conferir medidas na obra!