
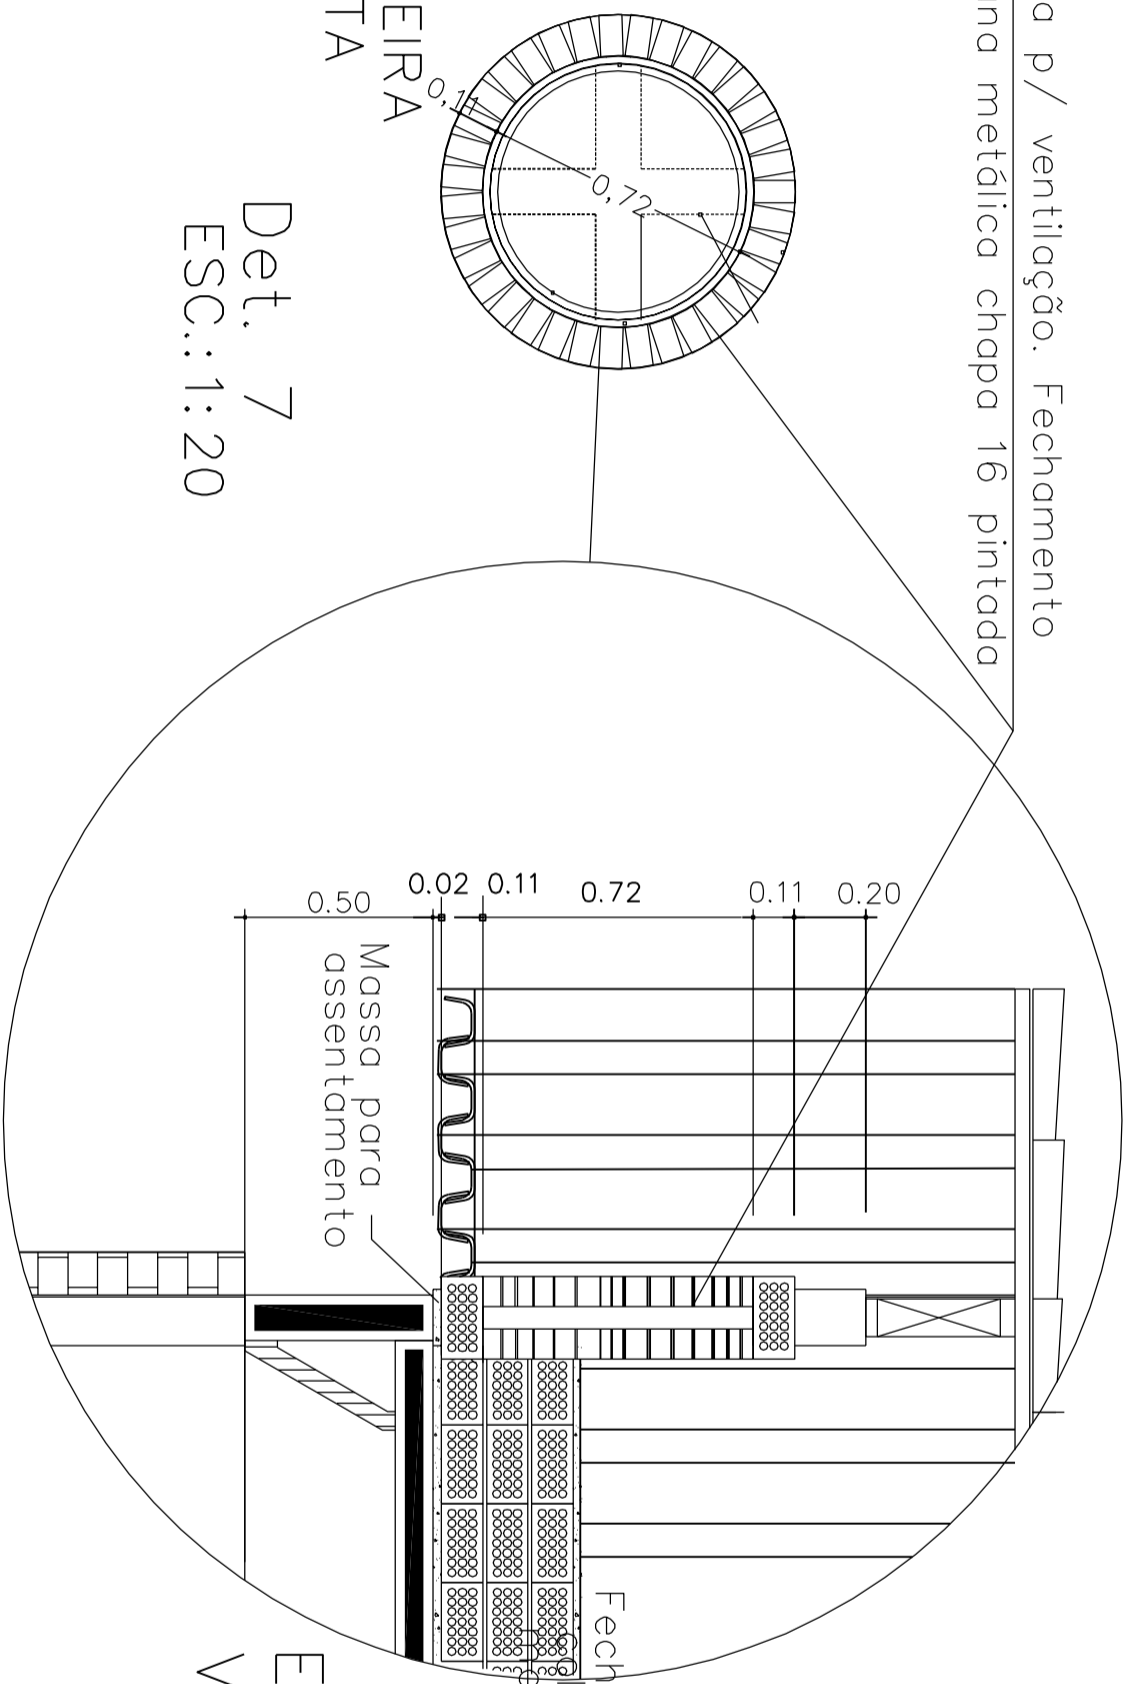


OBRA: ESCOLA: ESPAÇO EDUCATIVO		FOLHA 5
COORDENAÇÃO: ARQ. EMILIZE DE CARVALHO AUTOR DO PROJETO DETALHAMENTO: STUDIO AZUL	DESENHO: VISITA TELHADO SALAS DE AULA/LABORATÓRIOS/ AUDITÓRIO/BIBLIOTECA/PROFESSORES	OBS: - medidas em cm. - conferir medidas na obra.

Abertura p/ ventilação. Fechamento em veneziana metálica chapa 16 pintada

EM VISTA
 DETALHE SOLEIRA
 TIJOLO À VISTA



Det. 7
 ESC.: 1:20

EM CORTE
 VISITA TELHADO

Fechamento tijolo a vista
 ocado em espelho
 21 furos