




ACABAMENTO CONCRETO
SEGUIR PADRÃO DA OBRA

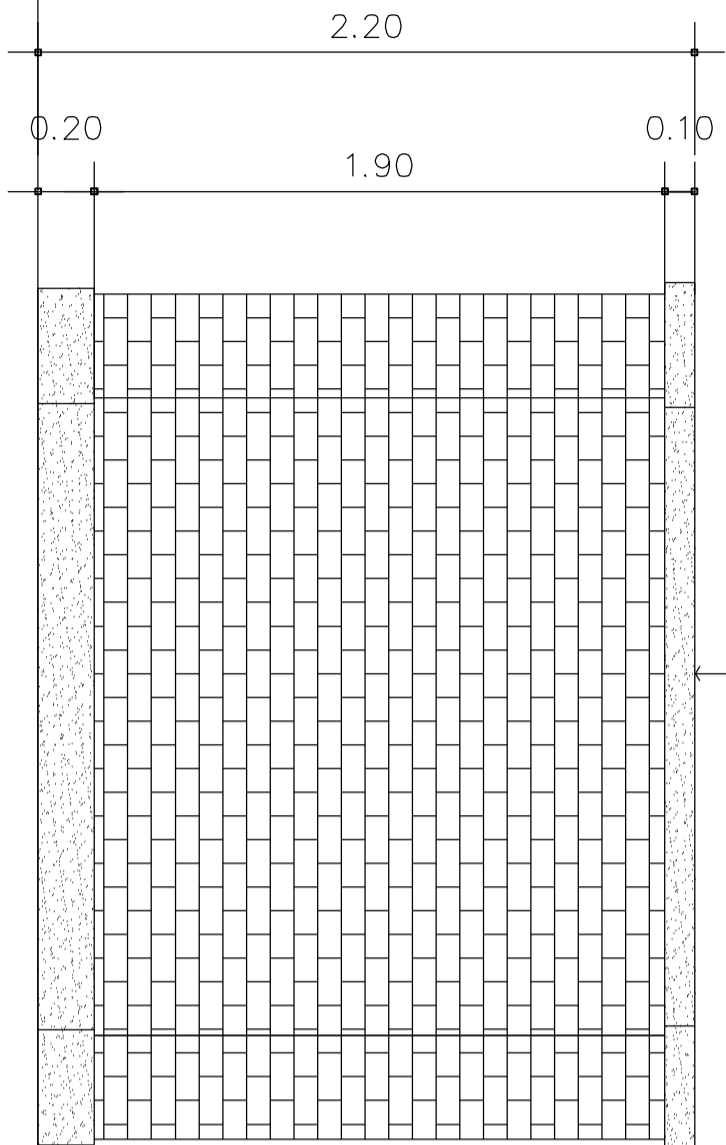

DETALHE MURO DE CONTORNO
Escala 1/25

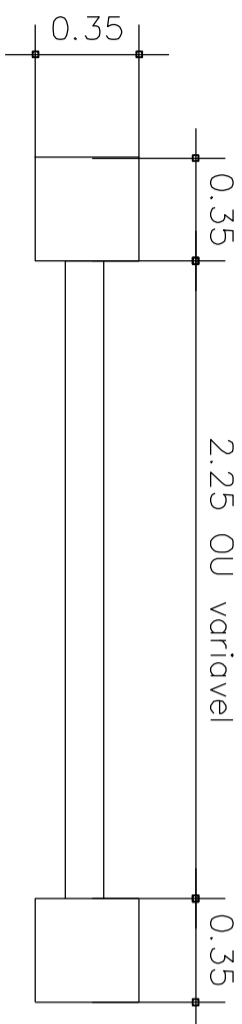

PLANTA MÓDULO DO MURO
Escala 1/25

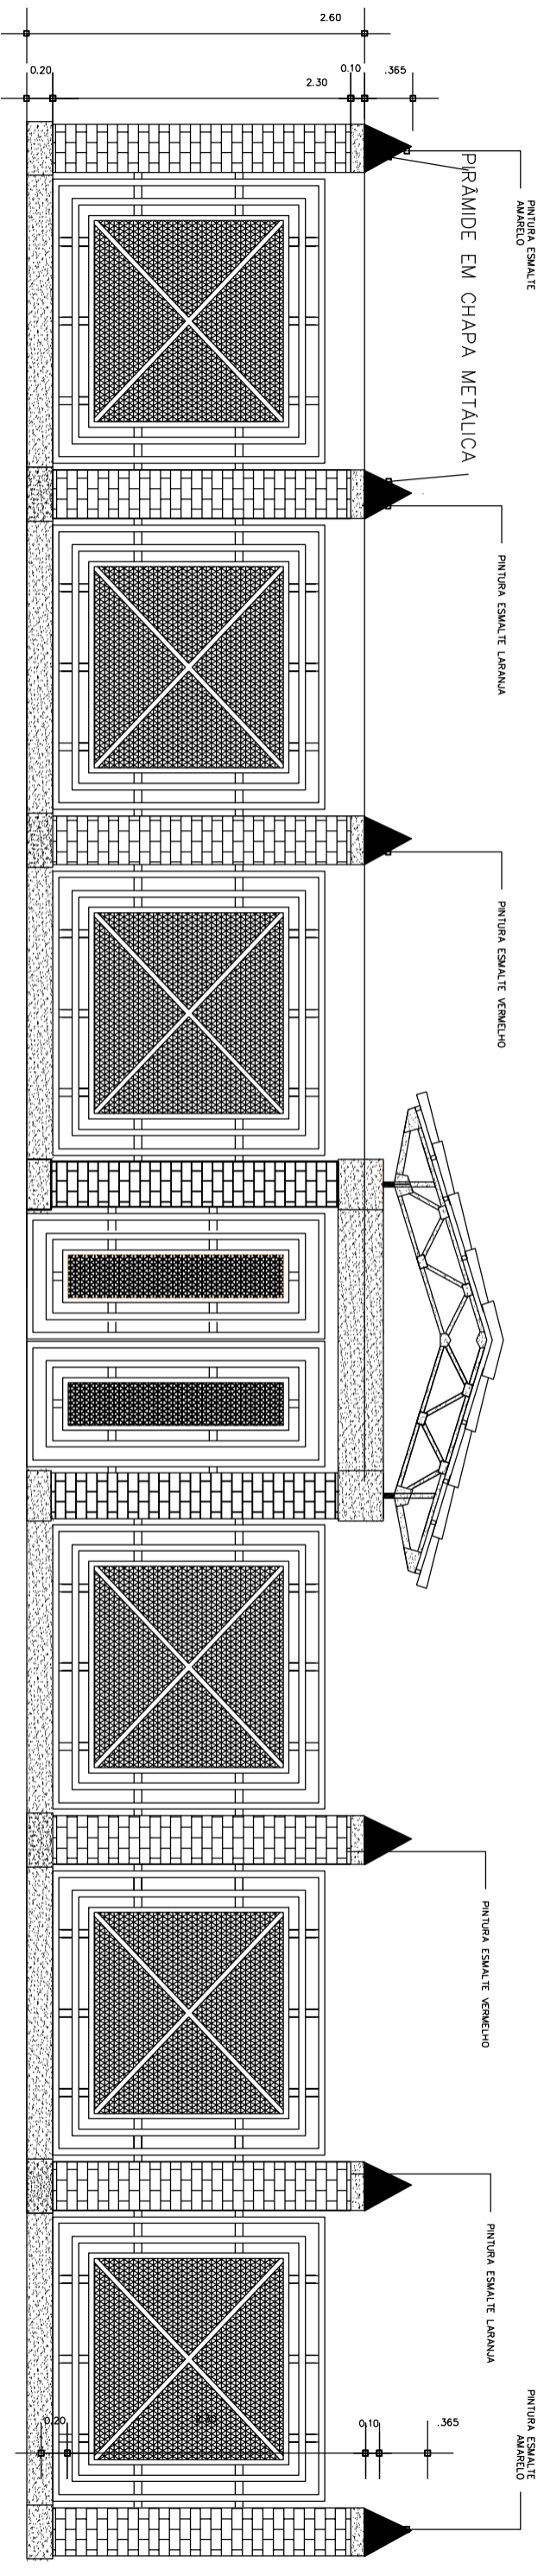

VISTA MURO DE ENTRADA
ESC. 1:50

OBRA: ESCOLA: ESPAÇO EDUCATIVO	 GOVERNO DE GOIÁS SECRETARIA DE ESTADO DA EDUCAÇÃO	FOLHA 43
COORDENAÇÃO: ARQ. EMILIZE DE CARVALHO AUTOR DO PROJETO DETALHAMENTO: STUDIO AZUL	DESENHO: DETALHE MURO DE ENTRADA DETALHE MURO DE CONTORNO	OBS: - medidas em cm. - conferir medidas na obra.