


VISTA DD
ESC.: 1:25

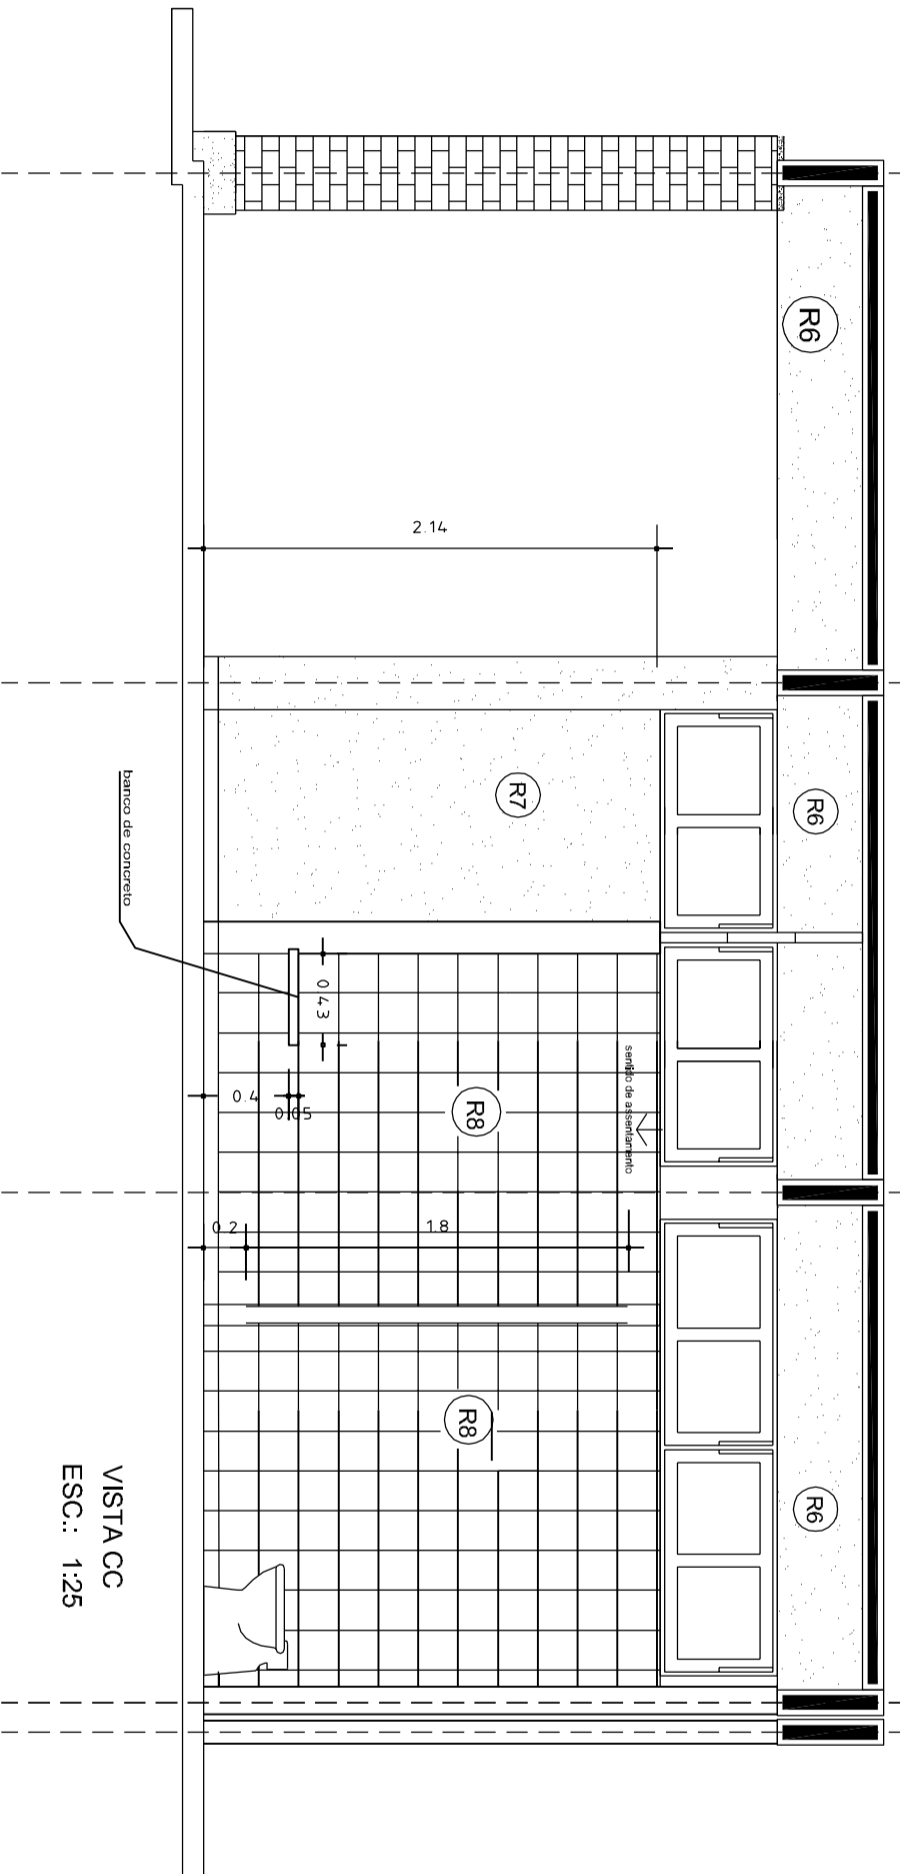

VISTA CC
ESC.: 1:25

- 2 - REVESTIMENTOS
- 01 - REVESTIMENTO CERÂMICO 20X20 EXTRA
COR MARFIM - CERÂMICA OU SIMILAR
 - 02 - MASSAMENTO E PINTURA ACRÍLICA 2 DEMÃOS
COR MARFIM-03 (SUVINIL OU SIMILAR)
 - 03 - PINTURA ACRÍLICA TEXTURIZADA
COR COMO SUAVE-503 (CORAL OU SIMILAR)
 - 04 - CONCRETO APARENTE
 - 05 - PINTURA ACRÍLICA 2 DEMÃOS SEM MASSAMENTO
COR GRUPO SUAVE-503 (CORAL OU SIMILAR)
 - 06 - PINTURA PVA 2 DEMÃOS COM MASSAMENTO
COR NEVE (CORAL OU SIMILAR)
 - 07 - PINTURA ACRÍLICA 3 DEMÃOS COM MASSAMENTO ACRÍLICO
COR GRUPO SUAVE-503 (CORAL OU SIMILAR)
 - 08 - REVESTIMENTO CERÂMICO EXTRA 20X20
COR MARFIM - CERÂMICA OU SIMILAR