


## CORTE BB

ESC. 1:50

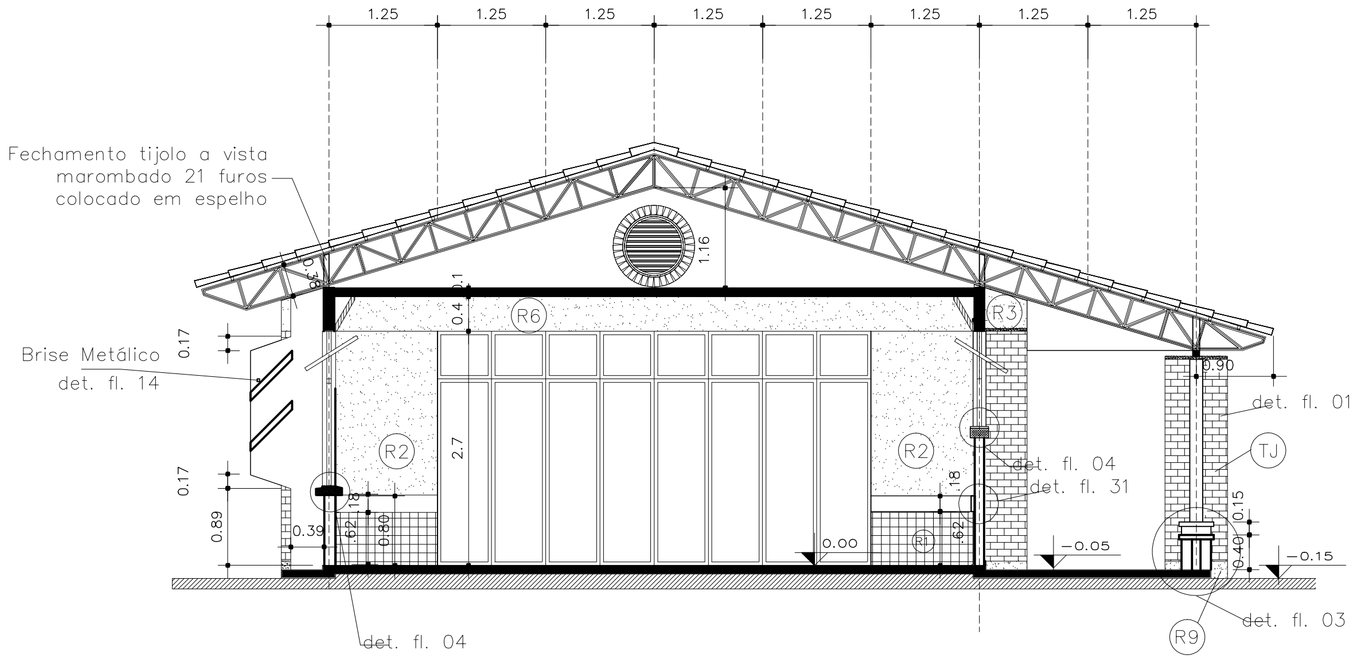


## PLANTA DE COBERTURA

ESC. 1:100

## LOCALIZAÇÃO




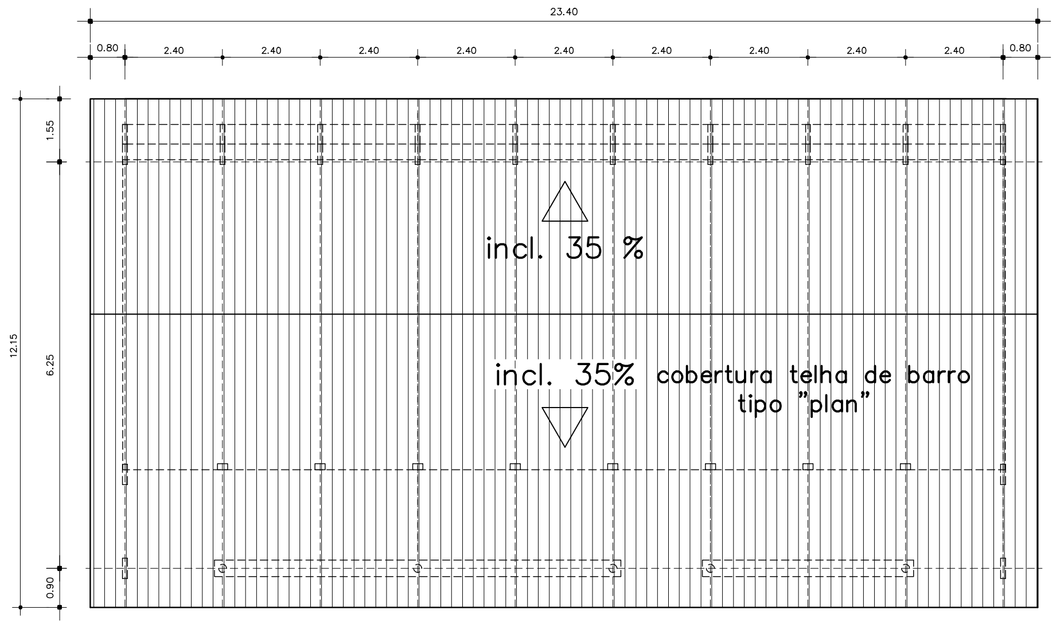


## CORTE CC

ESC. 1:50

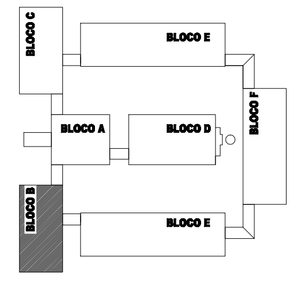


## FACHADA POSTERIOR

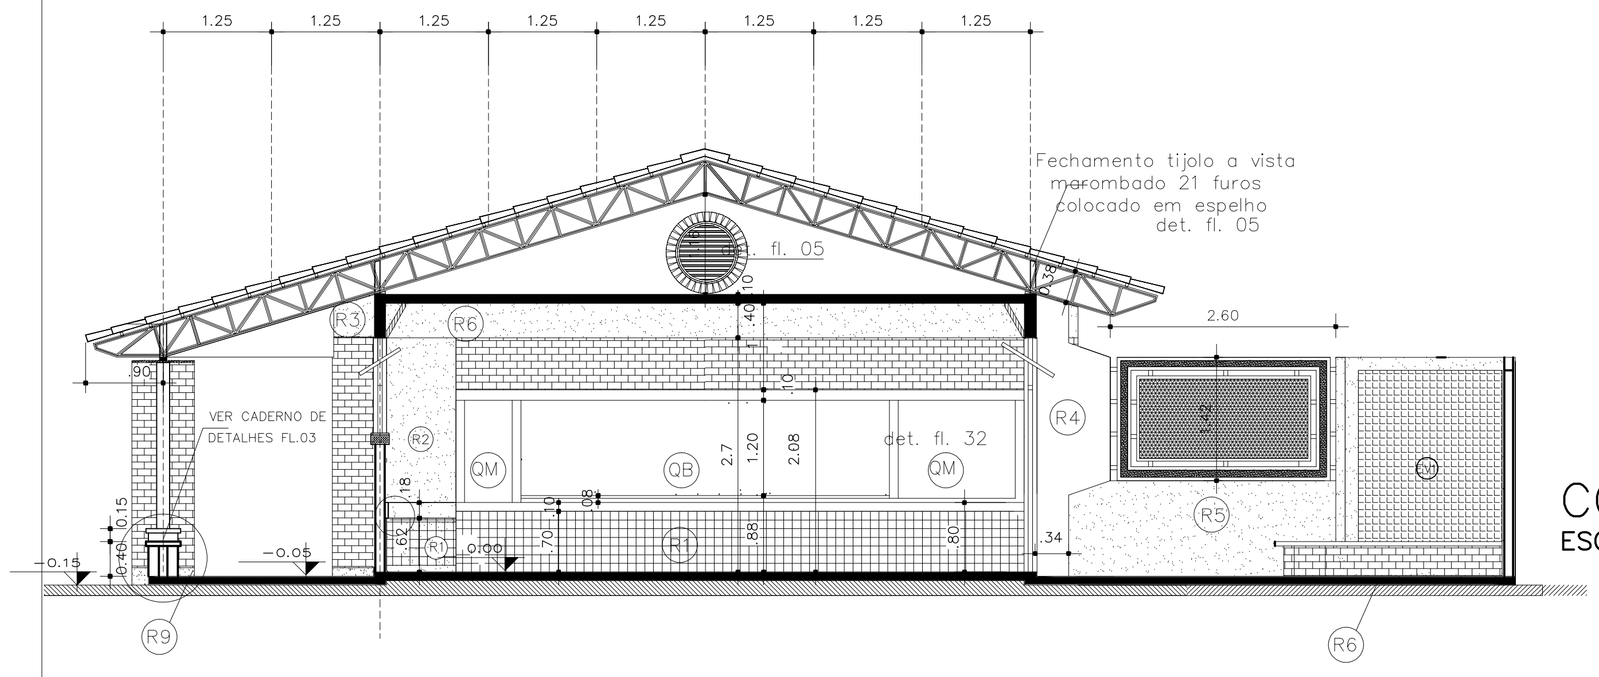ESC. 1:50




## FACHADA ANTERIOR

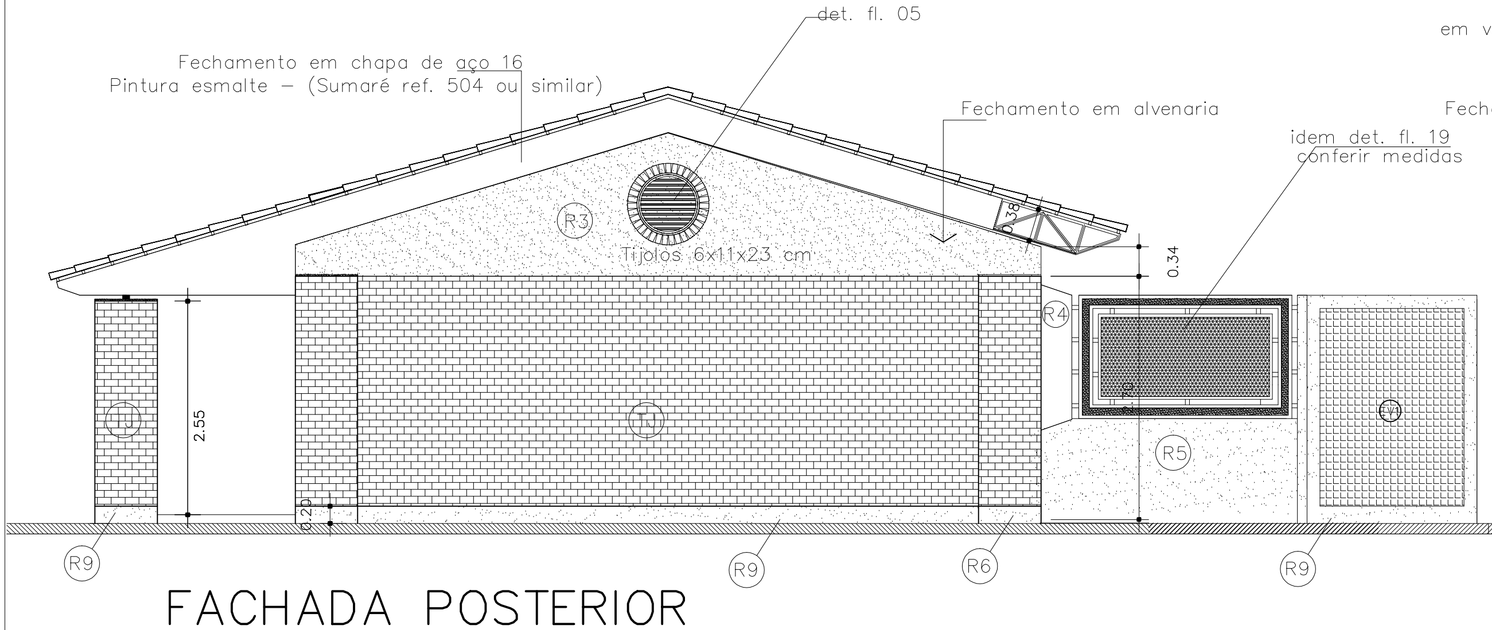ESC. 1:50

### ESPECIFICAÇÕES:

**1 – ALVENARIA**

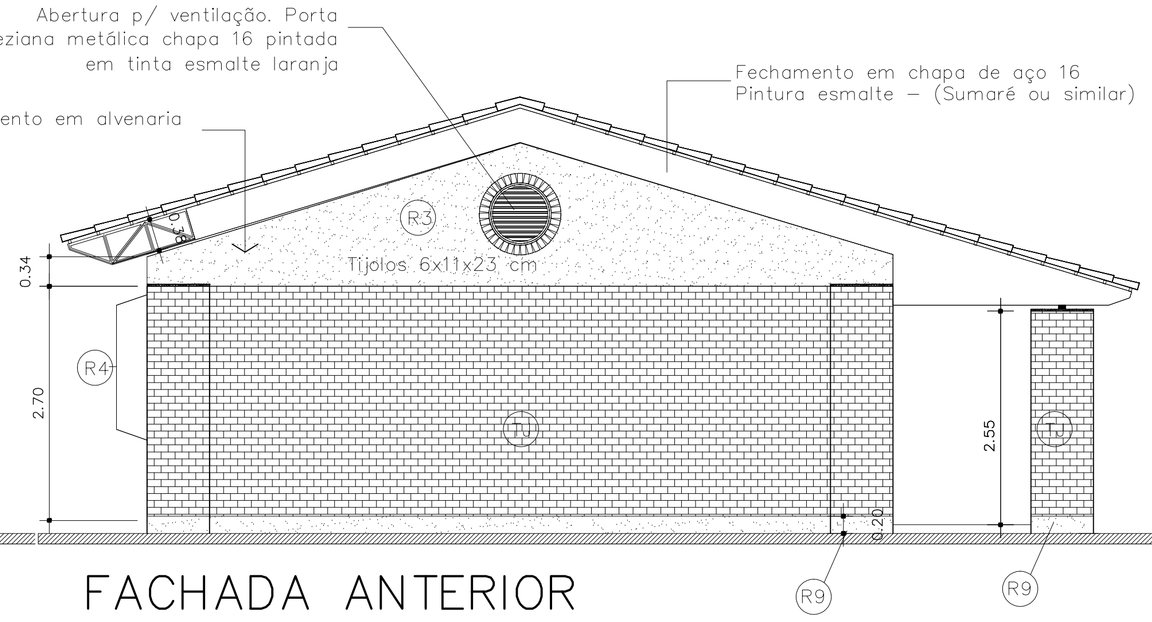- PA1 – ALVENARIA DE TIJOLOS MAROMBADOS APARENTE
- PA2 – ALVENARIA DE TIJOLOS MAROMBADOS COM UMA FACE APARENTE
- PA3 – ALVENARIA DE TIJOLOS FURADOS REVESTIDOS DOS DOIS LADOS

**2 – REVESTIMENTOS**

- R1 – REVESTIMENTO CERÂMICO 10X10 EXTRA COR MARFIM – CECRISA OU SIMILAR
- R2 – EMASSAMENTO E PINTURA ACRÍLICA 2 DEMÃOS COR MARFIM-03 (SUVINIL OU SIMILAR)
- R3 – PINTURA ACRÍLICA TEXTURIZADA EFEITO RISCADO COR OCRE COLONIAL-801 (CORAL TEXTURATO OU SIMILAR)
- R4 – CONCRETO APARENTE
- R5 – PINTURA ACRÍLICA 2 DEMÃOS SEM EMASSAMENTO COR CROMO SUAVE-503 (CORAL OU SIMILAR)
- R6 – PINTURA PVA 2 DEMÃOS COM EMASSAMENTO COR BRANCO NEVE (SUVINIL OU SIMILAR)
- R7 – PINTURA ACRÍLICA 3 DEMÃOS COM EMASSAMENTO ACRÍLICO COR CROMO SUAVE-503 (CORAL OU SIMILAR)
- R8 – REVESTIMENTO CERÂMICO EXTRA 28X28 COR MARFIM – CECRISA OU SIMILAR
- R9 – RODAPÉ EM ARGAMASSA IMPERMEABILIZADA (TRAÇO 1:3)
- R10 – PINTURA ACRÍLICA TEXTURIZADA EFEITO RISCADO COR FIRENZE – 372 (CORAL TEXTURATO OU SIMILAR)
- R11 – PINTURA ACRÍLICA SOBRE TIJOLO APARENTE COR MARFIM-43 (SUVINIL OU SIMILAR)

**3 – PISO**

- P 1 – EM GRANITINA COR NATURAL E TERRACOTA COM MOLDURA DE 15 CM E RODAPÉ ABAULADO (VER DETALHE)
- P 2 – CERÂMICA EXTRA PEI5 40X40

**4 – TETO**

- TE1 – LAJE PREMOLDADA REVESTIDA INTERNAMENTE COM GESSO ACABAMENTO PINTURA PVA BRANCO NEVE MOLDURA EM GESSO CONTORNANDO AS VIGAS INTERNAS (VER DETALHE)

**5 – PAREDES VISTA**

- TJ – TIJOLO À VISTA MAROMBADO 21 FUROS COM APLICAÇÃO DE SILICONE
- TJE – TIJOLO À VISTA MAROMBADO 21 FUROS ASSENTADO EM ESPELHO
- EV1 – ELEMENTO VAZADO 50X50
- EV2 – ELEMENTO VAZADO 30X30

**6 – QUADROS**

- QG – QUADRO-GIZ – MASSA CIM. DESEMP. C/ MASSA A ÓLEO E PINT. COR AZUL ESPECIAL
- QM – QUADRO-MURAL FUNDO EM CORTIÇA REVESTIDO DE FELTRO
- QB – QUADRO BRANCO DE FÓRMICA BRILHANTE REVESTIDO DE FELTRO

| COR | COR | ESP. |
|---|---|---|
| 1 | 7 | 0,10 |
| 2 | 7 | 0,20 |
| 3 | 7 | 0,25 |
| 4 | 7 | 0,30 |
| 5 | 7 | 0,40 |
| 6 | 7 | 0,6 |
| 7 | 7 | 0,17 |
| 8 | 7 | 0,68 |
| 9 | 7 | 0,85 |
| 10 | 10 | 0,05 |
| 11 | 15 | 0,09 |
| 12 | 12 | 1,01 |
| 13 | 13 | 0,17 |
| 14 | 14 | 1,35 |
| 15 | 16 | 0,75 |
| 50 | 50 | 0,20 |
| 140 | 140 | 0,20 |

CONGELAR LAYER P/ IMPRESSÃO EM PRETO E BRANCO

FUNDESCOLA
MINISTÉRIO DA EDUCAÇÃO – BANCO MUNDIAL

AGETOP
AGÊNCIA GOIANA DE TRANSPORTES E OBRAS PÚBLICAS

# GOVERNO DE GOIÁS
## SECRETARIA DE ESTADO DA EDUCAÇÃO

## PROJETO ESPAÇO EDUCATIVO
ARQUITETANDO UMA ESCOLA PARA O FUTURO

## BLOCO B: AUDITÓRIO E BIBLIOTECA
REVISÃO-2005

PROPRIETÁRIO: PROPRIETÁRIO

AUTOR DO PROJETO: Arq. Emilze Balduina de Carvalho - CREA-GO 3229/D

R.T. DA OBRA:

AUTOR DO ARTE-FINALIZAÇÃO
Arq. Emilze Balduina de Carvalho - CREA-GO 3229/D
Arq. Maria das Graças S. Aquinos - CREA-GO 3229/D

# ARQUITETURA

CONTEÚDO: CONTEÚDO CORTES-E-FACHADAS

| ÁREA DO TERRENO: | ÁREA CONSTRUIDA: | BLOCO: | FOLHA |
|---|---|---|---|
| ÁREA | A: 222,64 m2 | B | 2/3 |
| REVISÃO1: NOV/2005 | ESCALA: INDICADA | DESENHO: PROGRAMA | |