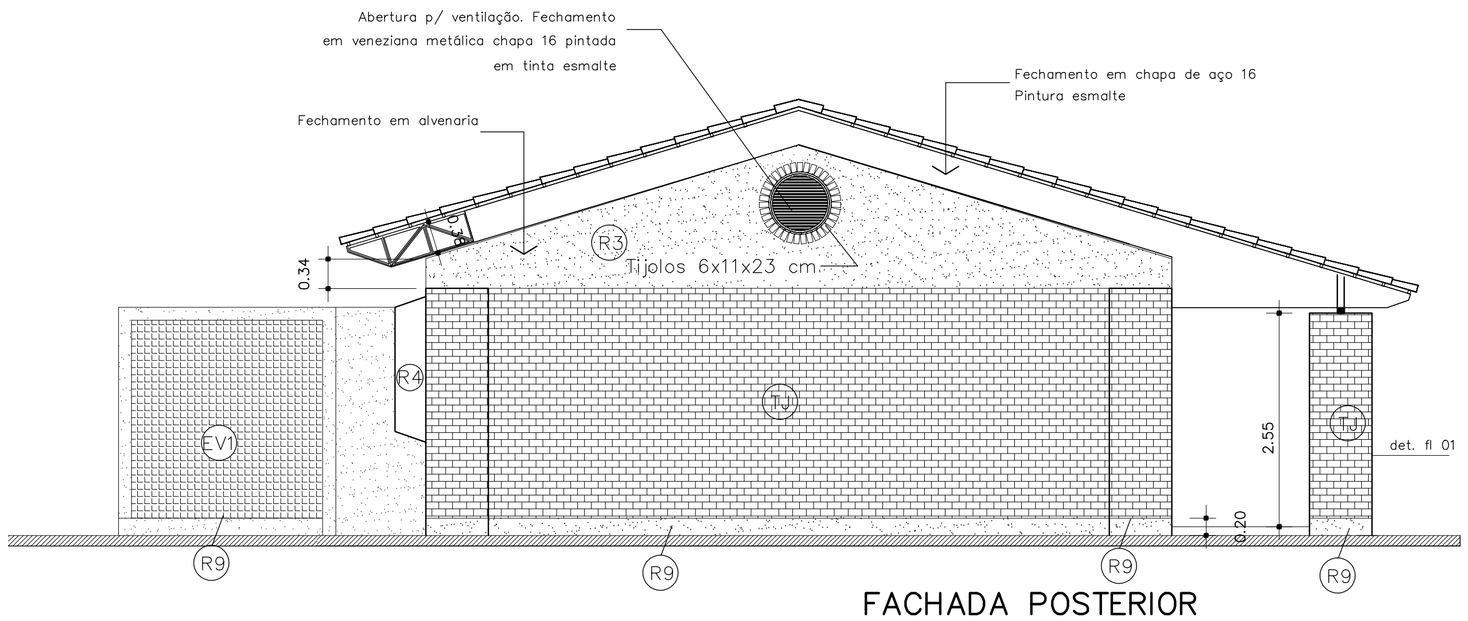

FACHADA POSTERIOR
(IGUAL FACHADA ANTERIOR)
ESC.: 1:50

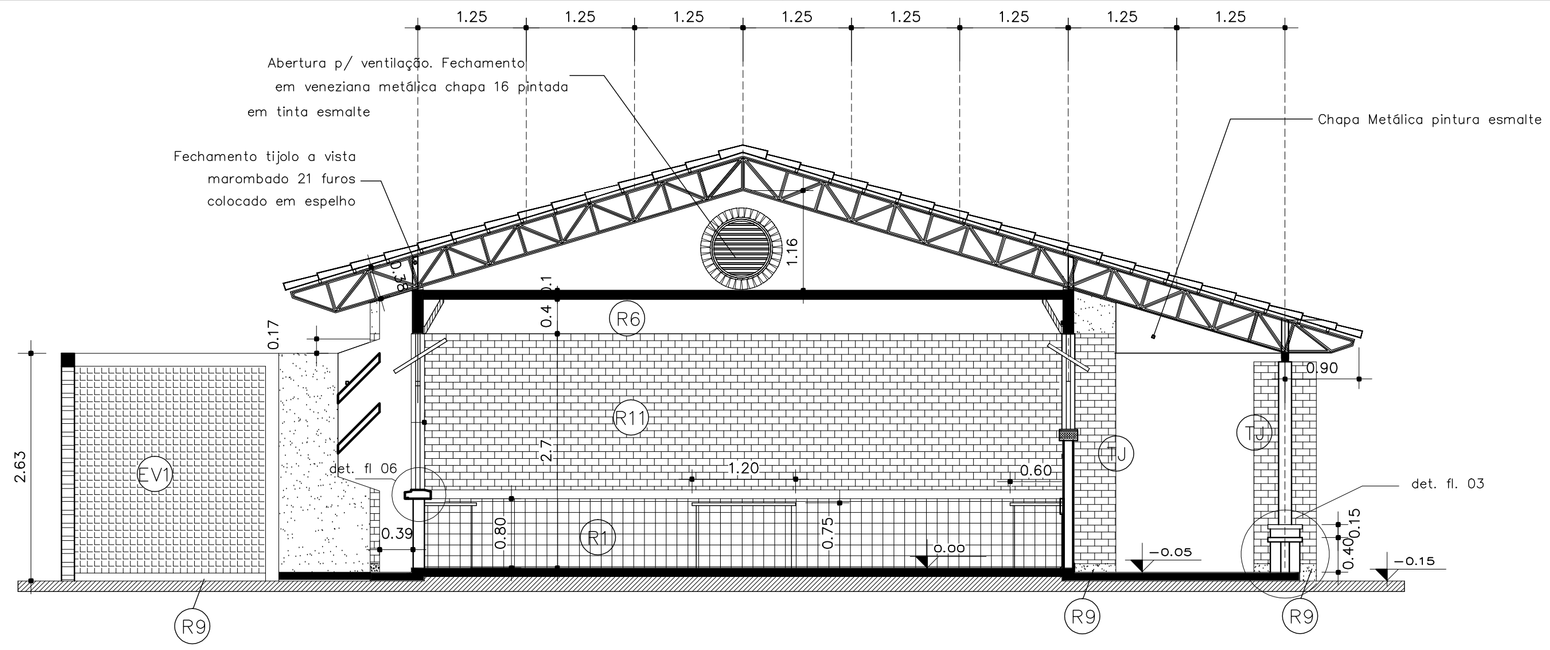

CORTE BB
ESC.: 1:50

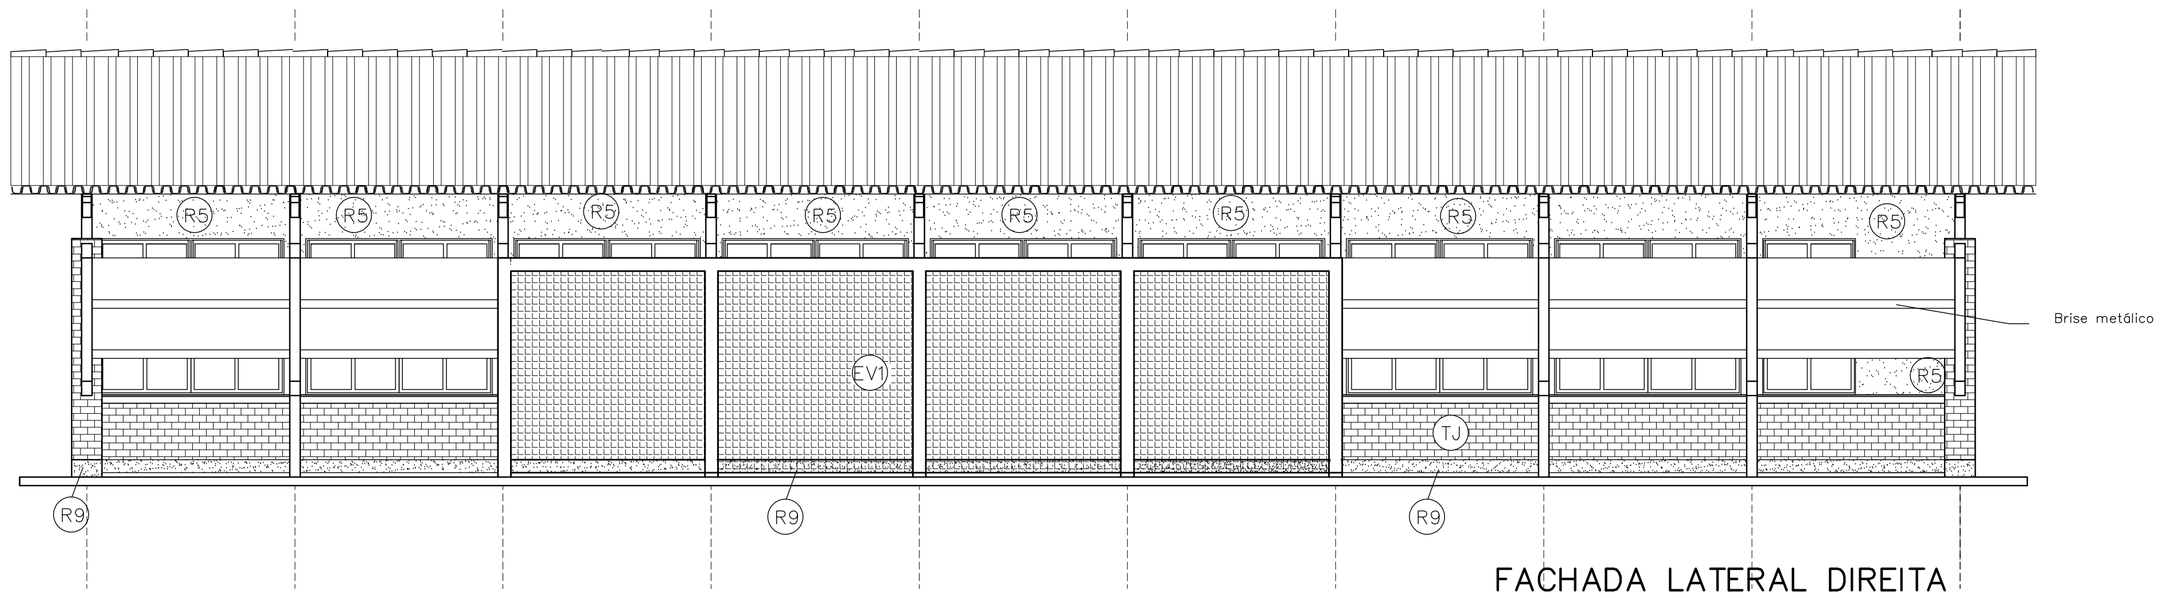

FACHADA LATERAL DIREITA
ESC.: 1:50

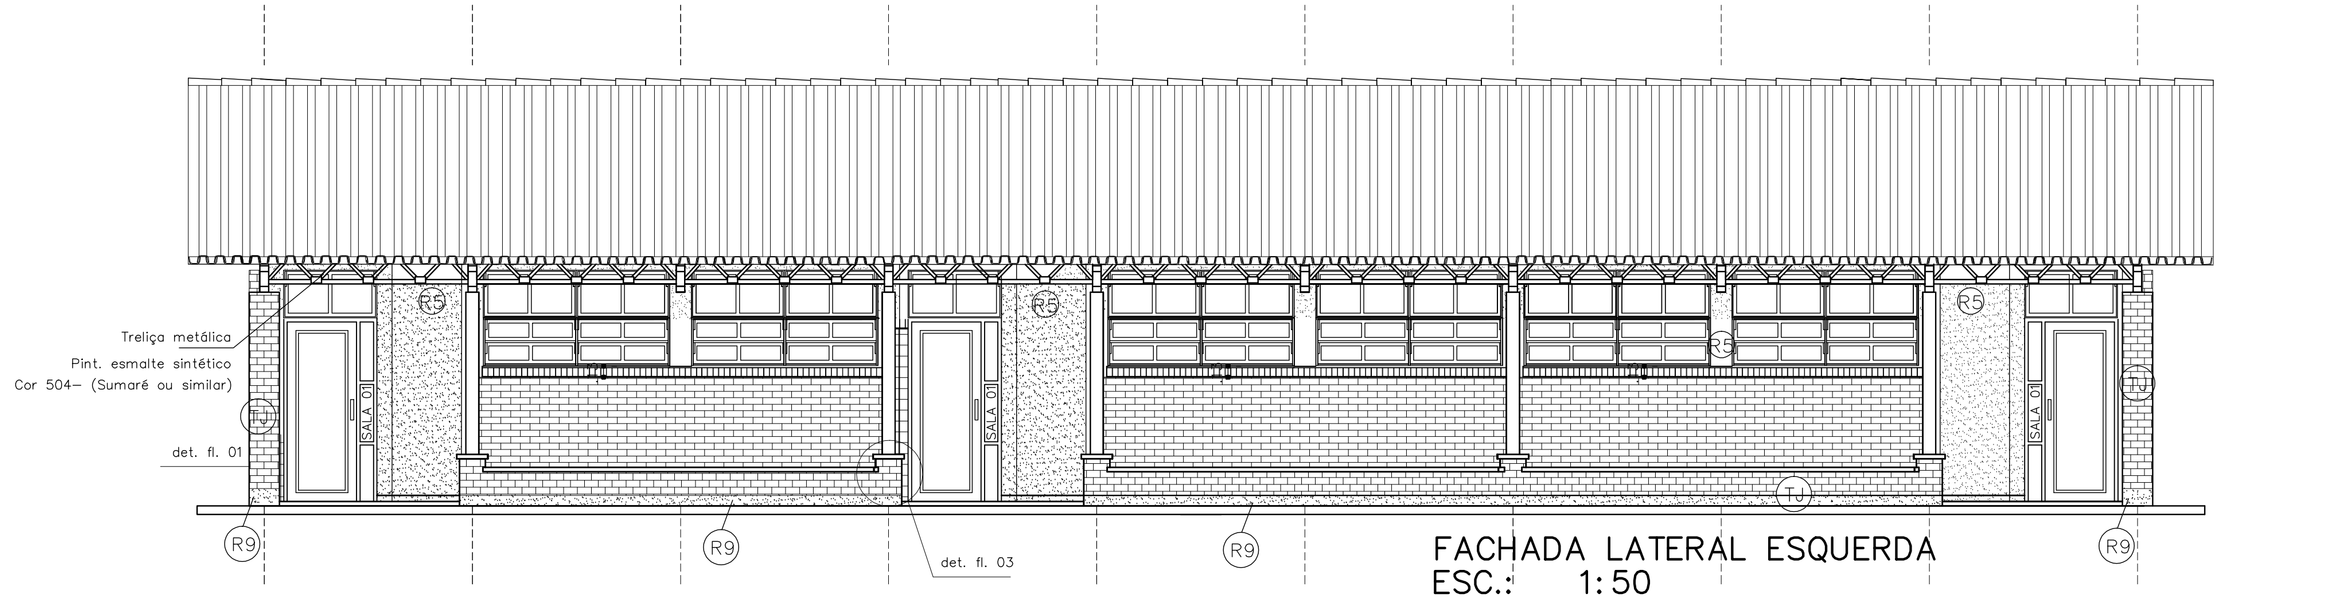

FACHADA LATERAL ESQUERDA
ESC.: 1:50

LOCALIZAÇÃO

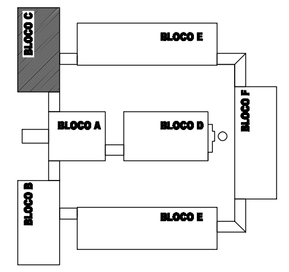

ESPECIFICAÇÕES:

1 – ALVENARIA

- PA1 – ALVENARIA DE TIJOLOS MAROMBADOS APARENTE
- PA2 – ALVENARIA DE TIJOLOS MAROMBADOS COM UMA FACE APARENTE
- PA3 – ALVENARIA DE TIJOLOS FURADOS REVESTIDOS DOS DOIS LADOS

2 – REVESTIMENTOS

- R1 – REVESTIMENTO CERÂMICO 10X10 EXTRA COR MARFIM – CECRISA OU SIMILAR
- R2 – EMASSAMENTO E PINTURA ACRÍLICA 2 DEMÃOS COR MARFIM-03 (SUVINIL OU SIMILAR)
- R3 – PINTURA ACRÍLICA TEXTURIZADA EFEITO RISCADO COR OCRE COLONIAL-801 (CORAL TEXTURATO OU SIMILAR)
- R4 – CONCRETO APARENTE
- R5 – PINTURA ACRÍLICA 2 DEMÃOS SEM EMASSAMENTO COR CROMO SUAVE-503 (CORAL OU SIMILAR)
- R6 – PINTURA PVA 2 DEMÃOS COM EMASSAMENTO COR BRANCO NEVE (SUVINIL OU SIMILAR)
- R7 – PINTURA ACRÍLICA 3 DEMÃOS COM EMASSAMENTO ACRÍLICO COR CROMO SUAVE-503 (CORAL OU SIMILAR)
- R8 – REVESTIMENTO CERÂMICO EXTRA 28X20 COR MARFIM – CECRISA OU SIMILAR
- R9 – RODAPÉ EM ARGAMASSA IMPERMEABILIZADA (TRAÇO 1:3)
- R10 – PINTURA ACRÍLICA TEXTURIZADA EFEITO RISCADO COR FIRENZE – 372 (CORAL TEXTURATO OU SIMILAR)
- R11 – PINTURA ACRÍLICA SOBRE TIJOLO APARENTE COR MARFIM-03 (SUVINIL OU SIMILAR)

3 – PISO

- P1 – EM GRANITINA COR NATURAL E TERRACOTA COM MOLDURA DE 15 CM E RODAPÉ ABAULADO (VER DETALHE)
- P2 – CERÂMICA EXTRA PEI5 40X40

4 – TETO

- TE1 – LAJE PREMOLDADA REVESTIDA INTERNAMENTE COM GESSO ACABAMENTO PINTURA PVA BRANCO NEVE MOLDURA EM GESSO CONTORNANDO AS VIGAS INTERNAS (VER DETALHE)

5 – PAREDES VISTA

- TJ – TIJOLO À VISTA MAROMBADO 21 FUROS COM APLICAÇÃO DE SILICONE
- TJÉ – TIJOLO À VISTA MAROMBADO 21 FUROS ASSENTADO EM ESPELHO
- EV1 – ELEMENTO VAZADO 50X50
- EV2 – ELEMENTO VAZADO 30X30

6 – QUADROS

- QG – QUADRO-GIZ – MASSA CIM. DESEMP. C/ MASSA A ÓLEO E PINT. COR AZUL ESPECIAL
- QM – QUADRO-MURAL FUNDO EM CORTIÇA REVESTIDO DE FELTRO
- QB – QUADRO BRANCO DE FÓRMICA BRILHANTE REVESTIDO DE FELTRO

COR	COR	ESP.
1	7	0.10
2	7	0.20
3	7	0.25
4	7	0.30
5	7	0.40
6	7	0.6
7	7	0.17
8	7	0.68
9	7	0.10
10	10	0.05
11	15	0.05
12	12	1.01
13	13	0.17
14	14	1.18
15	15	0.23
50	50	0.20
140	140	0.20

– CONSELAR LAYER PINTURA P/ CORES PRETO E BRANCO

FUNDESCOLA
MINISTÉRIO DA EDUCAÇÃO – BANCO MUNDIAL

AGETOP
AGÊNCIA GOIANA DE TRANSPORTES E OBRAS PÚBLICAS

GOVERNO DE GOIÁS
SECRETARIA DE ESTADO DA EDUCAÇÃO

PROJETO ESPAÇO EDUCATIVO
ARQUITETANDO UMA ESCOLA PARA O FUTURO

BLOCO C: LABORATÓRIOS
REVISÃO-2005

PROPRIETÁRIO: PROPRIETÁRIO

AUTOR DO PROJETO: Arq. Emilze Balduina de Carvalho - CREA-GO 3229/D

R.T. DA OBRA:

AUTOR DO ANTE-PROJETO:
Arq. Emilze Balduina de Carvalho - CREA-GO 3229/D
Arq. Maria das Graças S. Japiassu - CREA-GO 2659/D

ARQUITETURA

CONTEÚDO: CONTEÚDO PLANTA-CORTES-FACHADAS DETALHES-BEBEDOURO-QUADRO-GIZ

ÁREA DO TERRENO:		ÁREA CONSTRUIDA:	BLOCO	FOLHA
ÁREA		A: 222.64 m2	C	2/3
REVISÃO1: NOV/2005	ESCALA: INDICADA	DESENHO: PROGRAMA		