PASSARELA COBERTA OPÇÃO 2

BLOCO ADMNISTRAÇÃO E BLOCOS TECNOLÓGICOS

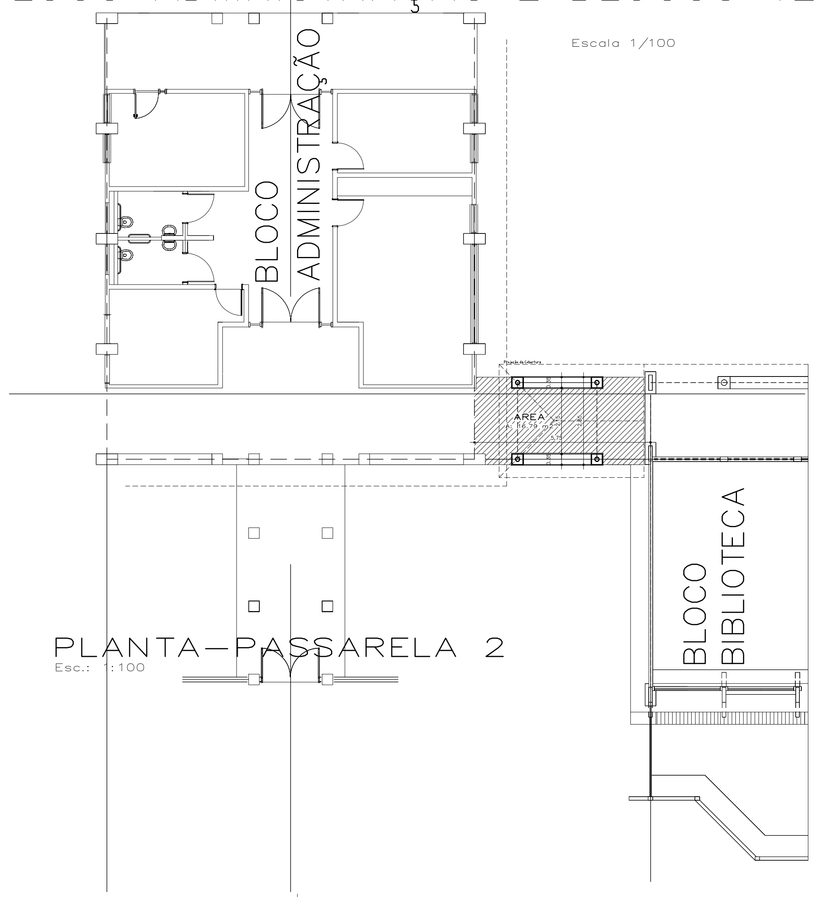

Escala 1/100

PLANTA—PASSARELA 2
Esc.: 1:100

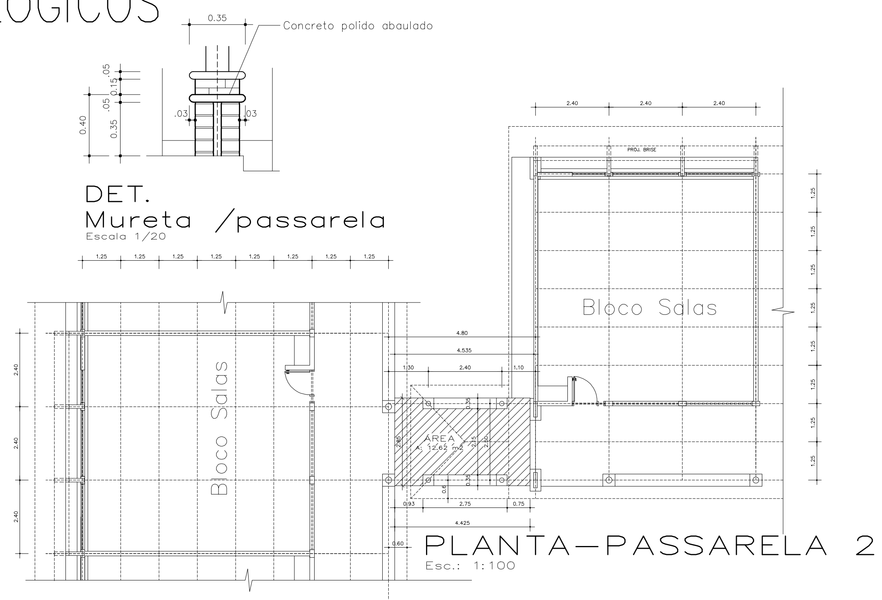

PLANTA—PASSARELA 2
Esc.: 1:100

DET.
Mureta /passarela
Escala 1/20

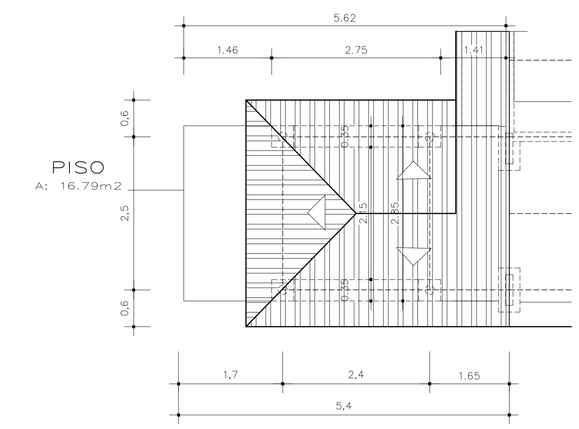

COBERTURA PASSARELA 2
ESCALA 1:50

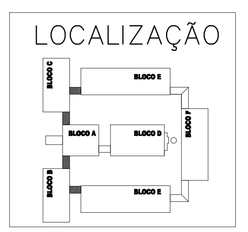

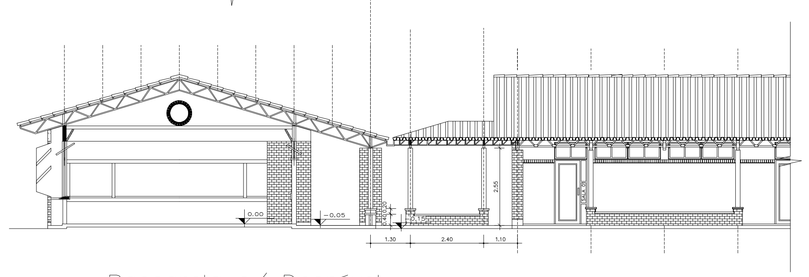

Passarela s/ Desnível

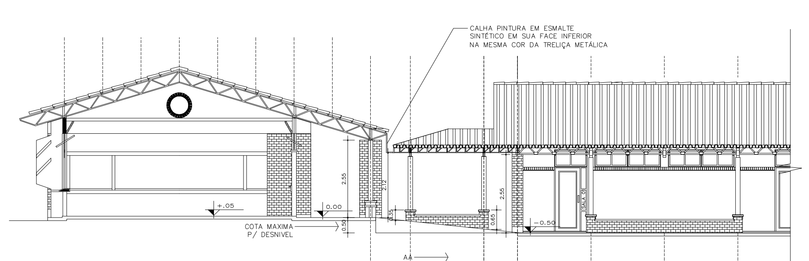

Passarela c/ Desnível

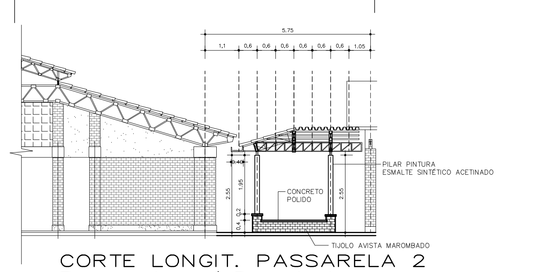

CORTE LONGIT. PASSARELA 2
Passarela s/ Desnível
Escala 1/50

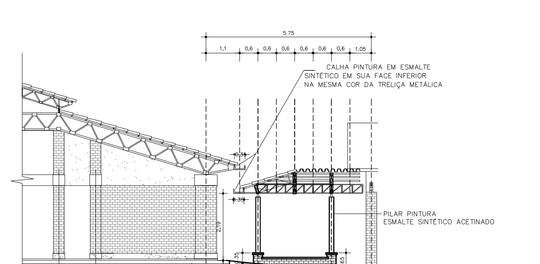

CORTE LONGIT. PASSARELA 2
Passarela c/ Desnível
Escala 1/100

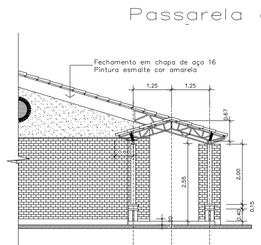

CORTE TRANSV.
– sem desnível

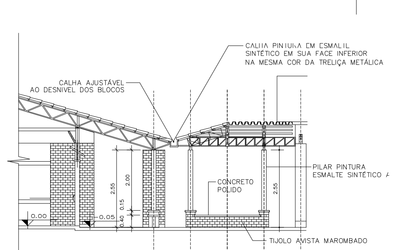

CORTE LONGIT.
– sem desnível

ESPECIFICACOES:

I - FUNDAÇÃO
DE ACORDO COM O PROJETO
II - ESTRUTURA DE CONCRETO
DE ACORDO COM O PROJETO, A ESTRUTURA SERA TODA REVESTIDA COM REBOCO E PINTURA
III - ALVENARIA
DE TIJOLOS MARIMBADOS
IV - COBERTURA
- TELHAS CERÂMICA - TIPO PLAN
- TRELIÇAS METÁLICAS
V - REVESTIMENTOS E PINTURA
- PAREDES DAS MURETAS - TIJOLO A VISTA
- LAJE DAS MURETAS - CONCRETO POLIDO
- PILARES - PINTURA ESMALTE BRILHO Fole para ESMALTE
VI - PAVIMENTO
- CAMADA IMPERMEABILIZADA DE ACORDO COM CADERNO DE ENCARGOS
- TODO O PISO INTERNO DAS PASSARELAS SÃO EM GRANITINA

OBS:

PARA IMPLANTAÇÃO DAS PASSARELAS USAR ENTRE OS BLOCOS A
SEGUINTE MODULAÇÃO: 5,75 m DE LARGURA, COM BALANÇOS DE 1,00 m QUE AS EXTENDEM DA COBERTURA (QUANDO NECESSÁRIAS)
SERÃO DE MODELO COM MODULAÇÃO DE 5,00 m, MÓDULO DA ESTRUTURA METÁLICA.
ESTES PROLONGAMENTOS DA COBERTURA SERÃO NO INTERVALO ENTRE UM MÓDULO E OUTRO DOS PILARES DE CONCRETO.

COR	COR	ESP.
1	7	0.10
2	7	0.15
3	7	0.25
4	7	0.30
5	7	0.40
6	7	0.60
7	7	0.73
8	7	0.68
9	7	0.10
10	10	0.05
11	10	0.05
12	12	1.01
13	13	0.17
14	14	1.18
15	15	0.20
50	50	0.20
140	140	0.20

= CONGELAR LAYER
= PLOTAR EM PRETO E BRANCO

BLOCOS S. DE AULA E BLOCOS TECNOLÓGICOS

Escala 1/100

FUNDESCOLA
MINISTÉRIO DA EDUCAÇÃO – BANCO MUNDIAL

AGETOP
AGÊNCIA GOIANA DE TRANSPORTES E OBRAS PÚBLICAS

GOVERNO DE GOIÁS
SECRETARIA DE ESTADO DA EDUCAÇÃO

PROJETO ESPAÇO EDUCATIVO
ARQUITETANDO UMA ESCOLA PARA O FUTURO

BLOCO PASSARELA OPÇÃO 2

PROPRIETÁRIO:
PROPRIETÁRIO

AUTOR DO PROJETO EXECUTIVO:
Arq. Emilze Balduina de Carvalho - CREA-GO 3229/D

R.T. DA OBRA:

AUTOR DO ANTE-PROJETO:
Arq. Emilze Balduina de Carvalho - CREA-GO 3229/D
Arq. Maria das Graças S. Japiassu - CREA-GO 2659/D

ARQUITETURA

CONTEÚDO:
PLANTAS, CORTES E VISTAS DAS PASSARELAS.

ÁREA DO TERRENO:		ÁREA CONSTRUIDA:	BLOCO:	FOLHA
		OPÇÃO 2 = 12,02 m2	PASSARELA 3	1/1
DATA:	ESCALA:	DESENHO:		
AGOSTO/2001	1:50/1:20	PROGRAMA		