OBRA:
ESCOLA: ESPAÇO EDUCATIVO

GOVERNO DE GOIÁS
SECRETARIA DE ESTADO DA EDUCAÇÃO

FUNDESCOLA
MINISTÉRIO DA EDUCAÇÃO - BANCO MUNDIAL

FOLHA
39

COORDENAÇÃO:
ARQ. EMILZE DE CARVALHO

AUTOR DO PROJETO DETALHAMENTO:
STUDIO AZUL

DESENHO:
LAY-OUT LABORATÓRIO DE CIÊNCIAS
LOCALIZAÇÃO: BLOCO LABORATÓRIO
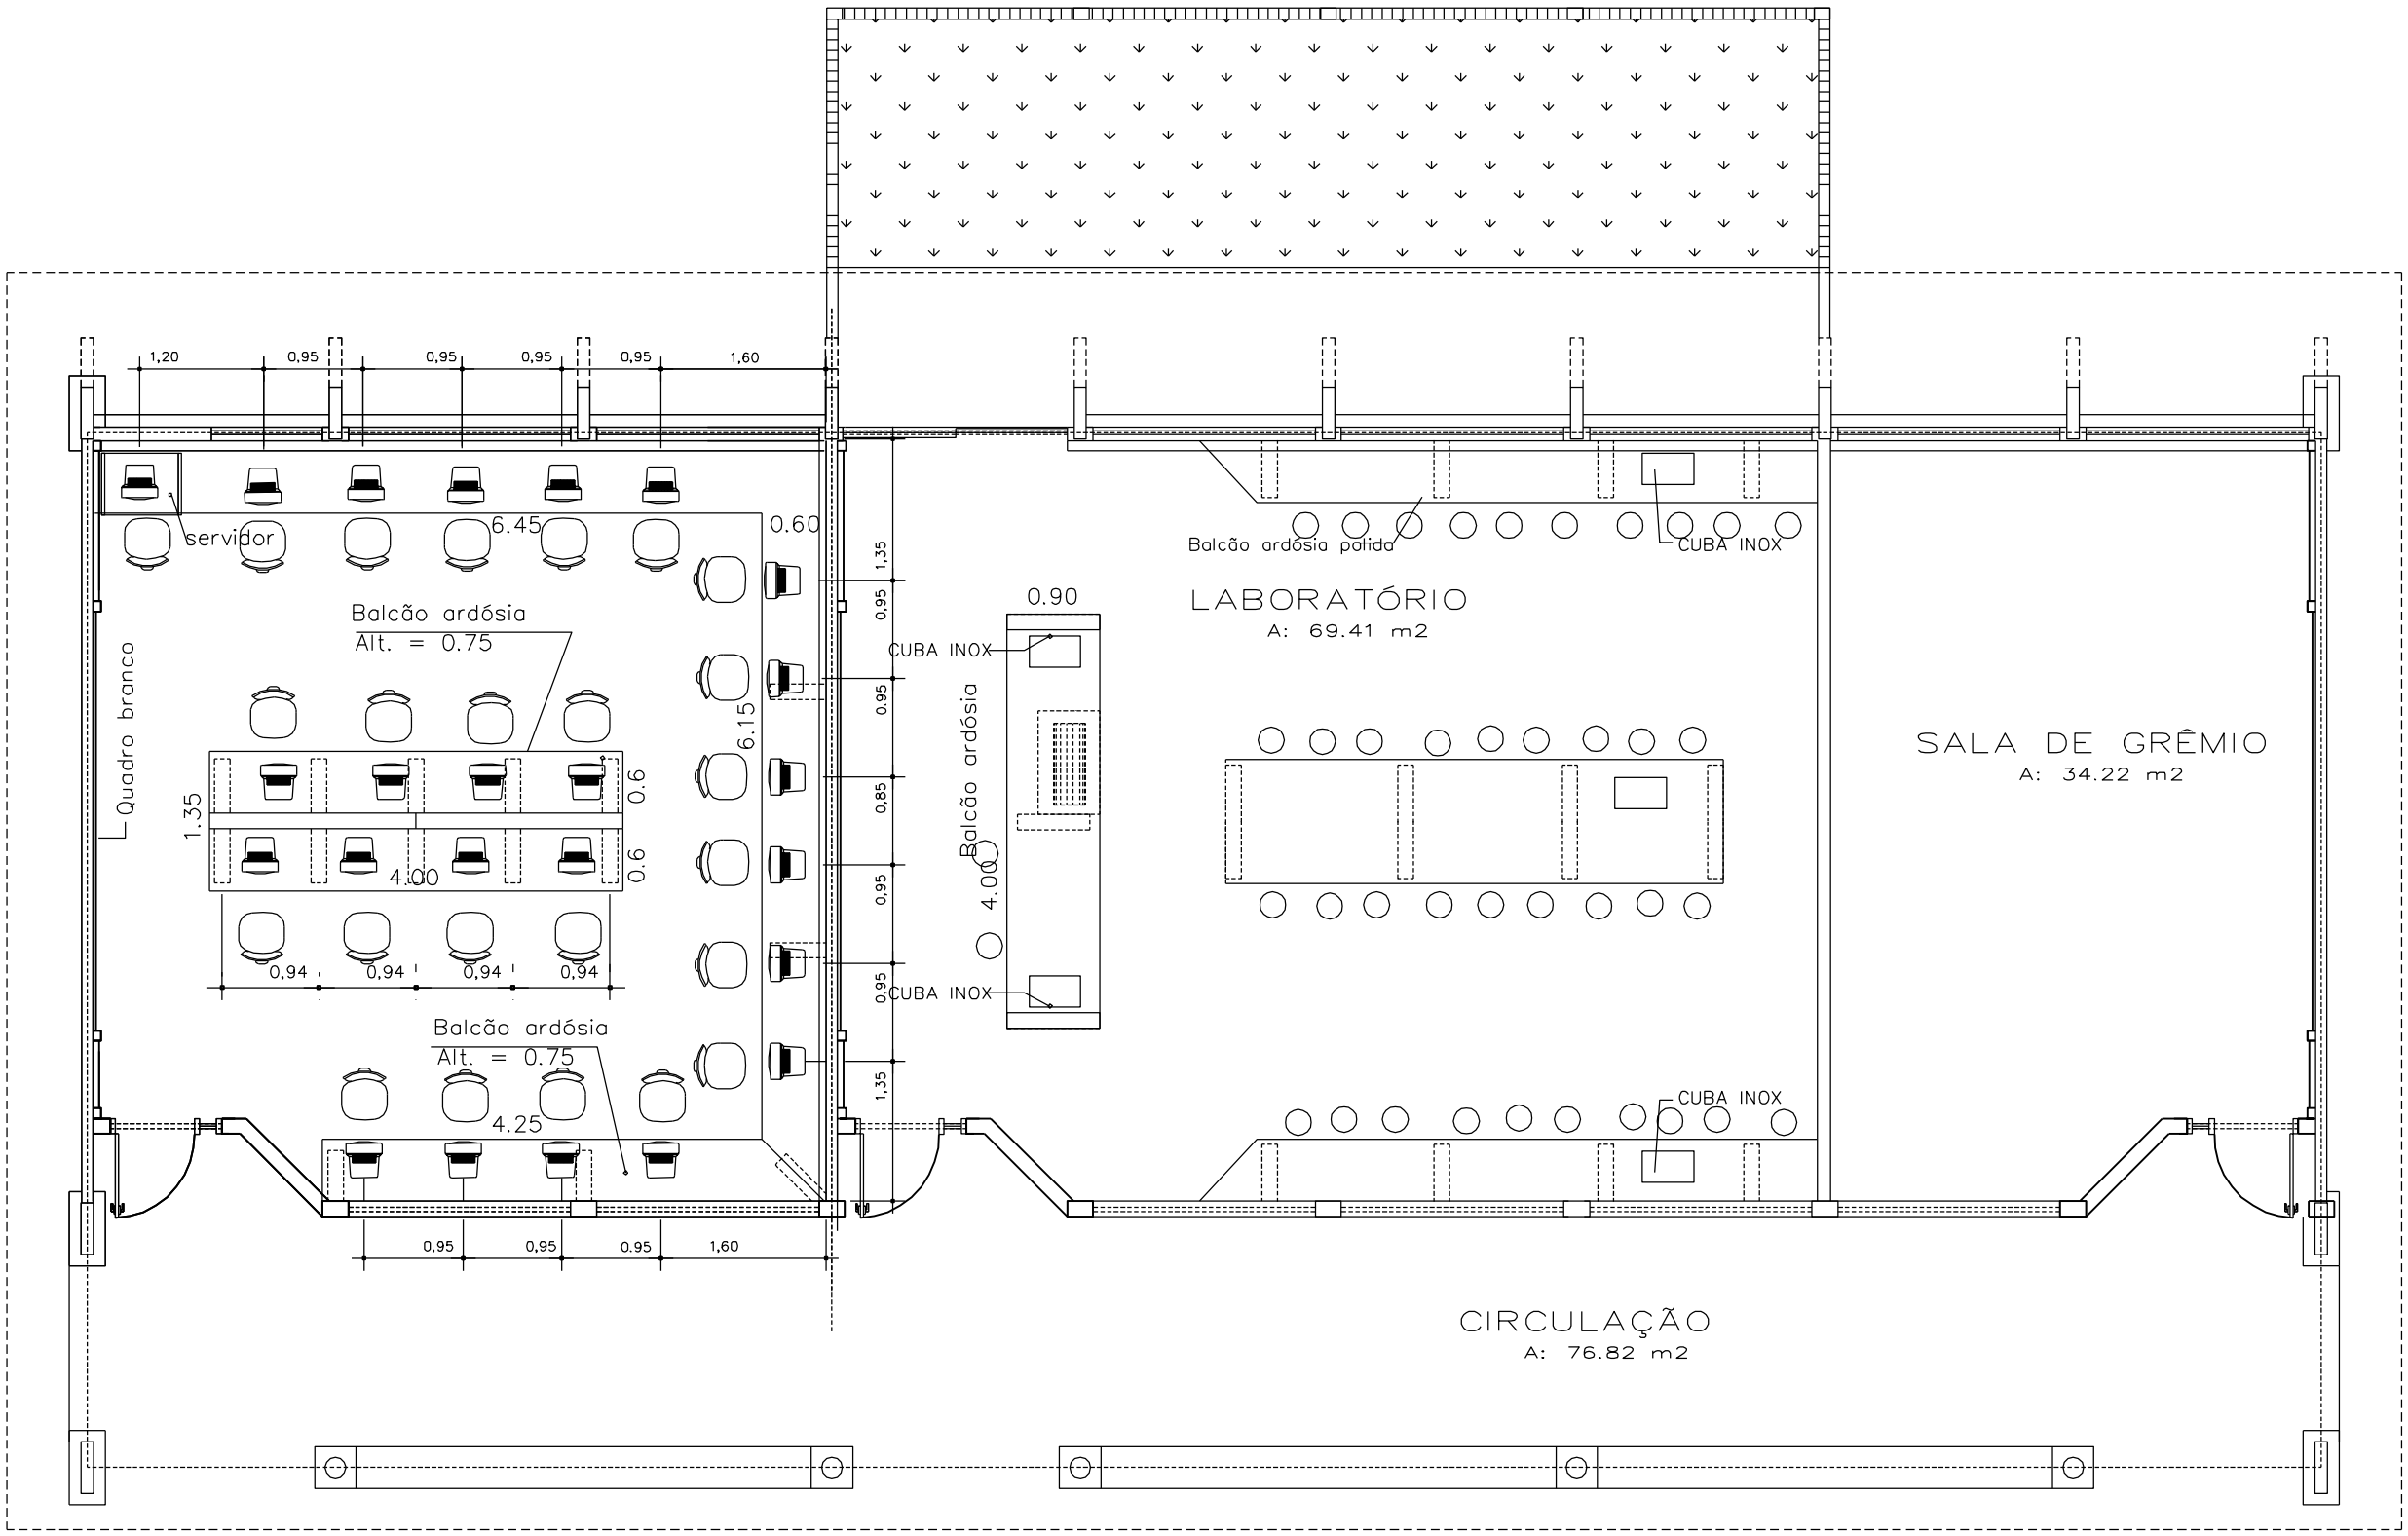
OBS:
- medidas em cm.
- conferir medidas na obra.