



<p>OBRA: ESCOLA: ESPAÇO EDUCATIVO</p> <p>COORDENAÇÃO: ARQ. EMILIZE DE CARVALHO</p> <p>AUTOR DO PROJETO DETALHAMENTO: STUDIO AZUL</p>	<p>DESENHO: PISO ADMINISTRAÇÃO</p>	<p>OBRS: - medidas em cm. - conferir medidas na obra.</p>	<p>FOLHA 20</p>
--	--	---	---------------------

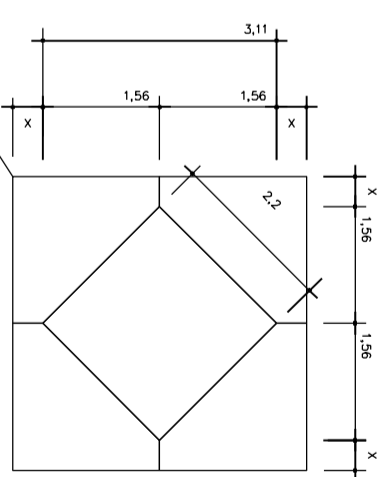


MODULO PISO  
esc. 1:25

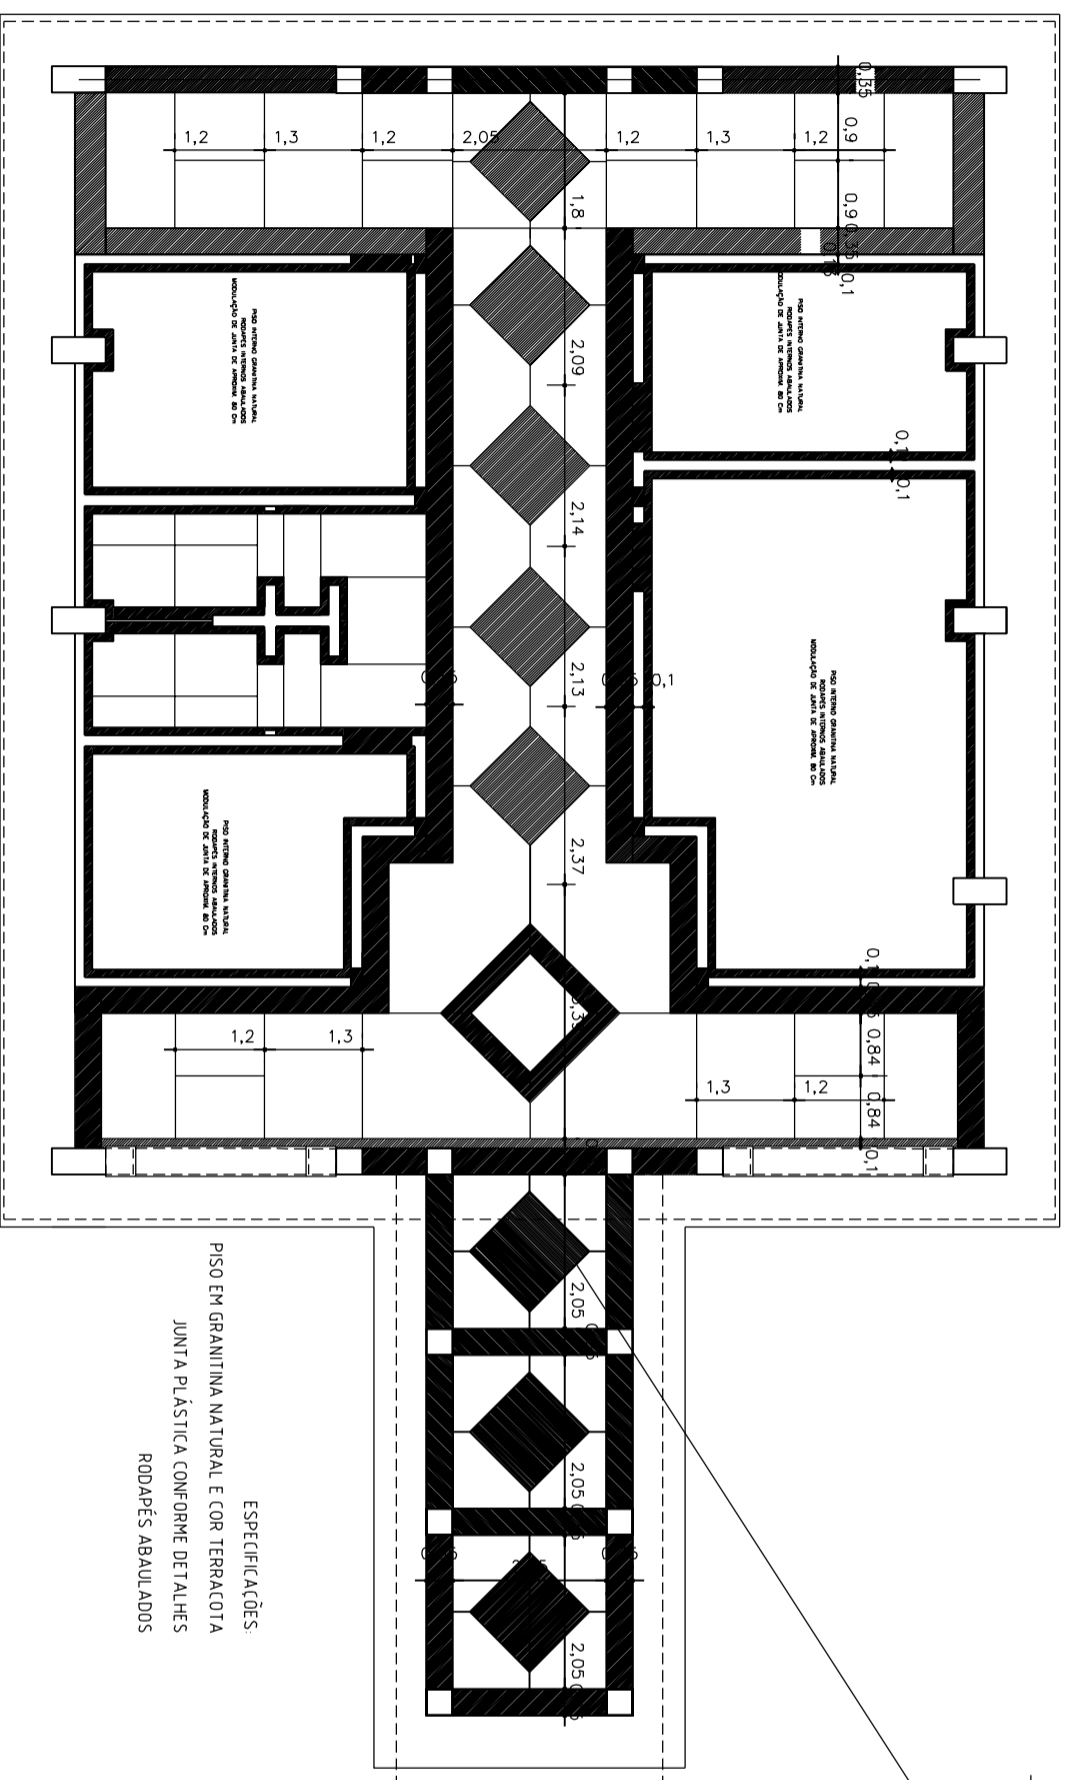

ESPECIFICAÇÕES:  
PISO EM GRANITINA NATURAL E COR TERRACOTA  
JUNTA PLÁSTICA CONFORME DETALHES  
RODAPÉS ABAULADOS

PISO EM GRANITINA SEMI-POLIDA  
NA COR TERRACOTA E NATURAL

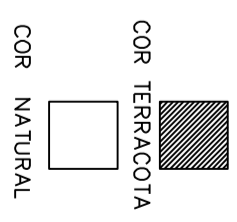

PLANTA PISO ADMINISTRAÇÃO  
Esc. 1: 50