
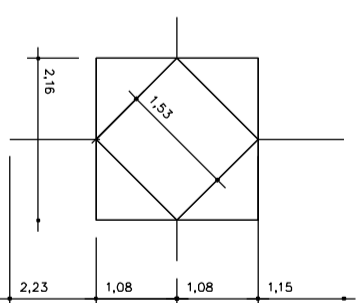
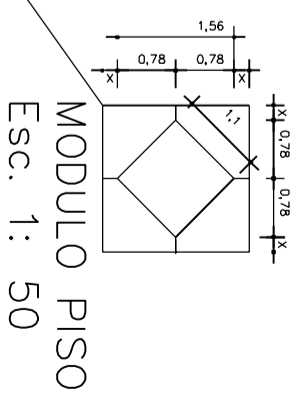


OBRA: ESPAÇO EDUCATIVO
 ESCOLA: ESPAÇO EDUCATIVO
 COORDENAÇÃO: ARQ. EMILIZE DE CARVALHO
 AUTOR DO PROJETO DETALHAMENTO: STUDIO AZUL

GOVERNO DE GOIÁS
 SECRETARIA DE ESTADO DA EDUCAÇÃO
 FUNDESCOLA
 MINISTÉRIO DA EDUCAÇÃO - BANCO MUNDIAL
 DESENHO: PISO PÁTIO COBERTO
 OBS: - medidas em cm.
 - conferir medidas na obra.

PISO INTERNO GRANITINA NATURAL
 RODAPÉS INTERNOS ABAULADOS
 MODULAÇÃO DE JUNTA DE APROXIM. 80 Cm

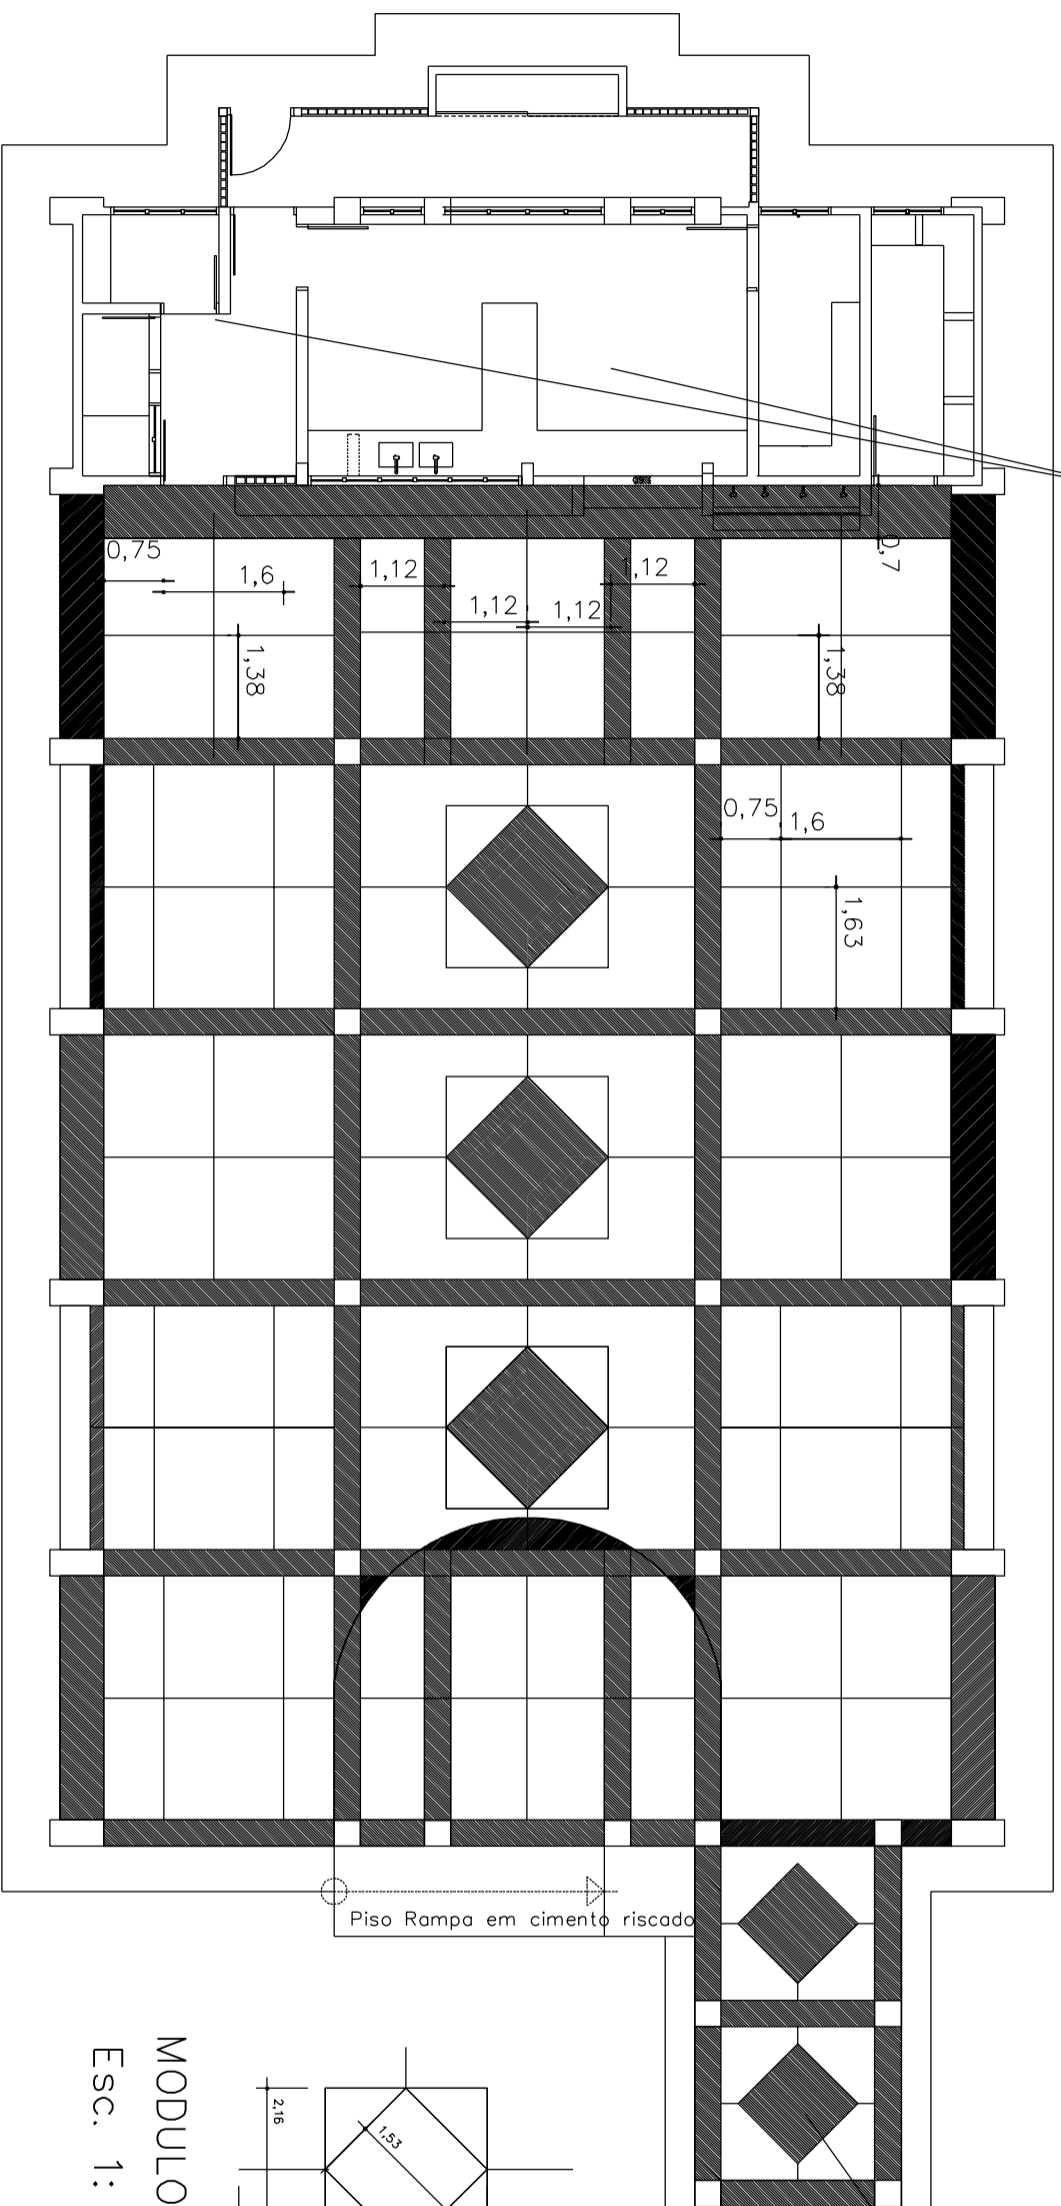

PÁTIO "A" PLANTA PISO
 Esc. 1: 50

MODULO CENTRAL PISO PÁTIO
 Esc. 1: 50

PISO EM GRANITINA SEMI-POLIDA
 NA COR TERRACOTA E NATURAL
 COR TERRACOTA
 COR NATURAL