



CORTE LINEAR - SEÇÃO AA'

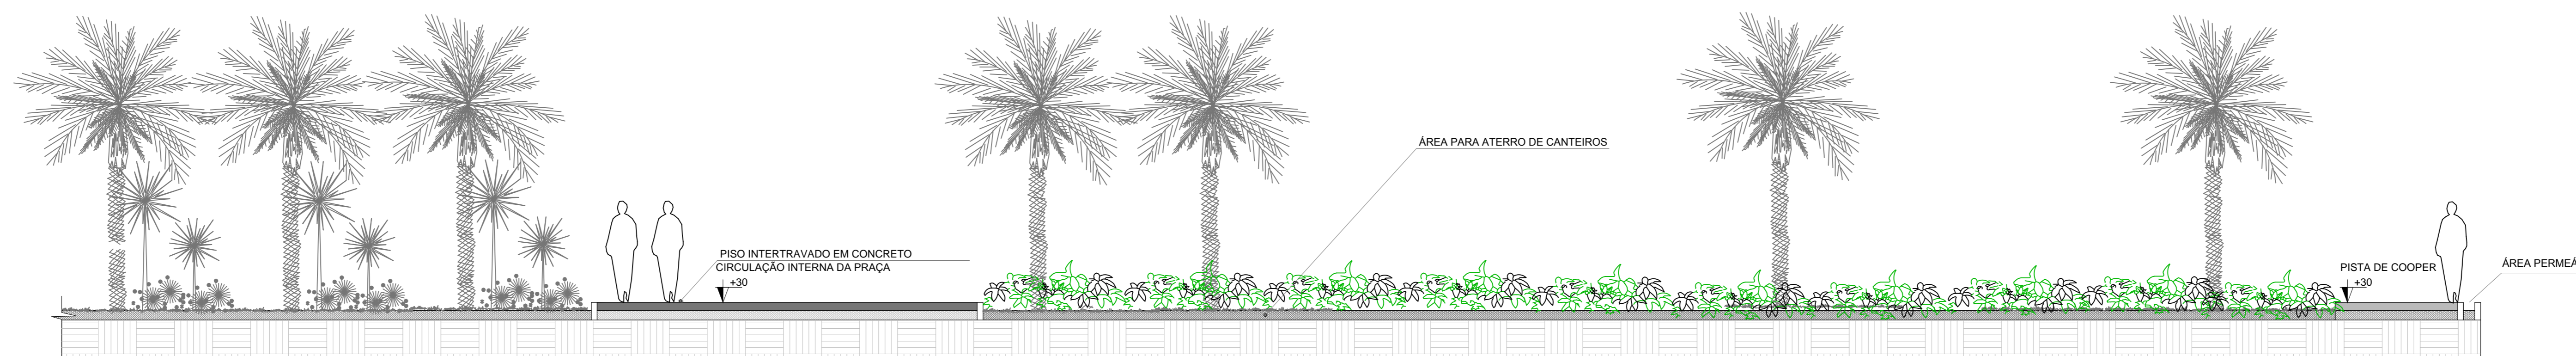

CORTE LINEAR - SEÇÃO AA''

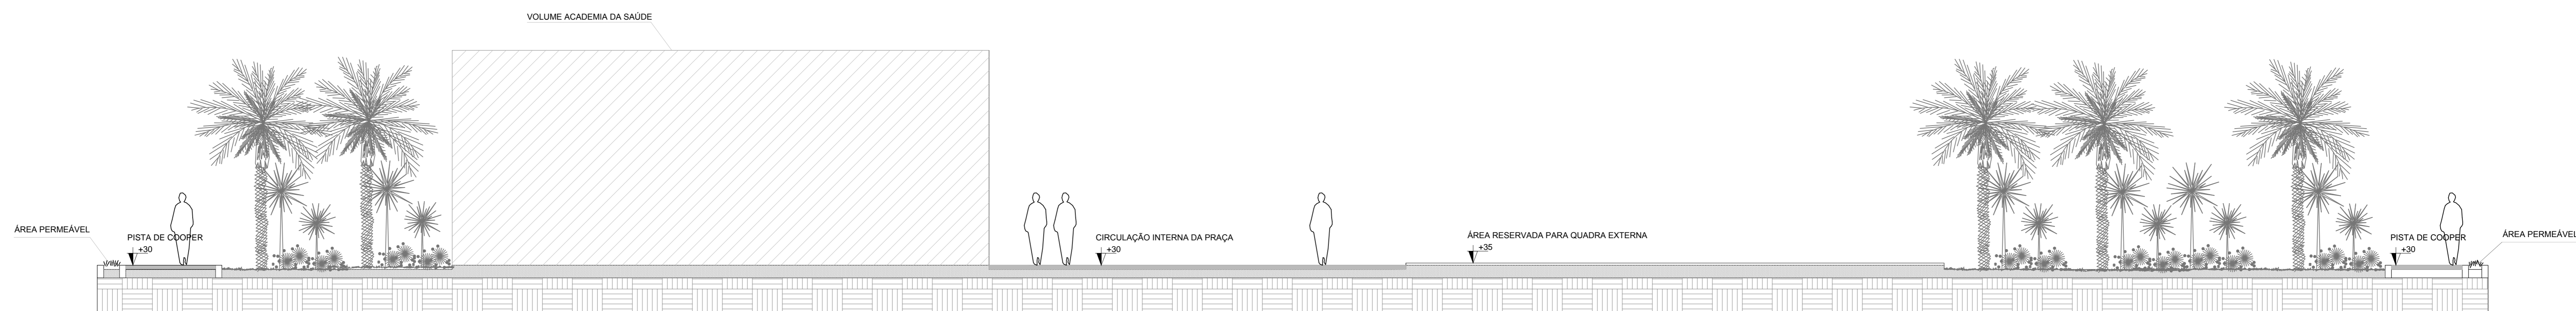

PROJETO ACADEMIA DA SAÚDE

FOLHA:

PROJETO DE ARQUITETURA

04/04

Conteúdo: CORTES:

ESCALAS: 1:50 E INDICADAS

DATA: AGOSTO DE 2015

PROPRIETÁRIO: PREFEITURA MUNICIPAL DE CONCEIÇÃO DAS ALAGOAS
CNPJ: 18.428.854/0001-39

ASSINATURAS:



PREFEITURA DE
Conceição das Alagoas
1918 1918 1918 1918

PREFEITURA MUNICIPAL DE CONCEIÇÃO DAS ALAGOAS
CNPJ: 18.428.854/0001-39

LOCAL: ATUAL PRAÇA ALCIDES JOSÉ DE ARAÚJO
ÁREA DE INTERVENÇÃO: 1.620,99 M²
CIDADE: CONCEIÇÃO DAS ALAGOAS - MG

RESPONSÁVEL TÉCNICO

DESENHISTA:

PEDRO MARTINS DOS SANTOS NETO

OBSERVAÇÕES: