



Vista quadro Esc: 1:25

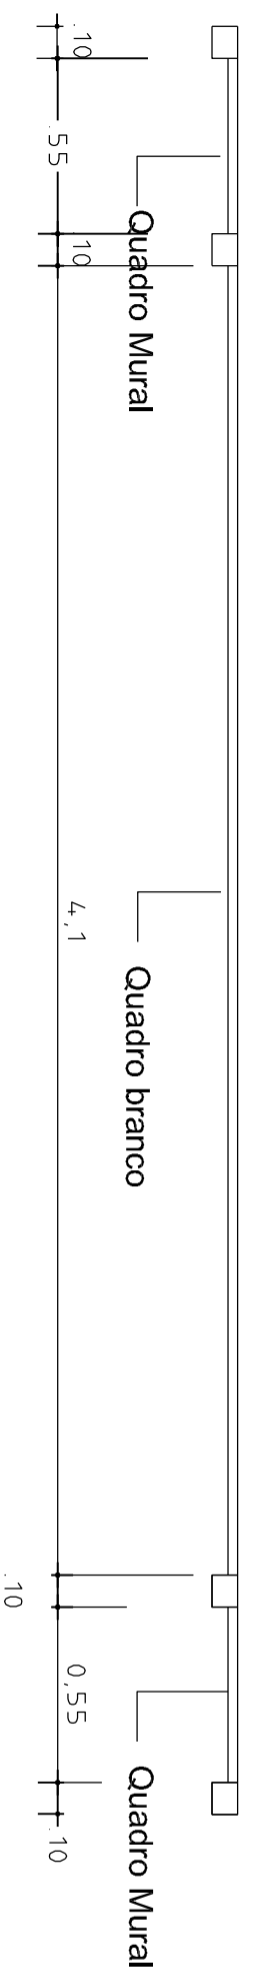

Planta quadro Esc:1:25

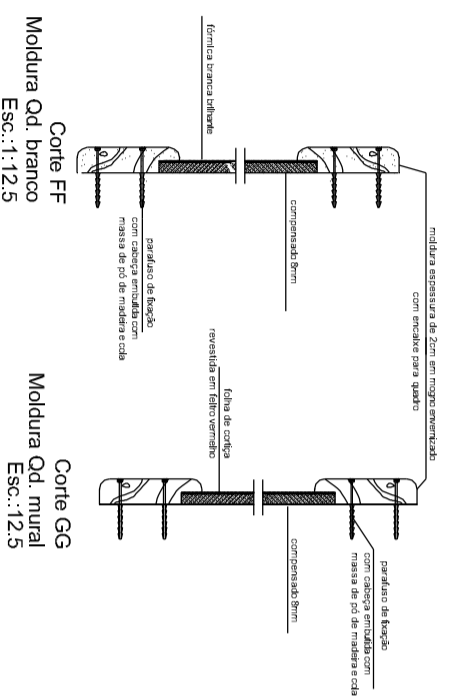

Corte FF  
Moldura Qd. branco  
Esc.:1:12,5

Corte GG  
Moldura Qd. mural  
Esc.:1:2,5

<p>OBRA: PROJETO ESCOLA SEC.XXI ARQUITETANDO UMA ESCOLA PARA O FUTURO</p>	<p><b>AGE</b> <b>TOP</b> GOVERNO DE GOIÁS SECRETARIA DE ESTADO DA EDUCAÇÃO</p>	<p>FOLHA</p>
<p>COORDENAÇÃO: ARQ. EMILZE DE CARVALHO</p>	<p>DESENHO: DETALHES QUADROS LABORATÓRIOS/ AUDITÓRIO/BIBLIOTECA</p>	<p>FUNDESCOLA MINISTÉRIO DA EDUCAÇÃO - MEC/BRASIL</p>
<p>OBS: - medidas em cm. - conferir medidas na obra</p>		<p>32</p>