




Vista quadro Esc: 1:25

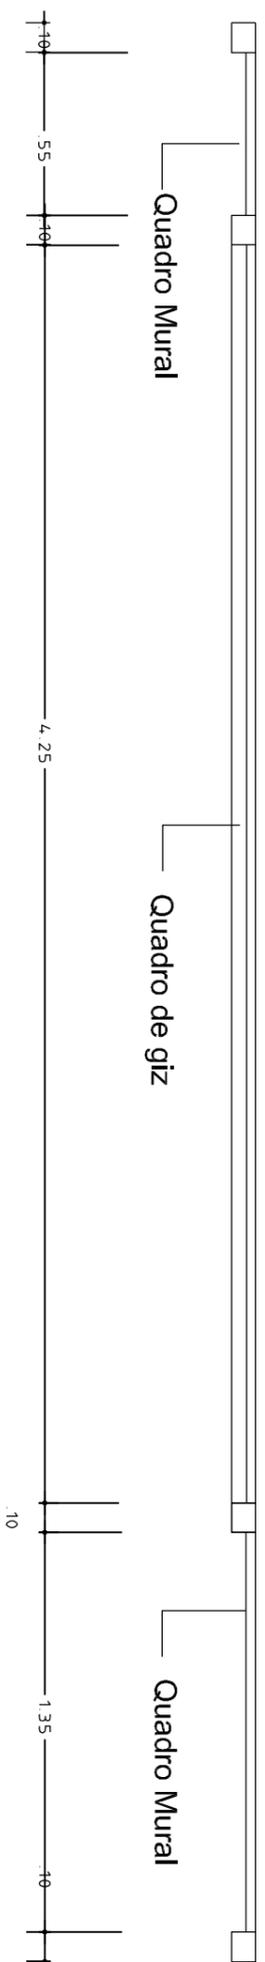

Planta quadro
Esc: 1:25

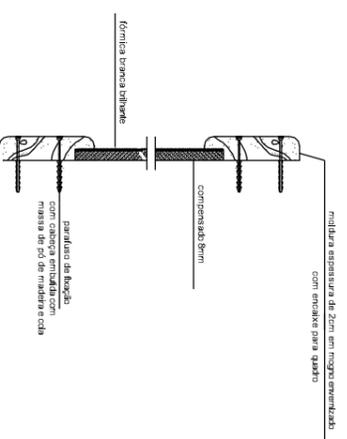

Corte FF
Moldura Qd. branco
Esc.: 1:12,5

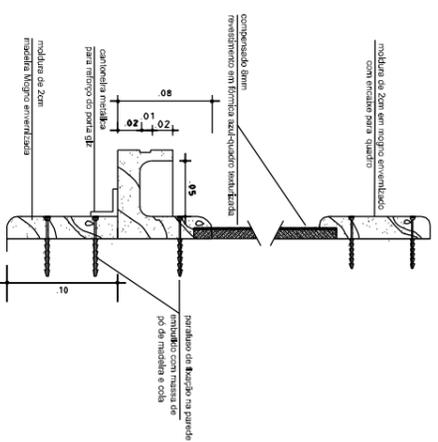

Corte HH - moldura Qd. de giz
com porta-giz
ESC. 1:3

OBRA:
PROJETO ESCOLA SÉC. XXI
ARQUITETANDO UMA ESCOLA PARA O FUTURO

COORDENAÇÃO:
ARQ. EMILZE DE CARVALHO

GOVERNO DE GOIÁS
SECRETARIA DE ESTADO DA EDUCAÇÃO

DESENHO: DETALHES QUADROS
SALAS DE AULA

FUNDESCOLA
MINISTÉRIO DA EDUCAÇÃO - MEC/BRASIL

OBS:
- medidas em cm.
- conferir medidas na obra.