
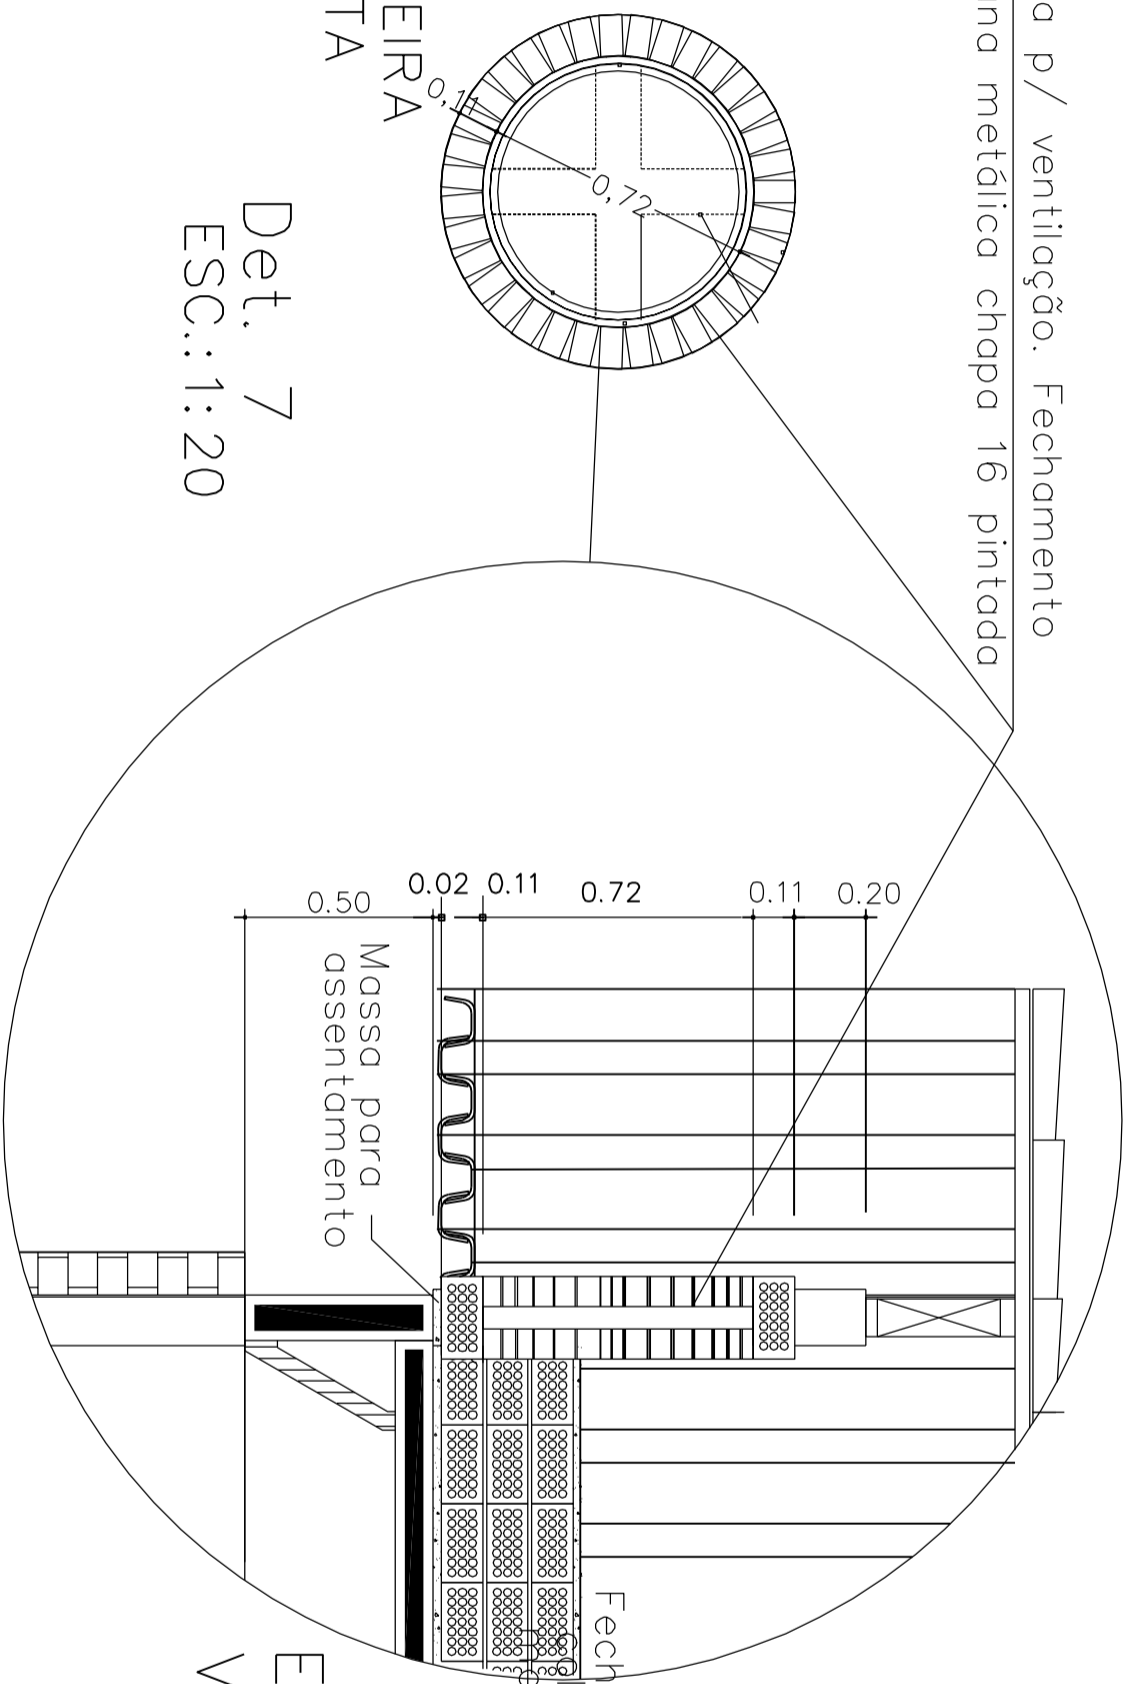


OBRA: ESCOLA: ESPAÇO EDUCATIVO		FOLHA <b>5</b>
COORDENAÇÃO: ARQ. EMILIZE DE CARVALHO AUTOR DO PROJETO DETALHAMENTO: STUDIO AZUL	DESENHO: VISITA TELHADO SALAS DE AULA/LABORATÓRIOS/ AUDITÓRIO/BIBLIOTECA/PROFESSORES	OBS: - medidas em cm. - conferir medidas na obra.

Abertura p/ ventilação. Fechamento em veneziana metálica chapa 16 pintada

EM VISTA  
 DETALHE SOLEIRA  
 TIJOLO À VISTA



Det. 7  
 ESC.: 1:20

EM CORTE  
 VISITA TELHADO

Fechamento tijolo a vista  
 Fechamento em espelho rebombado 21 furos