



NOME	HECOTAS	TEFO	QUANT
A1	2,15 x 4,55 m	BASTILANTE	07
A2	2,15 x 4,55 m	BASTILANTE	1
A3	1,64 x 0,55 m	BASTILANTE	2
P1	0,60 x 1,80 m	ABRIR	4
P2	0,60 x 1,80 m	ABRIR	2
P3	0,80 x 1,80 m	ABRIR	2
P4	0,80 x 2,10 m	ABRIR	1
P5	0,10 x 2,10 m	ABRIR	1

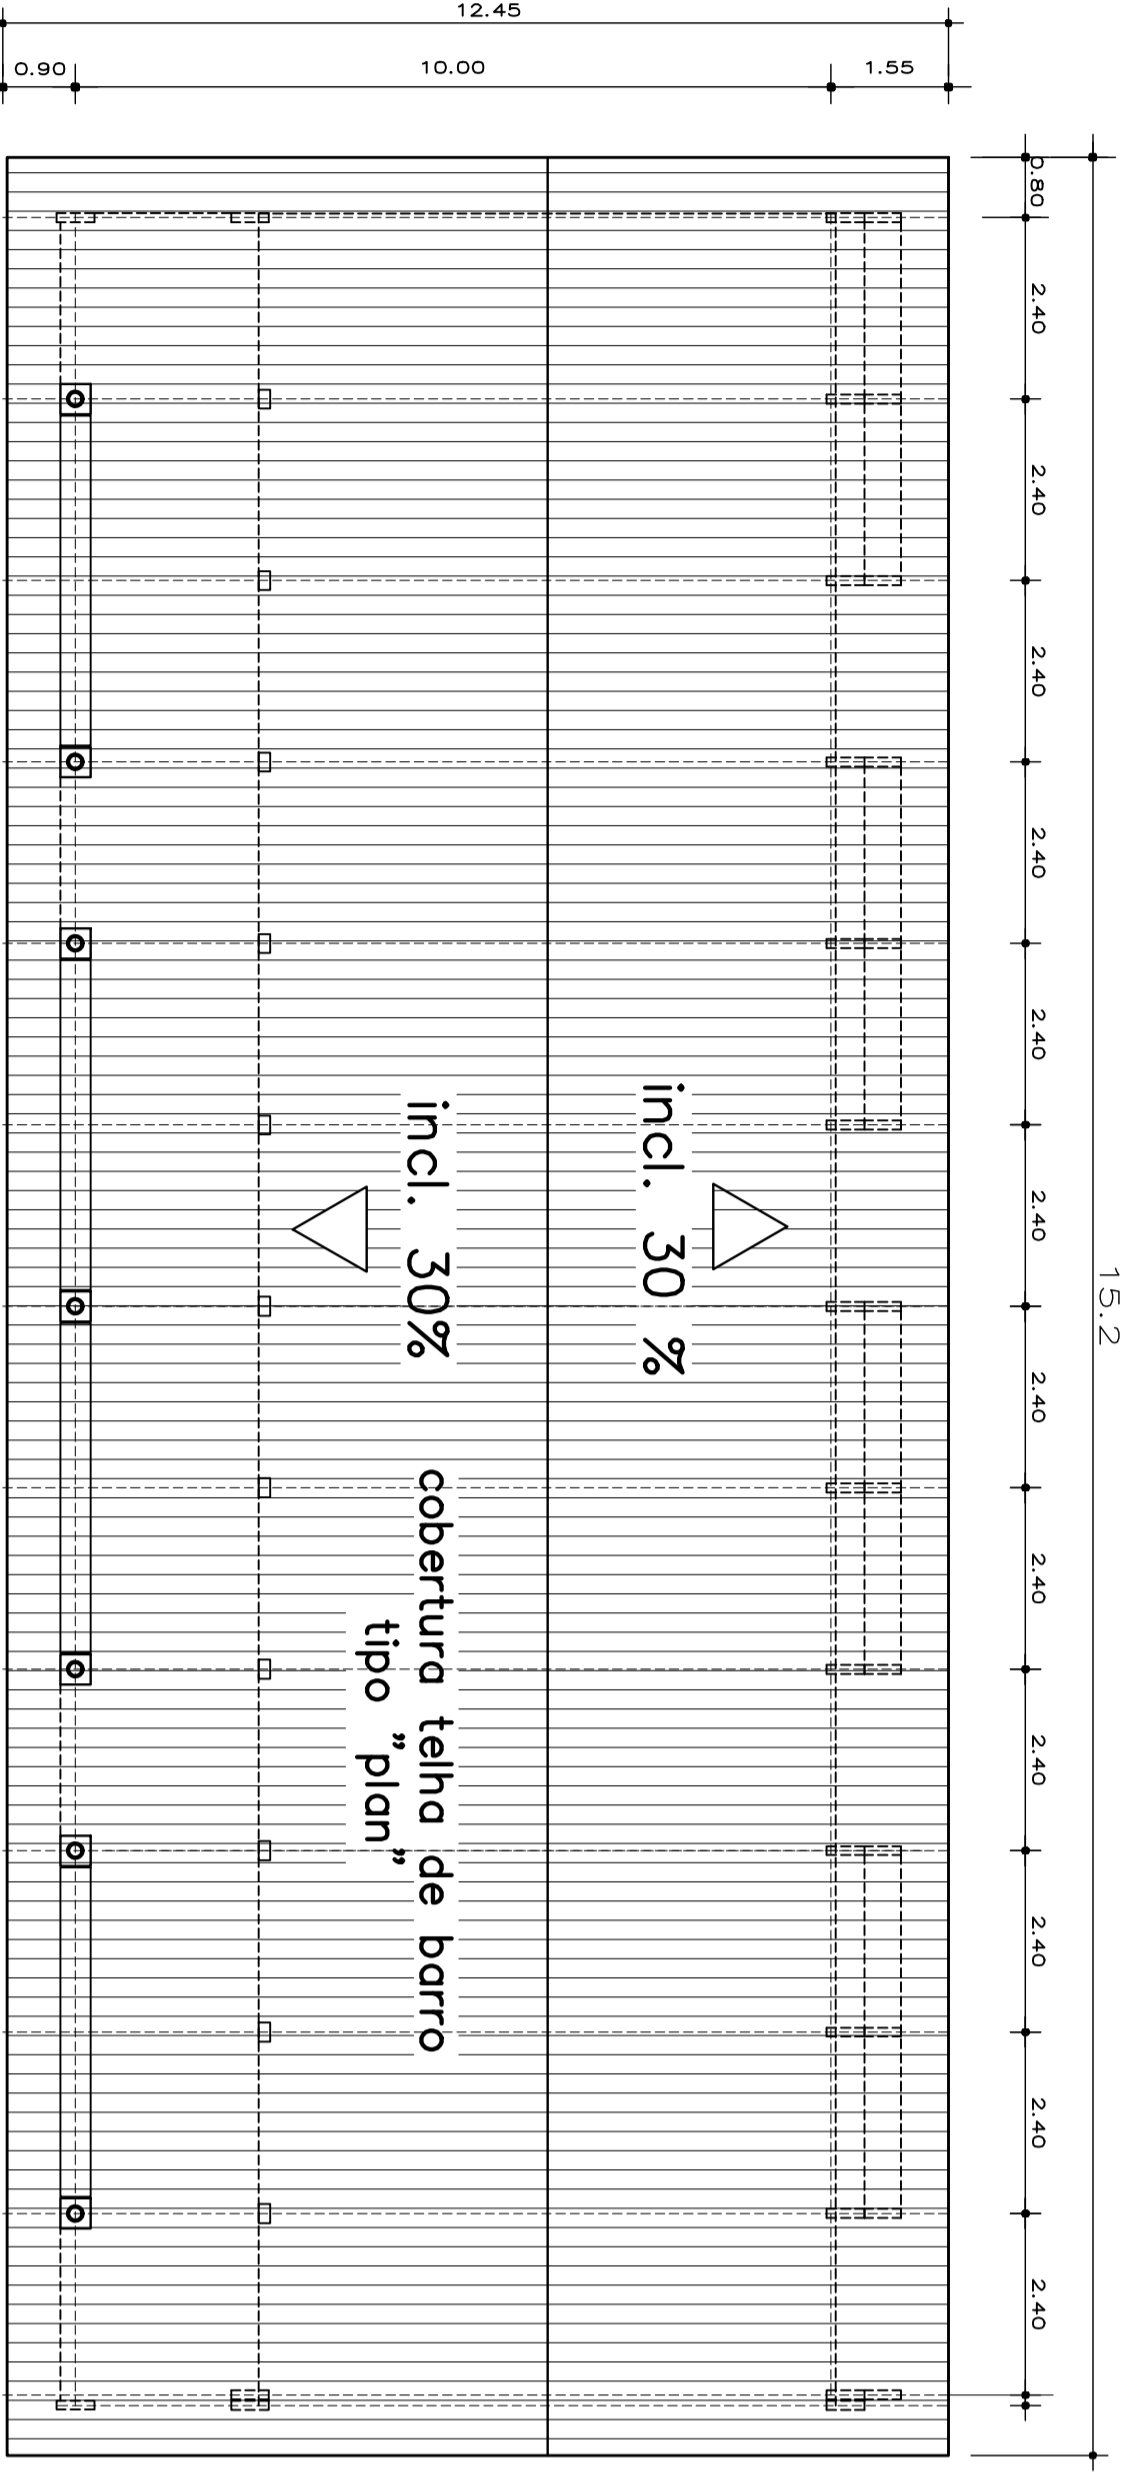

PLANTA DE COBERTURA
ESC. 1:100

PLANTA BAIXA
ESC. 1:50

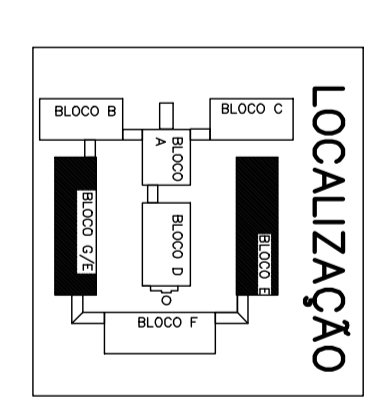

FUNDESCOLA
MINISTÉRIO DA EDUCAÇÃO - BANCO MUNDIAL



GOVERNO DE GOIÁS
SECRETARIA DE ESTADO DA EDUCAÇÃO
PROJETO ESCOLA SEC. XXI
ARQUITETANDO UMA ESCOLA PARA O FUTURO

BLOCO F: 4 SALAS

PROJETADO POR: _____
PROJETADO POR: _____
AUTOR DO PROJETO EXECUTIVO: **Arg. Emilio Badurina de Carvalho - CREA-GO 32910**

PROJETADO POR: _____
PROJETADO POR: _____
AUTOR DO ANTEPROJETO: **Arg. Emilio Badurina de Carvalho - CREA-GO 32910**
Arg. Valdir dos Santos - CREA-GO 26590
Arg. Valdir dos Santos - CREA-GO 26590

ARQUITETURA

CONTROLE			
CONTEÚDO	PLANTA, ALTA, COBERTURA		
ÁREA DO TERCEIRO	ÁREA DO PROJETO	ÁREA CONSTRUTIVA	BLOCO
DATA:	ÁREA: 296,57 m²		RELAZ.
QUANTO	SOCIAL	EDUCACIONAL	1/3

- ESPECIFICAÇÕES:**
- 2 - REVESTIMENTOS**
- 1 - REVESTIMENTO DE PAREDE EM CIMENTO PORTLAND COM TINTA PLÁSTICA
