

CONCOR. ISB




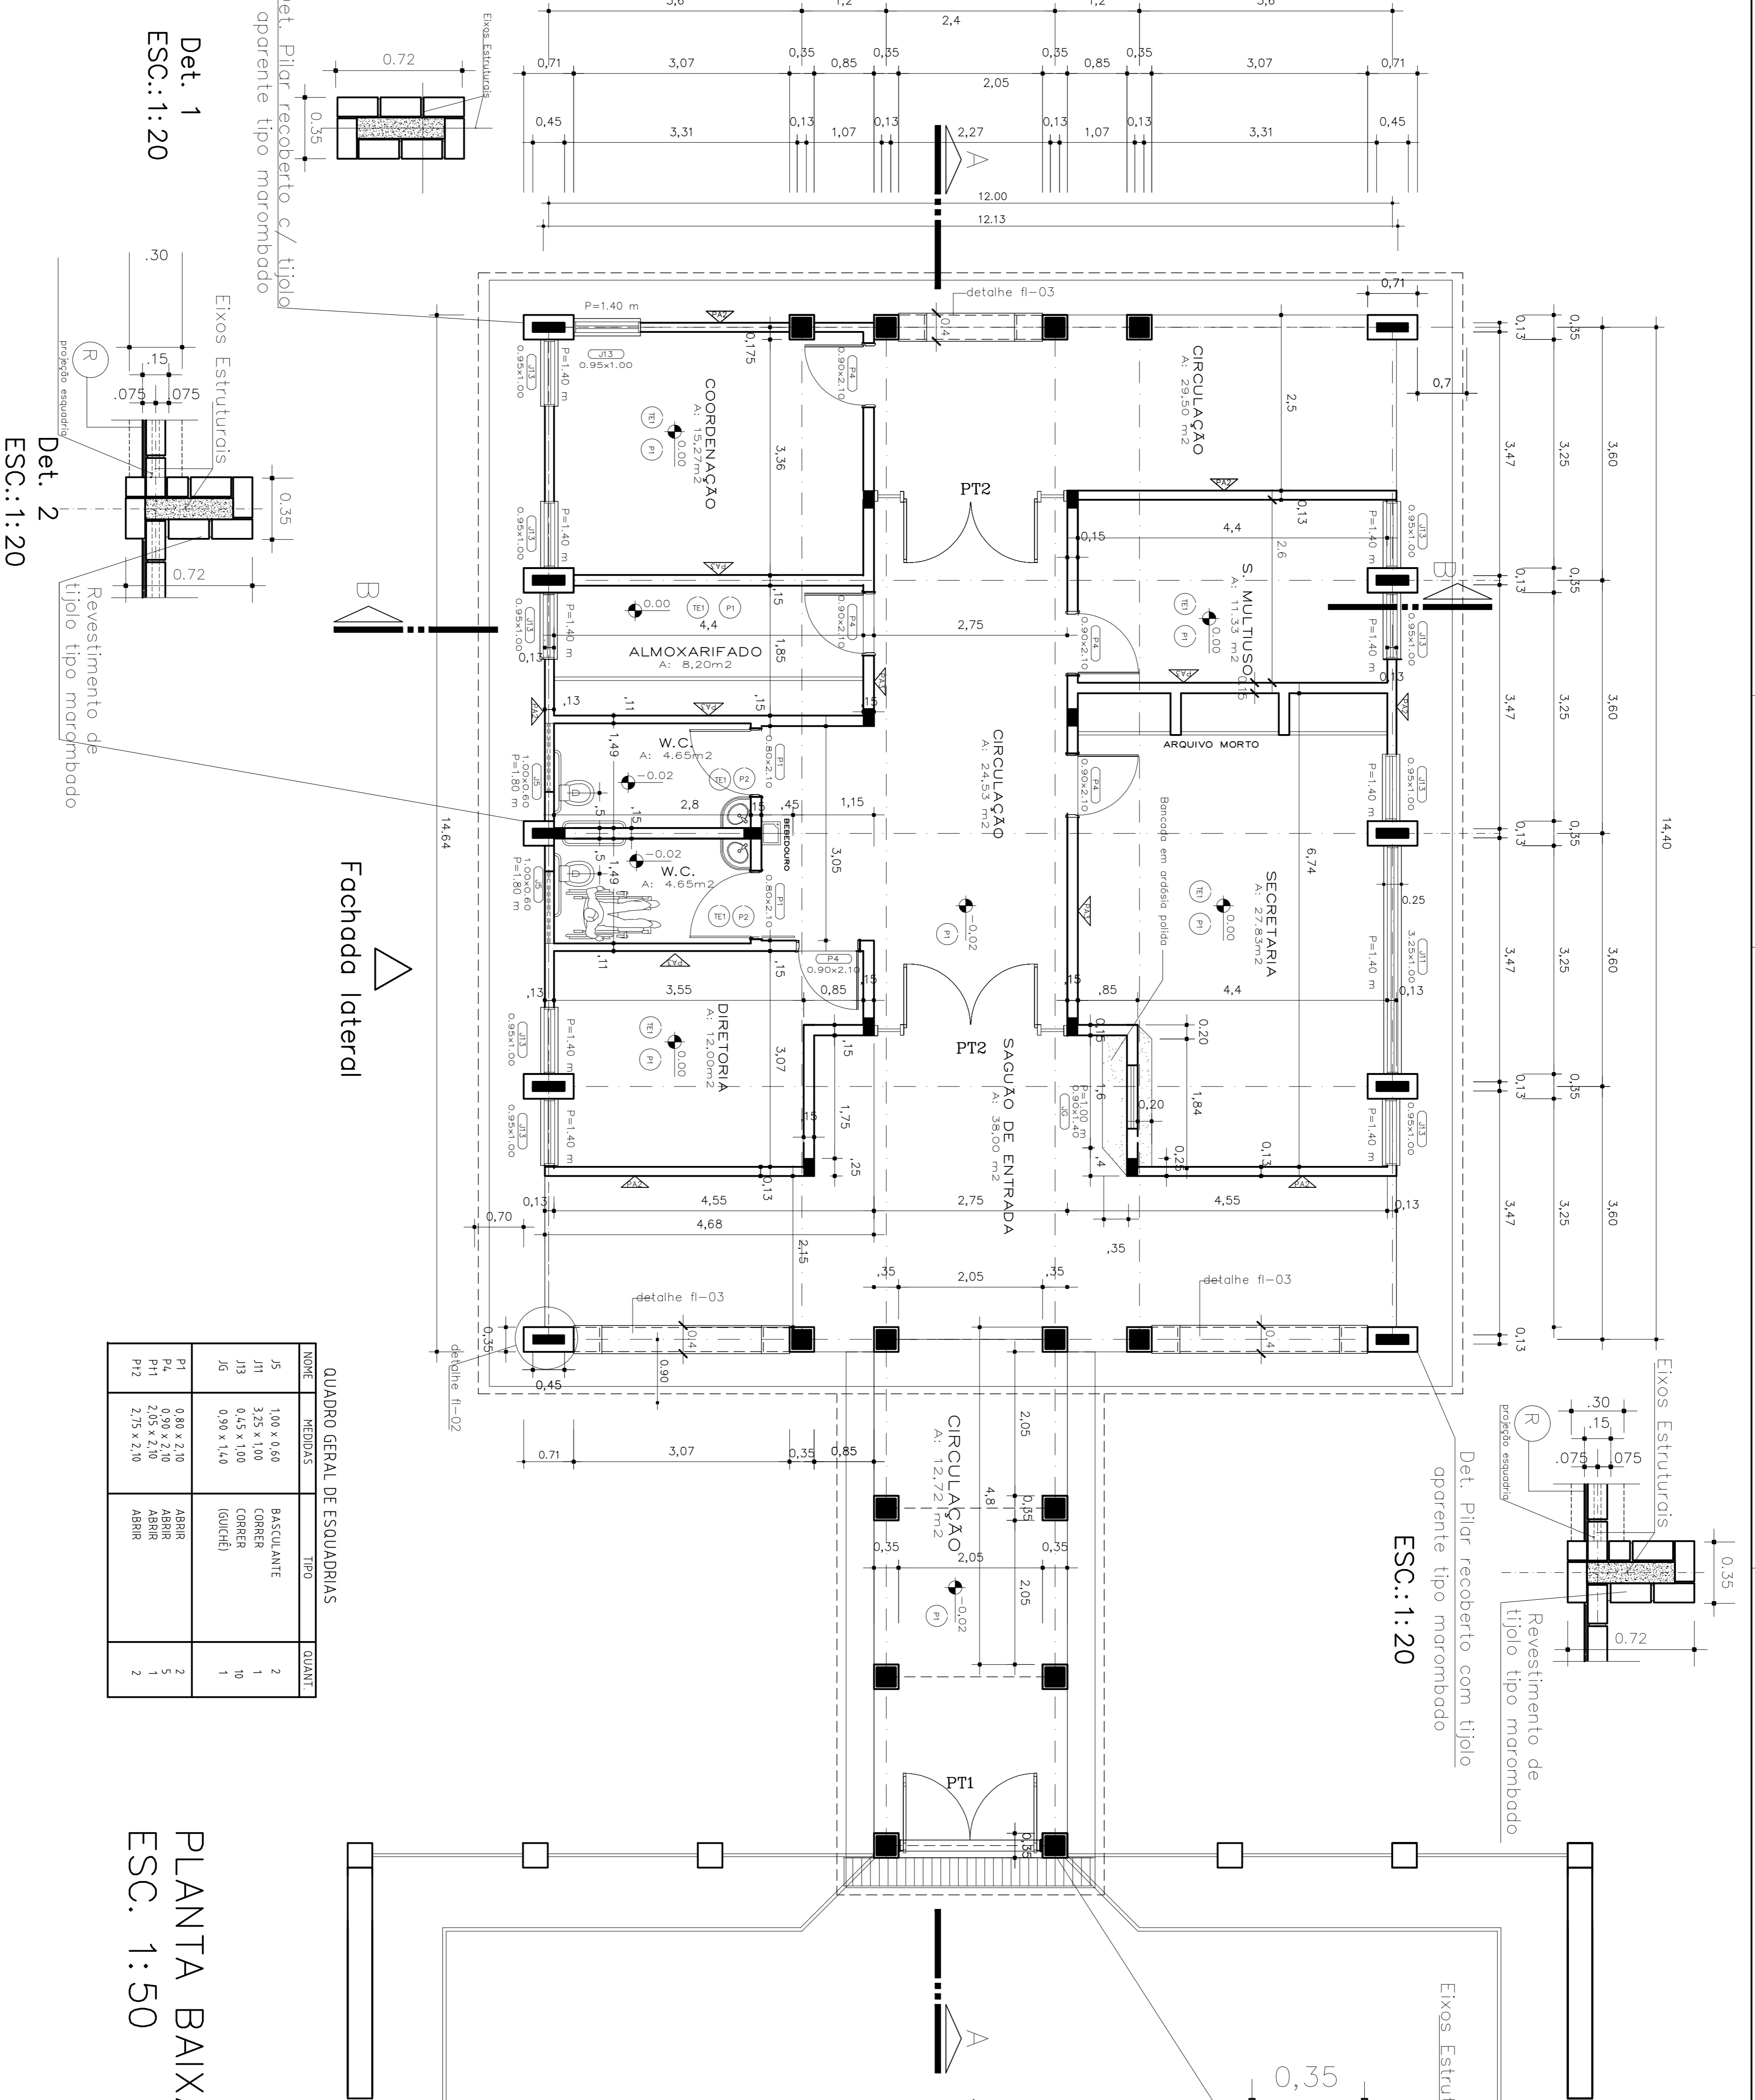

QUADRO GERAL DE ESQUADRIAS

NOME	MEDIDAS	TIPO	QUANT.
J5	1,00 x 0,60	BASCULANTE	2
J11	3,25 x 1,00	CORRER	1
J13	0,45 x 1,00	CORRER (GUICHÊ)	10
J6	0,90 x 1,40	CORRER (GUICHÊ)	1
P1	0,80 x 2,10	ABRIR	2
P4	0,90 x 2,10	ABRIR	5
P11	2,05 x 2,10	ABRIR	1
P12	2,75 x 2,10	ABRIR	2

PLANTA BAIXA
ESC.: 1:50

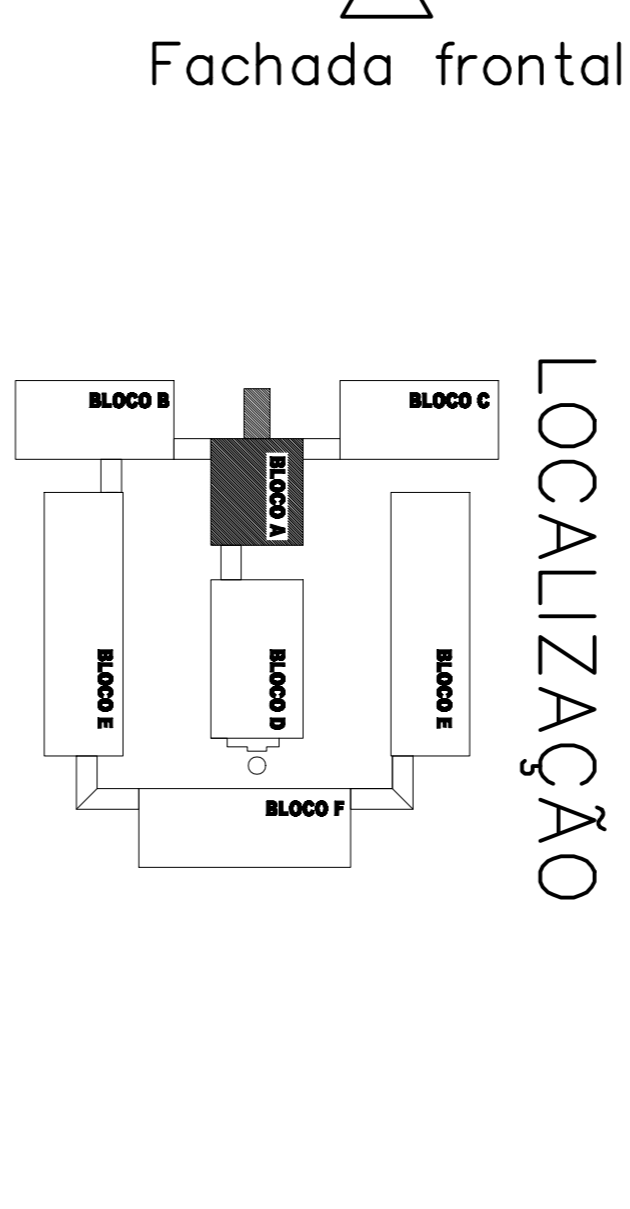

FUNDESCOLA
MINISTÉRIO DA EDUCAÇÃO - BANCO MUNDIAL

GOVERNO DE GOIÁS
SECRETARIA DE ESTADO DA EDUCAÇÃO
ARQUITETANDO UMA ESCOLA PARA O FUTURO

BLOCO A: ADMINISTRAÇÃO
REVISÃO-2005

ARQUITETURA

PROFESSOR(A): _____
PROFESSOR(A): _____

AUTOR DO PROJETO: **Arg. Sérgio Saldanha de Carvalho - CREA-GO 52291D**

DATA ORAL: _____

CONTÉUDO: **PLANTA E QUADRO DE ESQUADRIAS**

ÁREA DO TERRENO: _____
ÁREA CONSTRUIDA: _____
REVISÃO 01: _____
NOV/2005

ESCALA: _____
INDICAÇÃO: _____

BLOCO: _____
FOLHA: _____
A: 190,78 m²
1/3