



Abertura p/ ventilação, fechamento em veneziana verdadeira metálica

FACHADA LATERAL ESC. 1:50

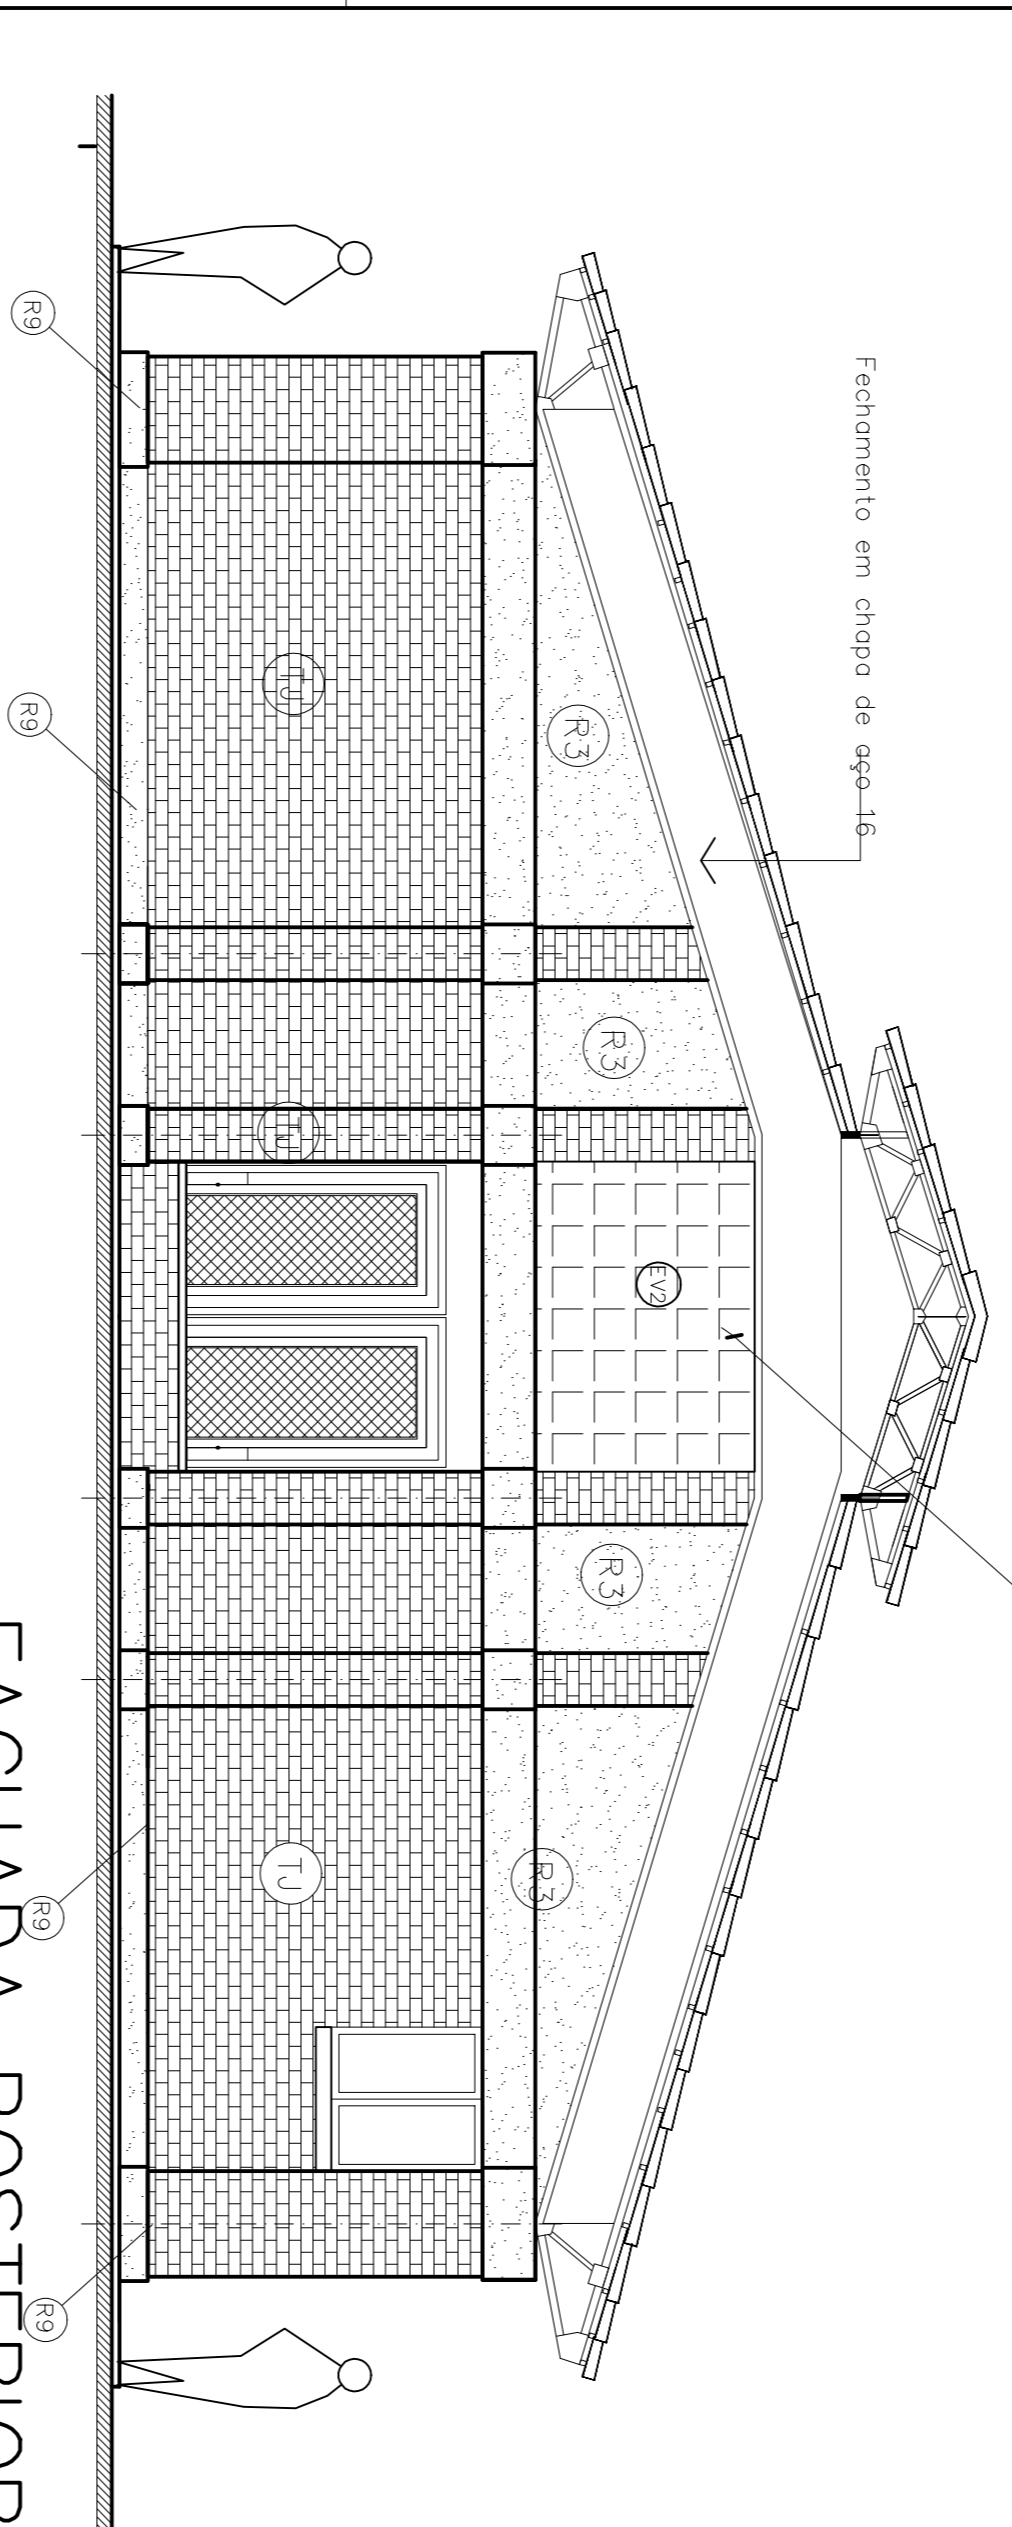

FACHADA POSTERIOR ESC. 1:50

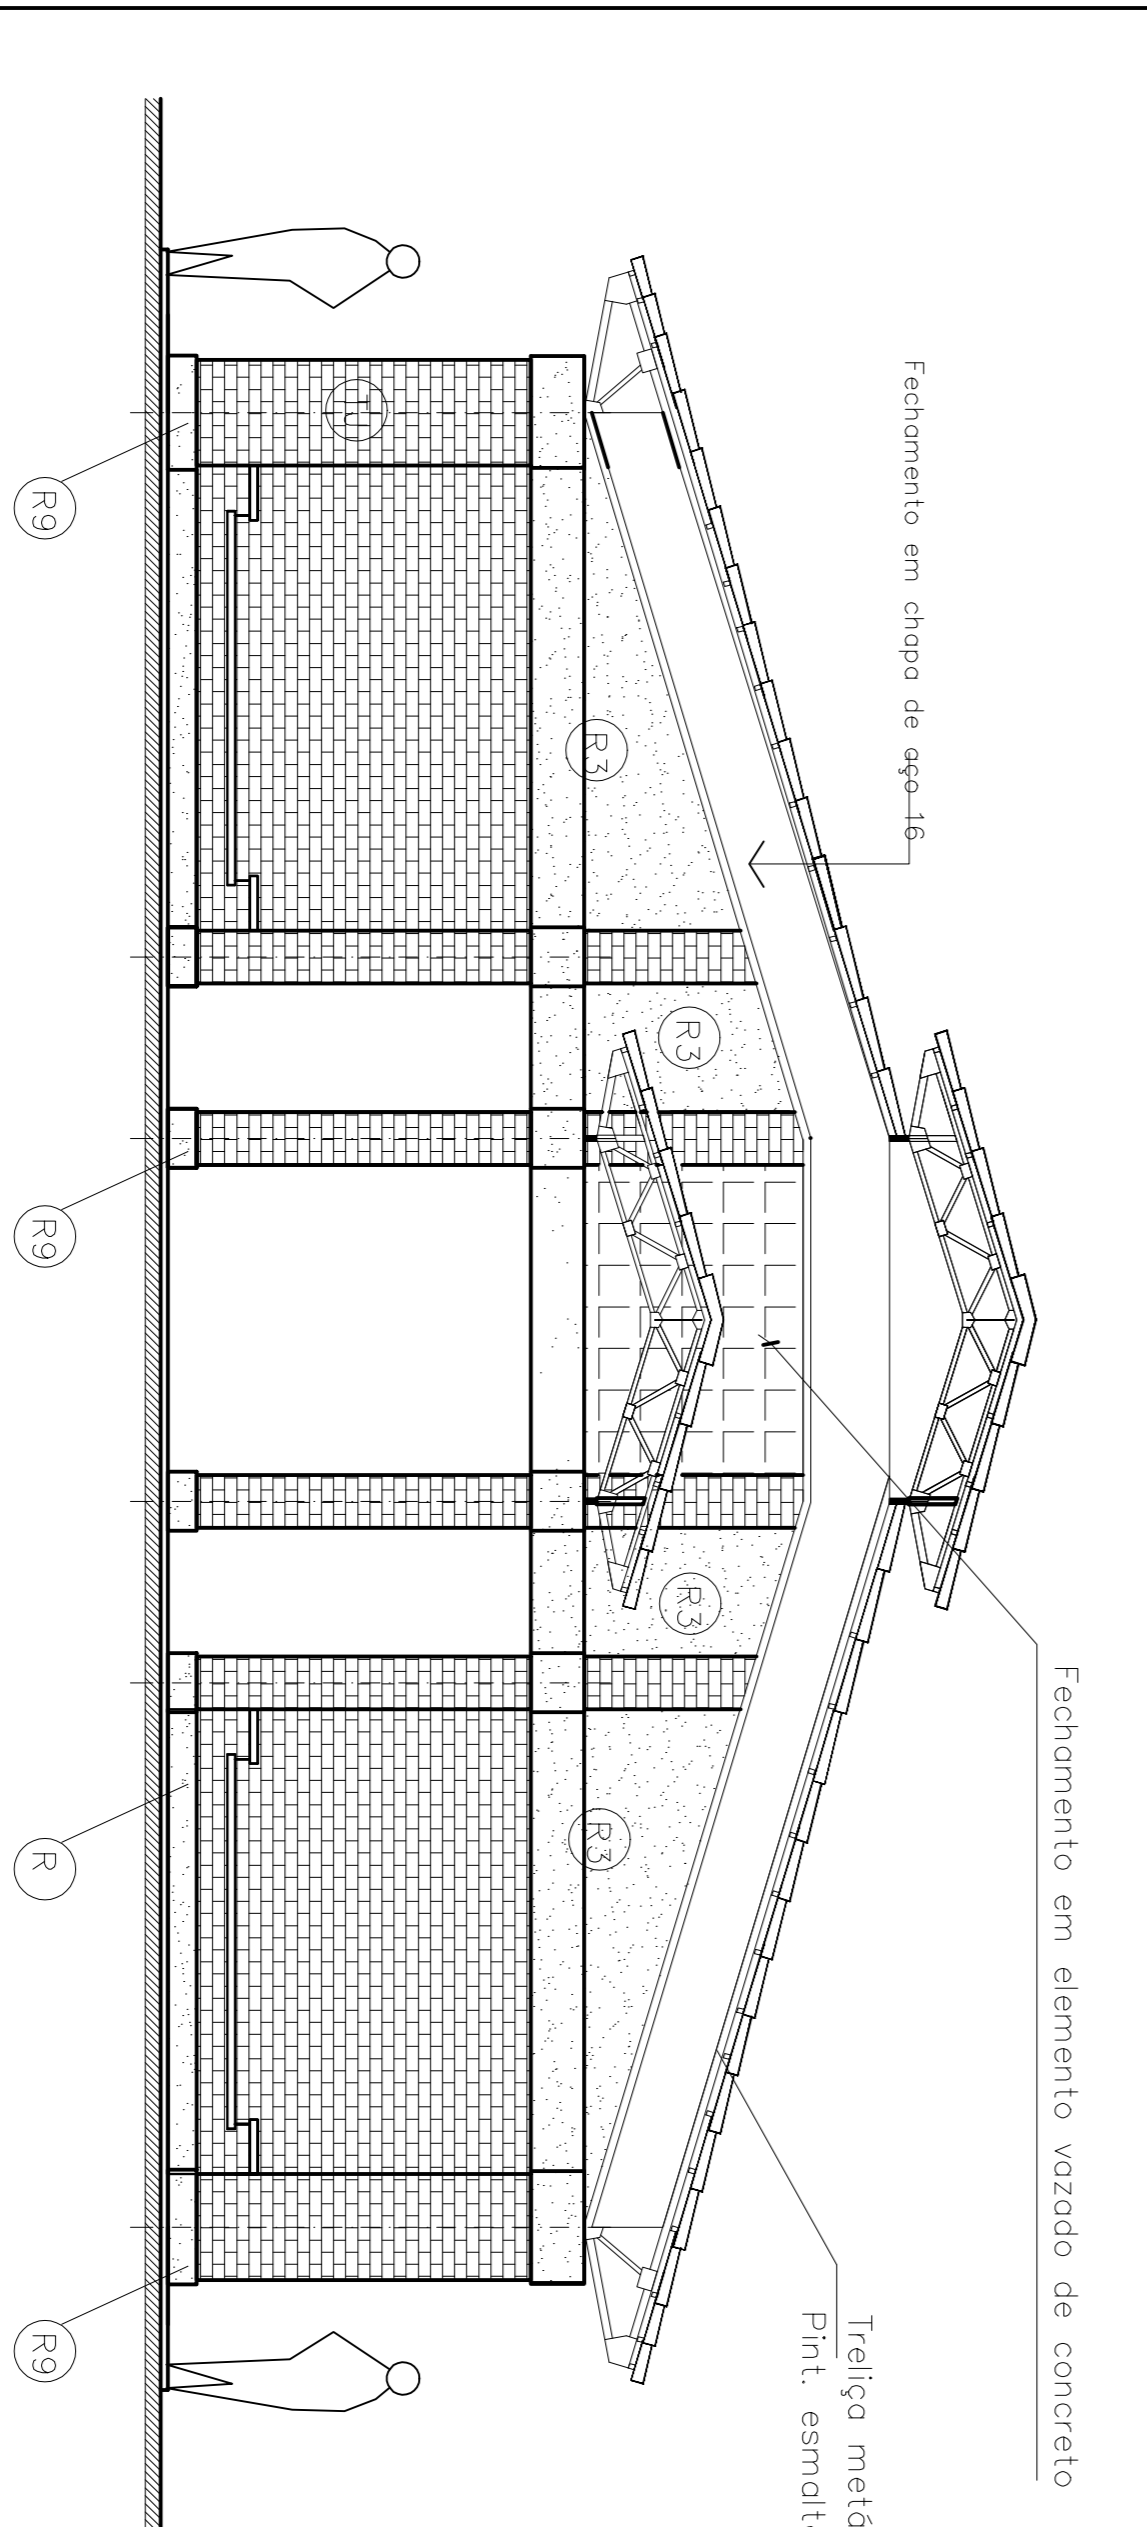

FACHADA FRONTAL ESC. 1:50

COR: COR: ISB:

1	0,25
2	0,25
- ESPECIFICAÇÕES:**
- 1 - ALVENARIA**



FUNDESCOLA
MINISTÉRIO DA EDUCAÇÃO - BANCO MUNDIAL

GOVERNO DE GOIÁS
SECRETARIA DE ESTADO DA EDUCAÇÃO

PROJETO ESPAÇO EDUCATIVO
ARQUITETANDO UMA ESCOLA PARA O FUTURO

BLOCO A: ADMINISTRAÇÃO

ARQUITETURA

PROPRIETÁRIO: PROPRIETÁRIO

AUTOR DO PROJETO: Any, Emílio Balduino de Carvalho - CREA-GO 3229/D

E.T. DA OBRA:


ÁREA DO TERRENO: 4684 m²

ÁREA CONSTRUÍDA: 190,78 m²





BLOCO: A

FOLHA: 3/3

