




PLANTA DE COBERTURA  
ESC.: 1:100

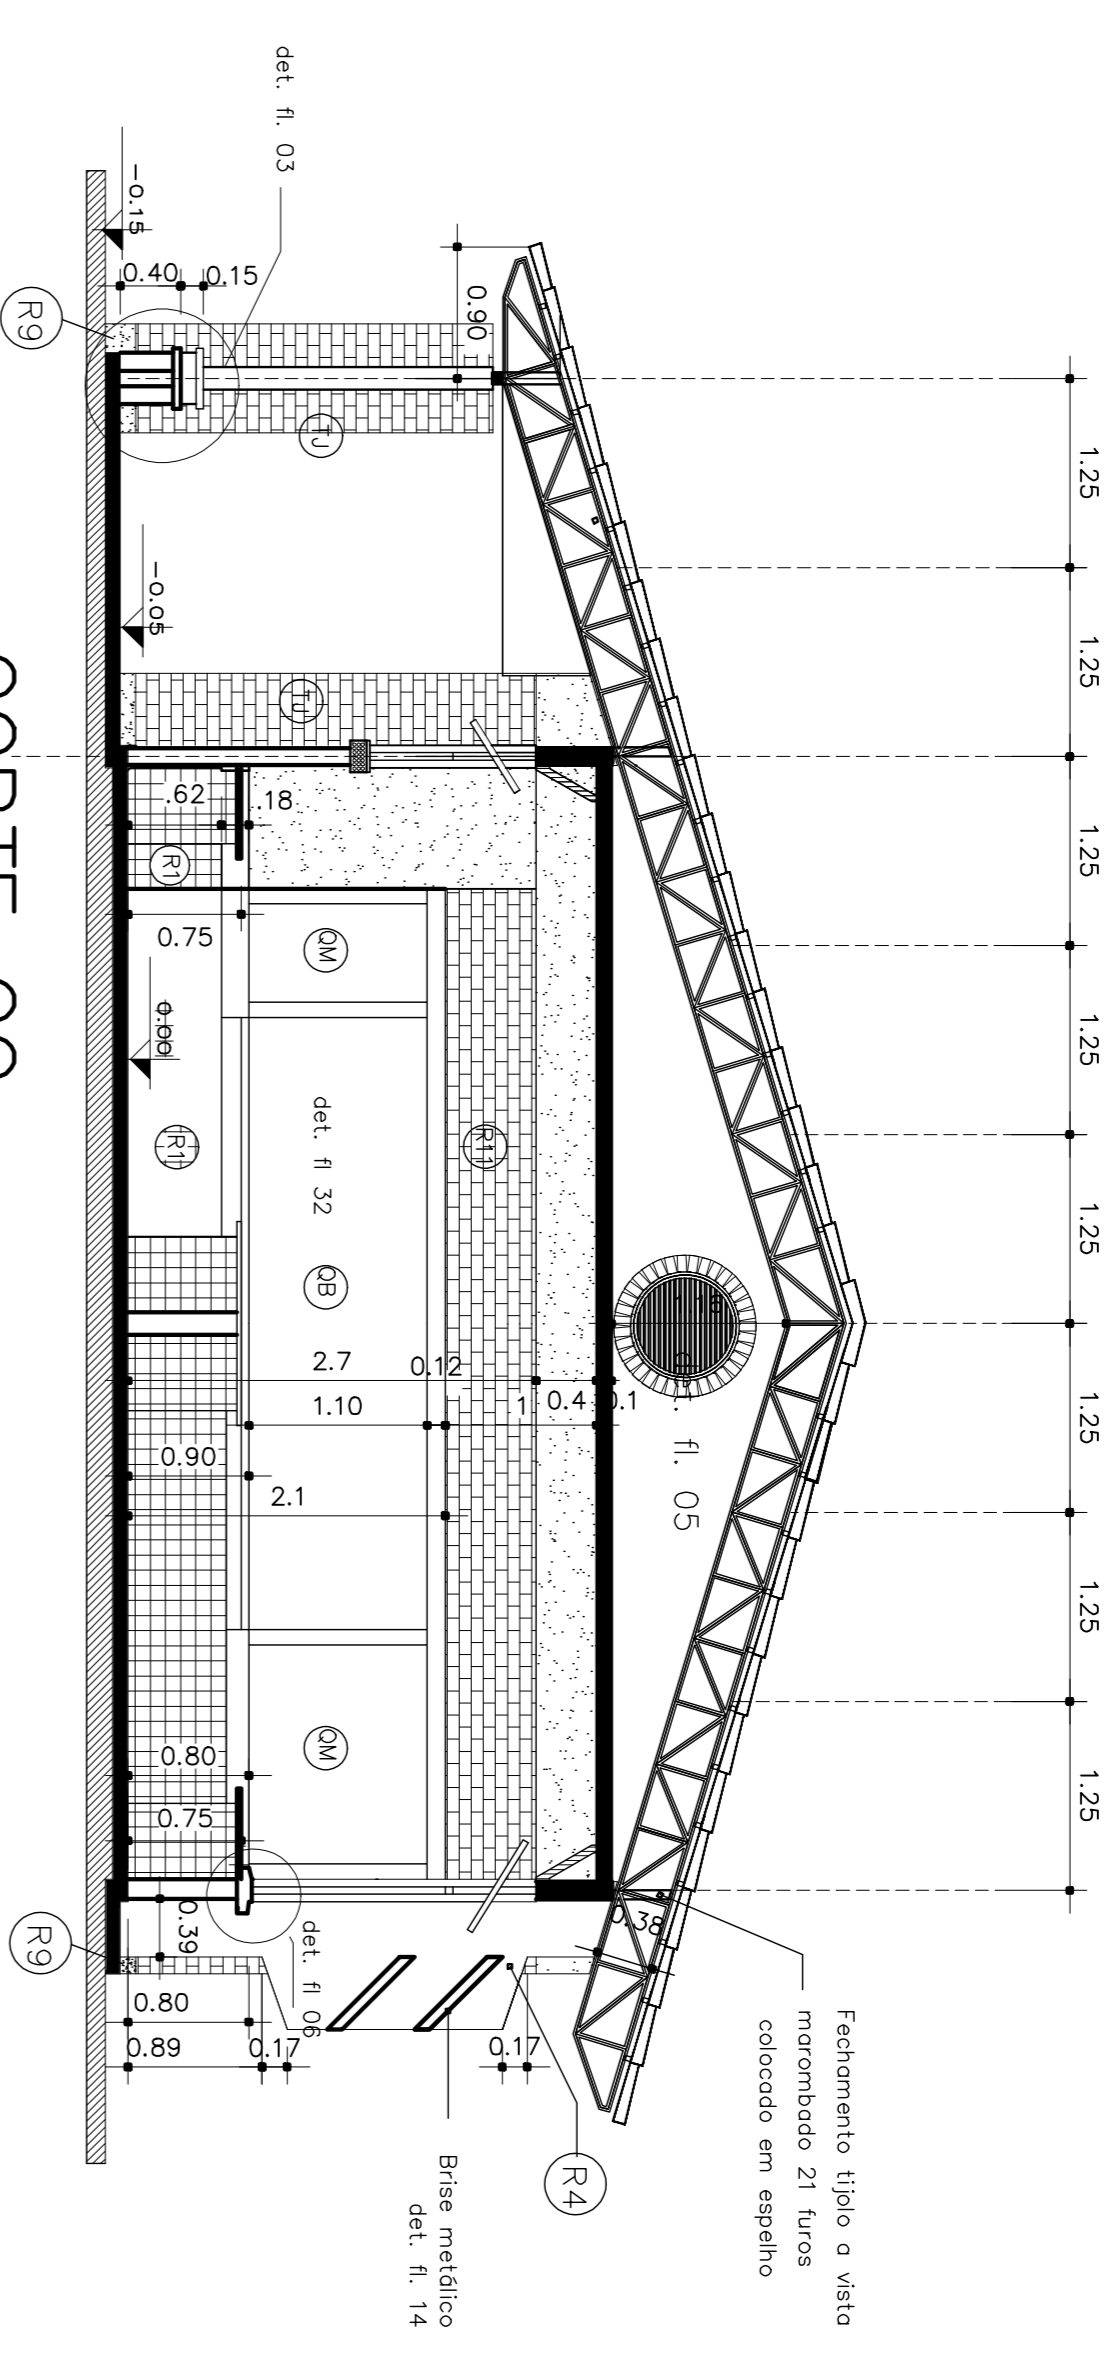

CORTE CC  
ESC.: 1:50

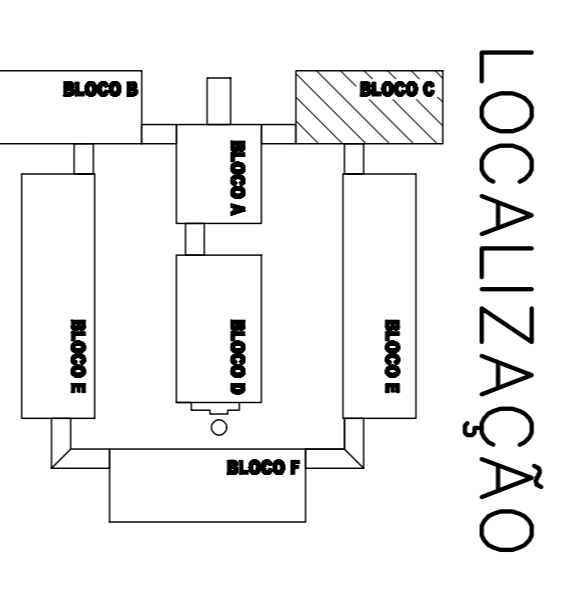

LOCALIZAÇÃO

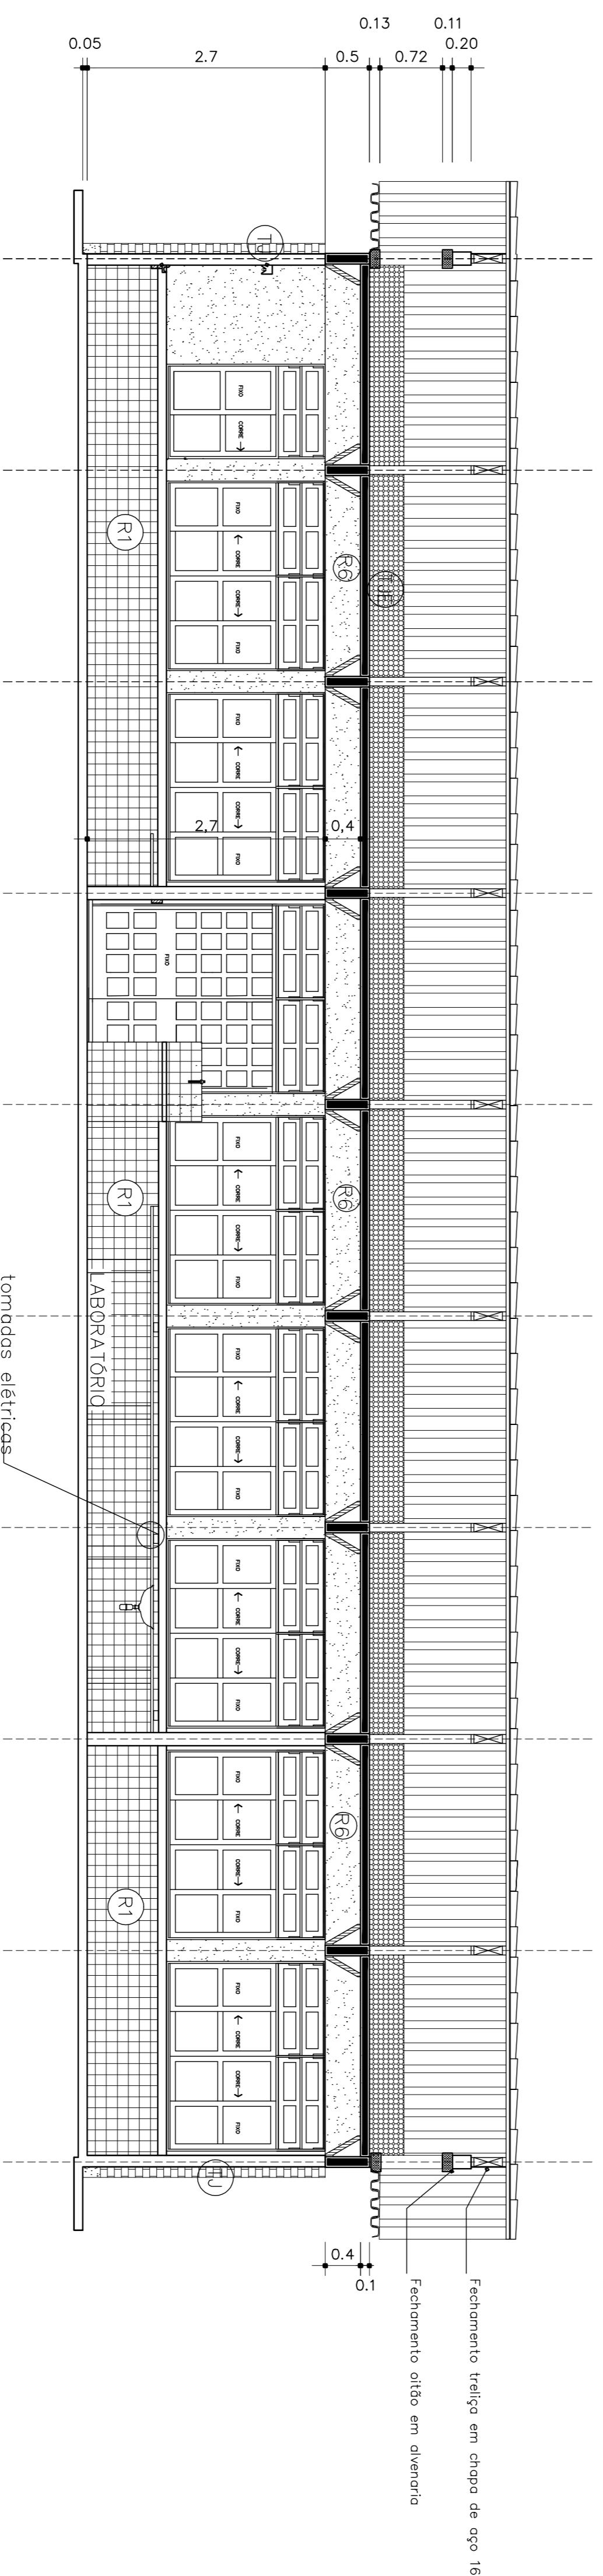

CORTE AA  
ESC.: 1:50

**ESPECIFICAÇÕES:**

- 1 - ALVENARIA**
- 1.1 - ALVENARIA DE TIJOLOS MAROMBADOS APARENTE
  - 1.2 - ALVENARIA DE TIJOLOS MAROMBADOS COM UMA FACE APARENTE
  - 1.3 - ALVENARIA DE TIJOLOS MAROMBADOS COM DUAS FACES APARENTE


**ARQUITETURA**

CONTÉUDO:		CONTÉUDO:	
CORTES		CORTES	
PLANTA DE COBERTURA/ANEXO DE FERRO		PLANTA DE COBERTURA/ANEXO DE FERRO	
ÁREA CONSTRUTIVA:		ÁREA CONSTRUTIVA:	
A: 222,64 m <sup>2</sup>		A: 222,64 m <sup>2</sup>	
REVISÃO:		REVISÃO:	
NOV/2005		NOV/2005	
INDICAÇÃO:		INDICAÇÃO:	
PROGRAMA:		PROGRAMA:	
BLOCO		BLOCO	
C		C	
FOLHA		FOLHA	
3/3		3/3	

FUNDESCOLA  
MINISTÉRIO DA EDUCAÇÃO - BANCO MUNDIAL

**GOVERNO DE GOIÁS**  
SECRETARIA DE ESTADO DA EDUCAÇÃO

**PROJETO ESPAÇO EDUCATIVO**  
ARQUITETANDO UMA ESCOLA PARA O FUTURO  
**BLOCO C: LABORATÓRIOS**  
REVISÃO-2005

PROPRIETÁRIO: PROPRIETÁRIO

AUTOR DO PROJETO: Arq. Edmilza Bandeira de Carvalho - CREA-GO 3229/D

É LÍDA OBRA: \_\_\_\_\_

