
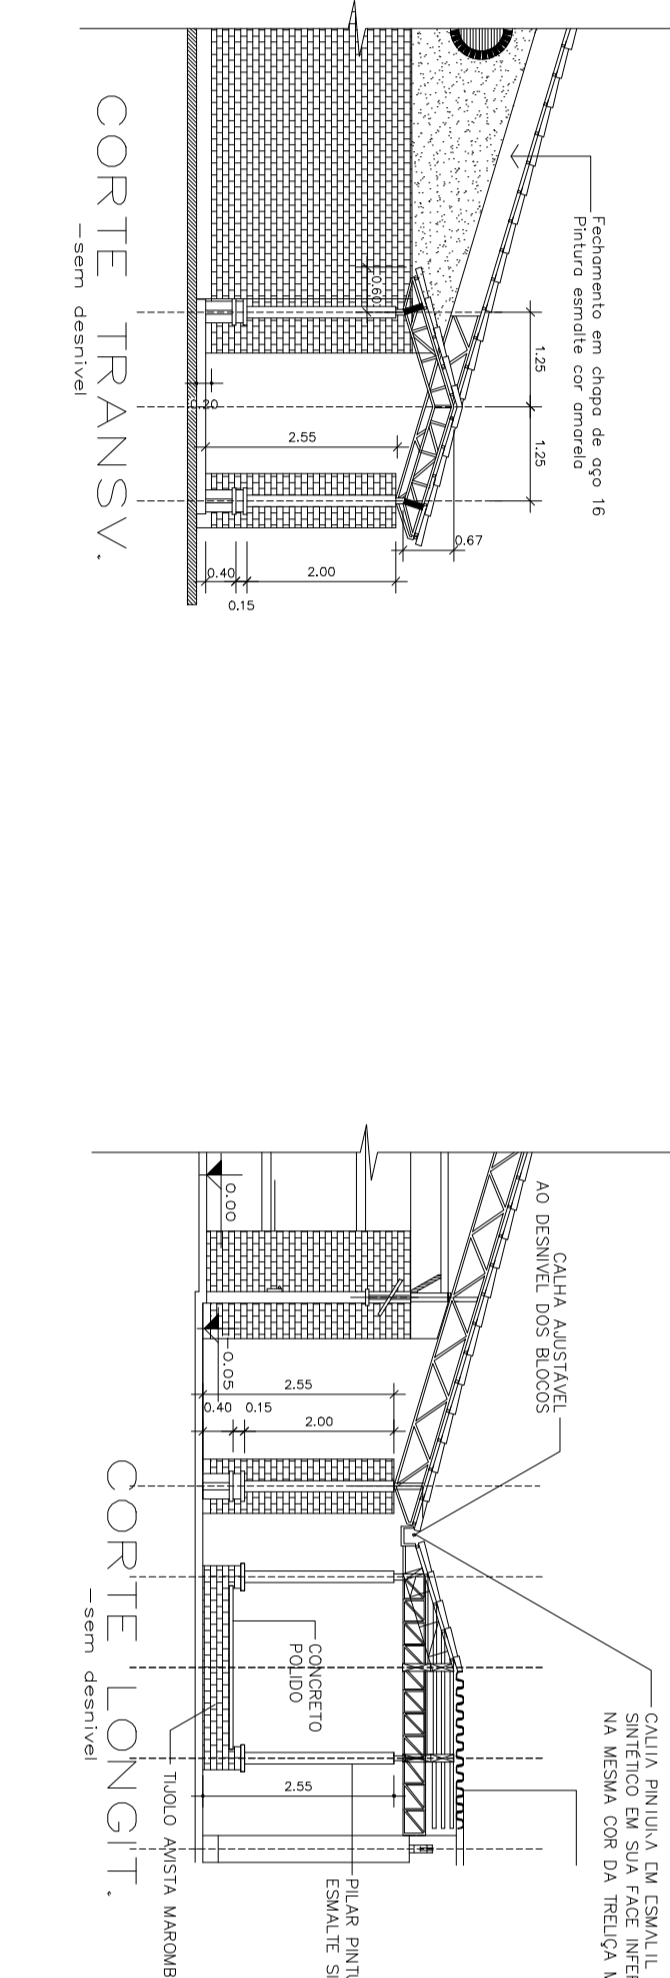
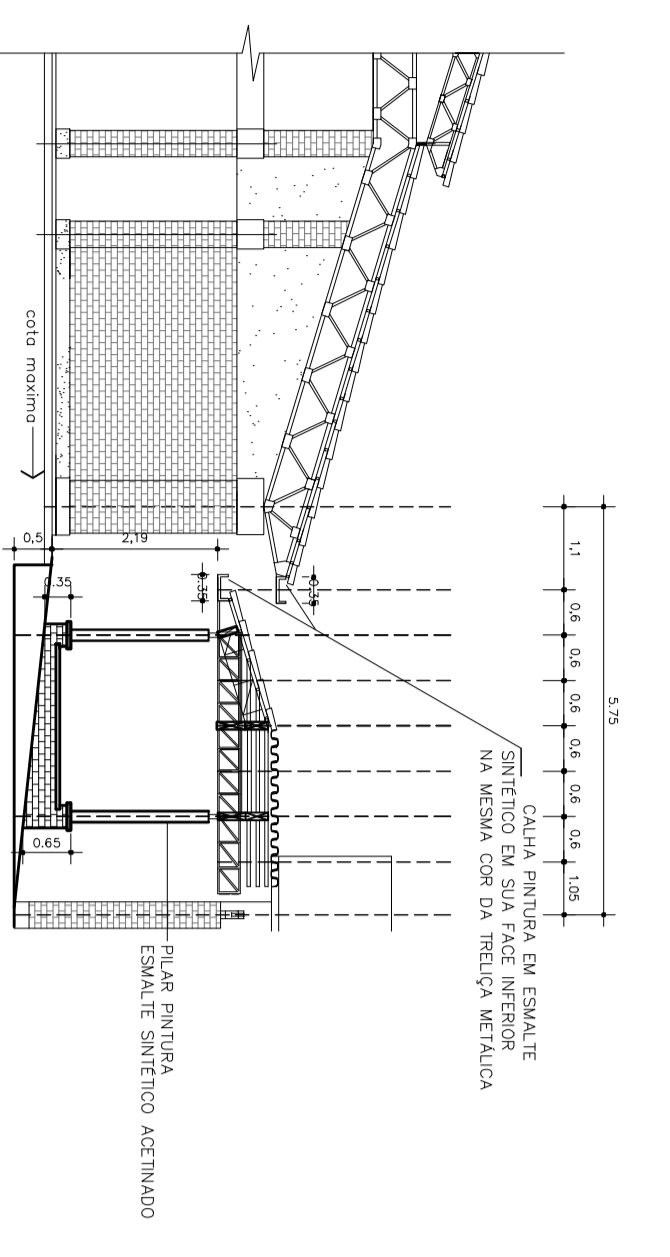
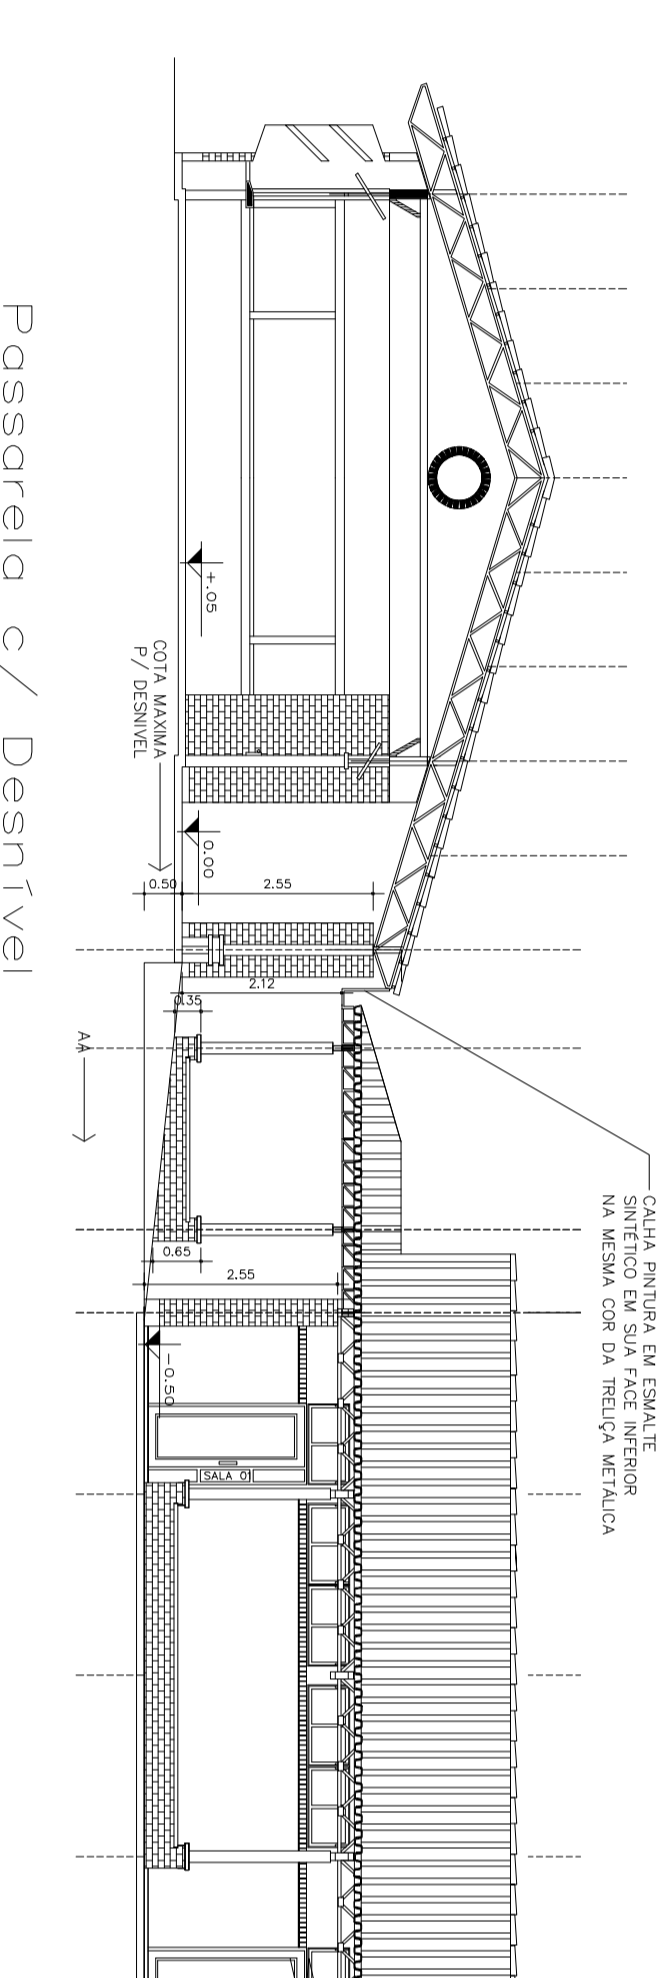
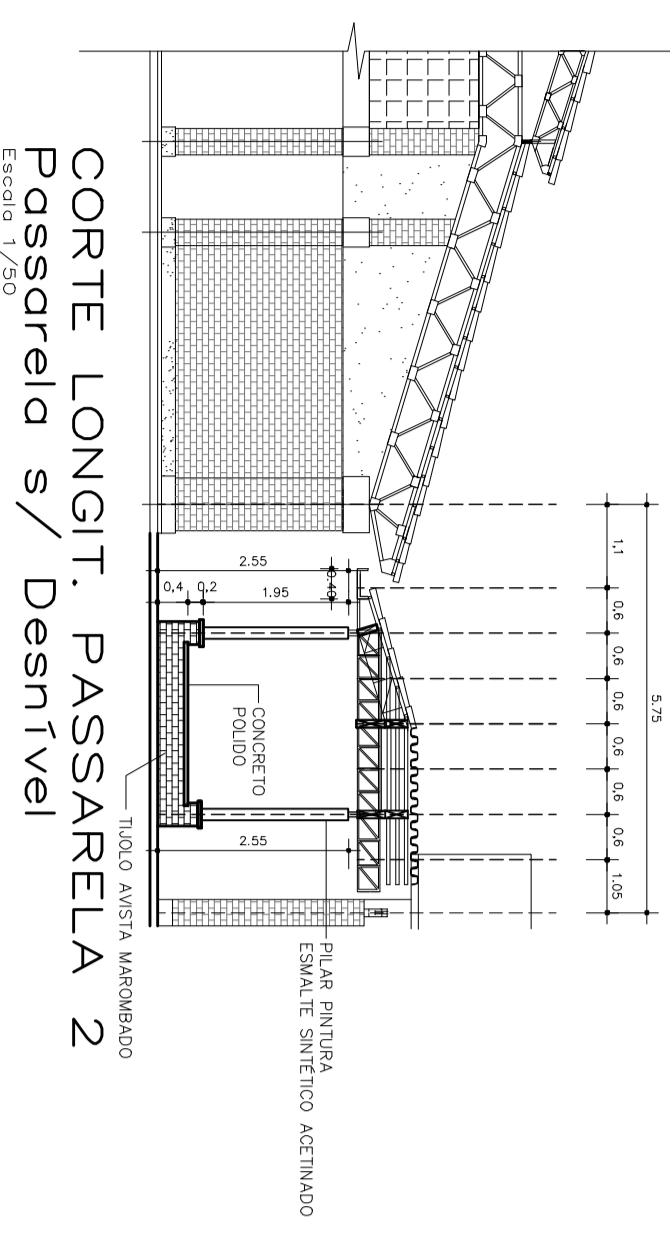
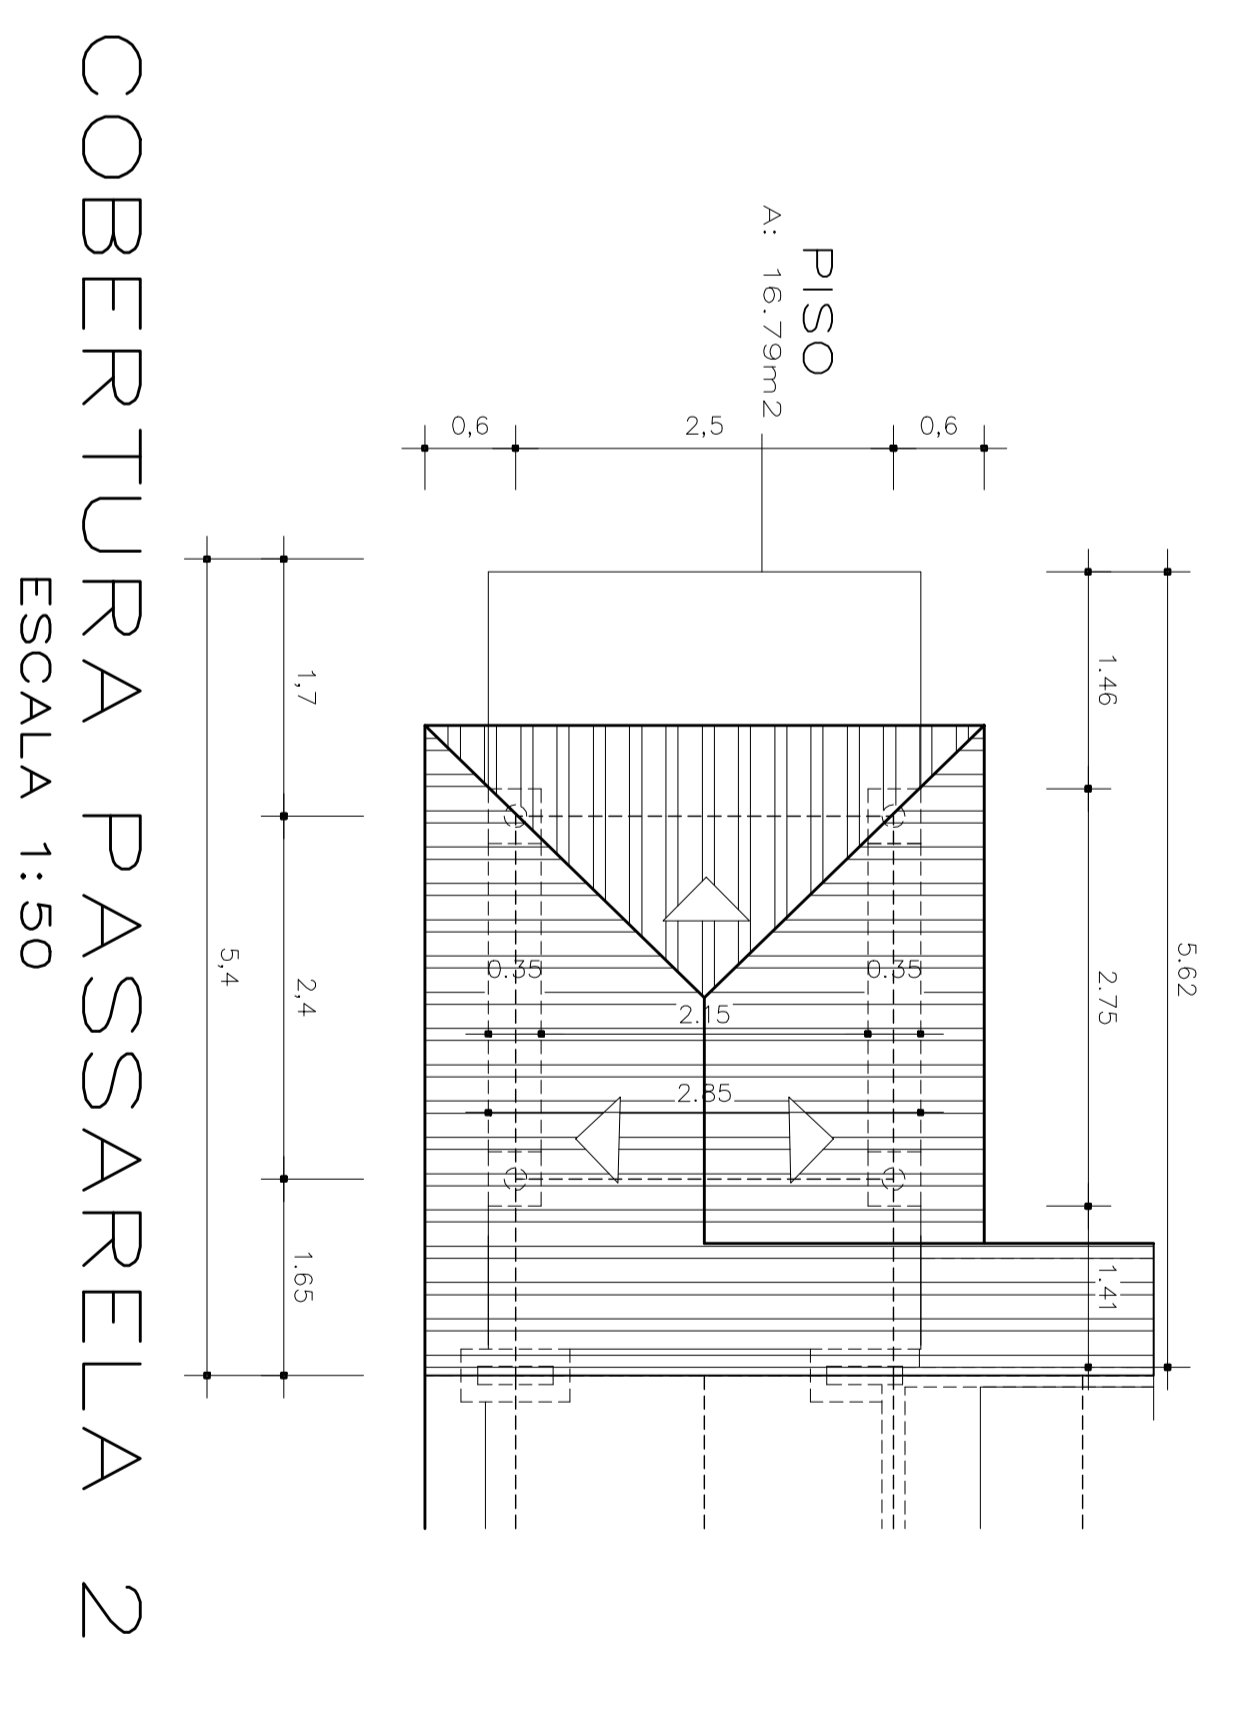
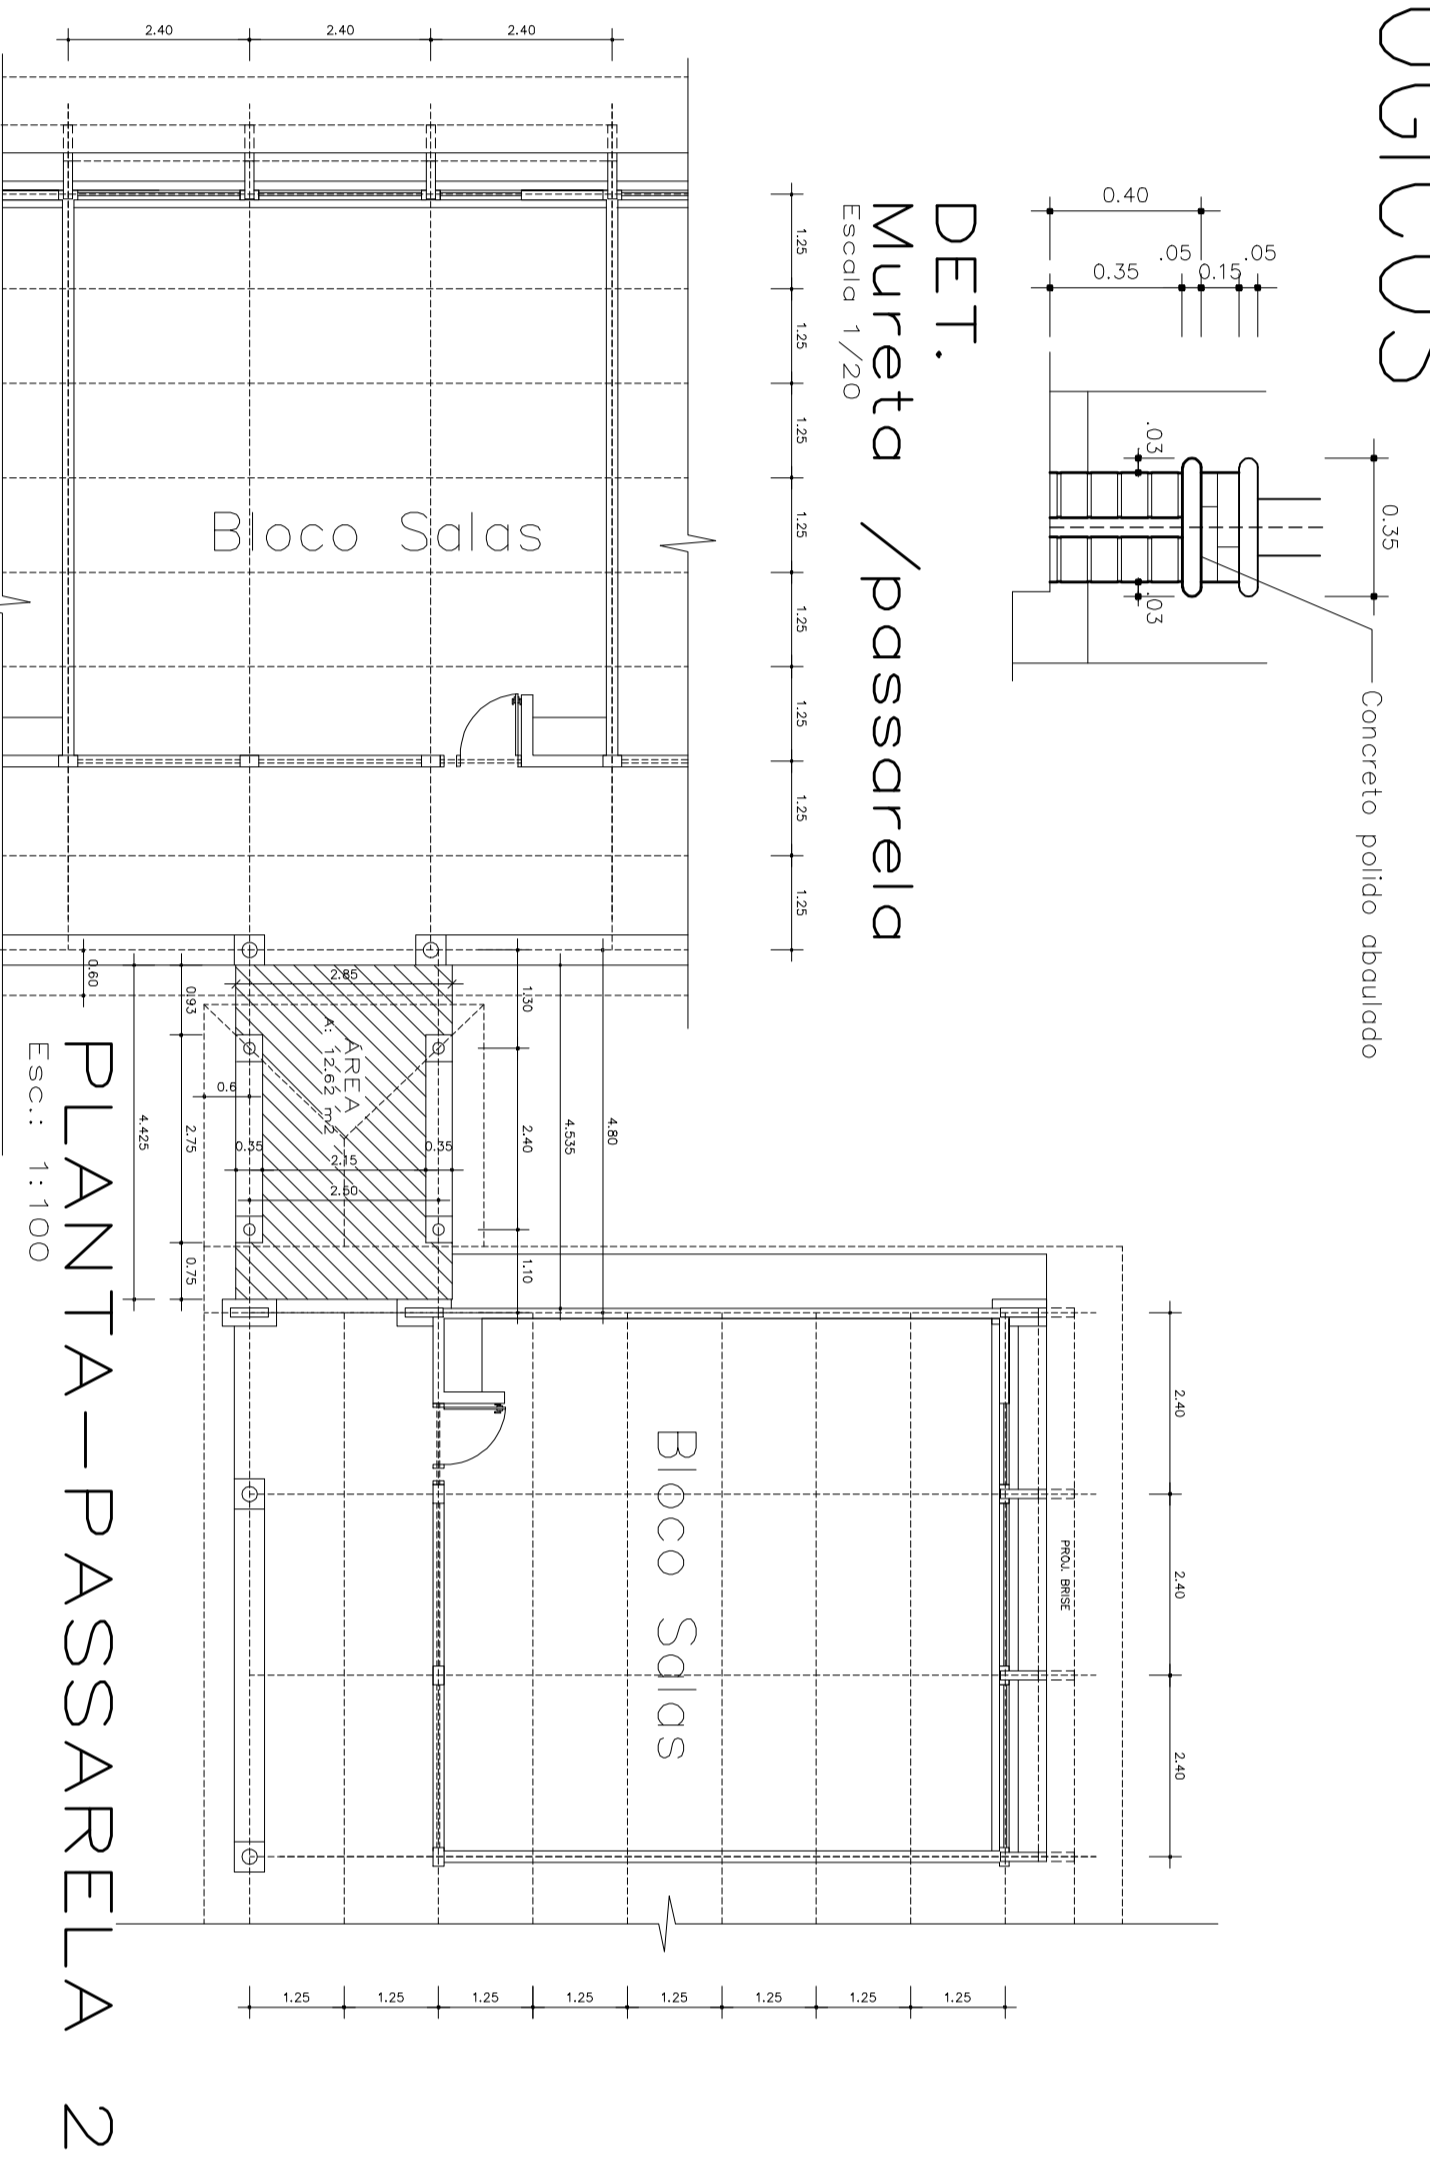



# PASSARELA COBERTA OPÇÃO 2

BLOCO ADMINISTRAÇÃO E BLOCOS TECNOLÓGICOS

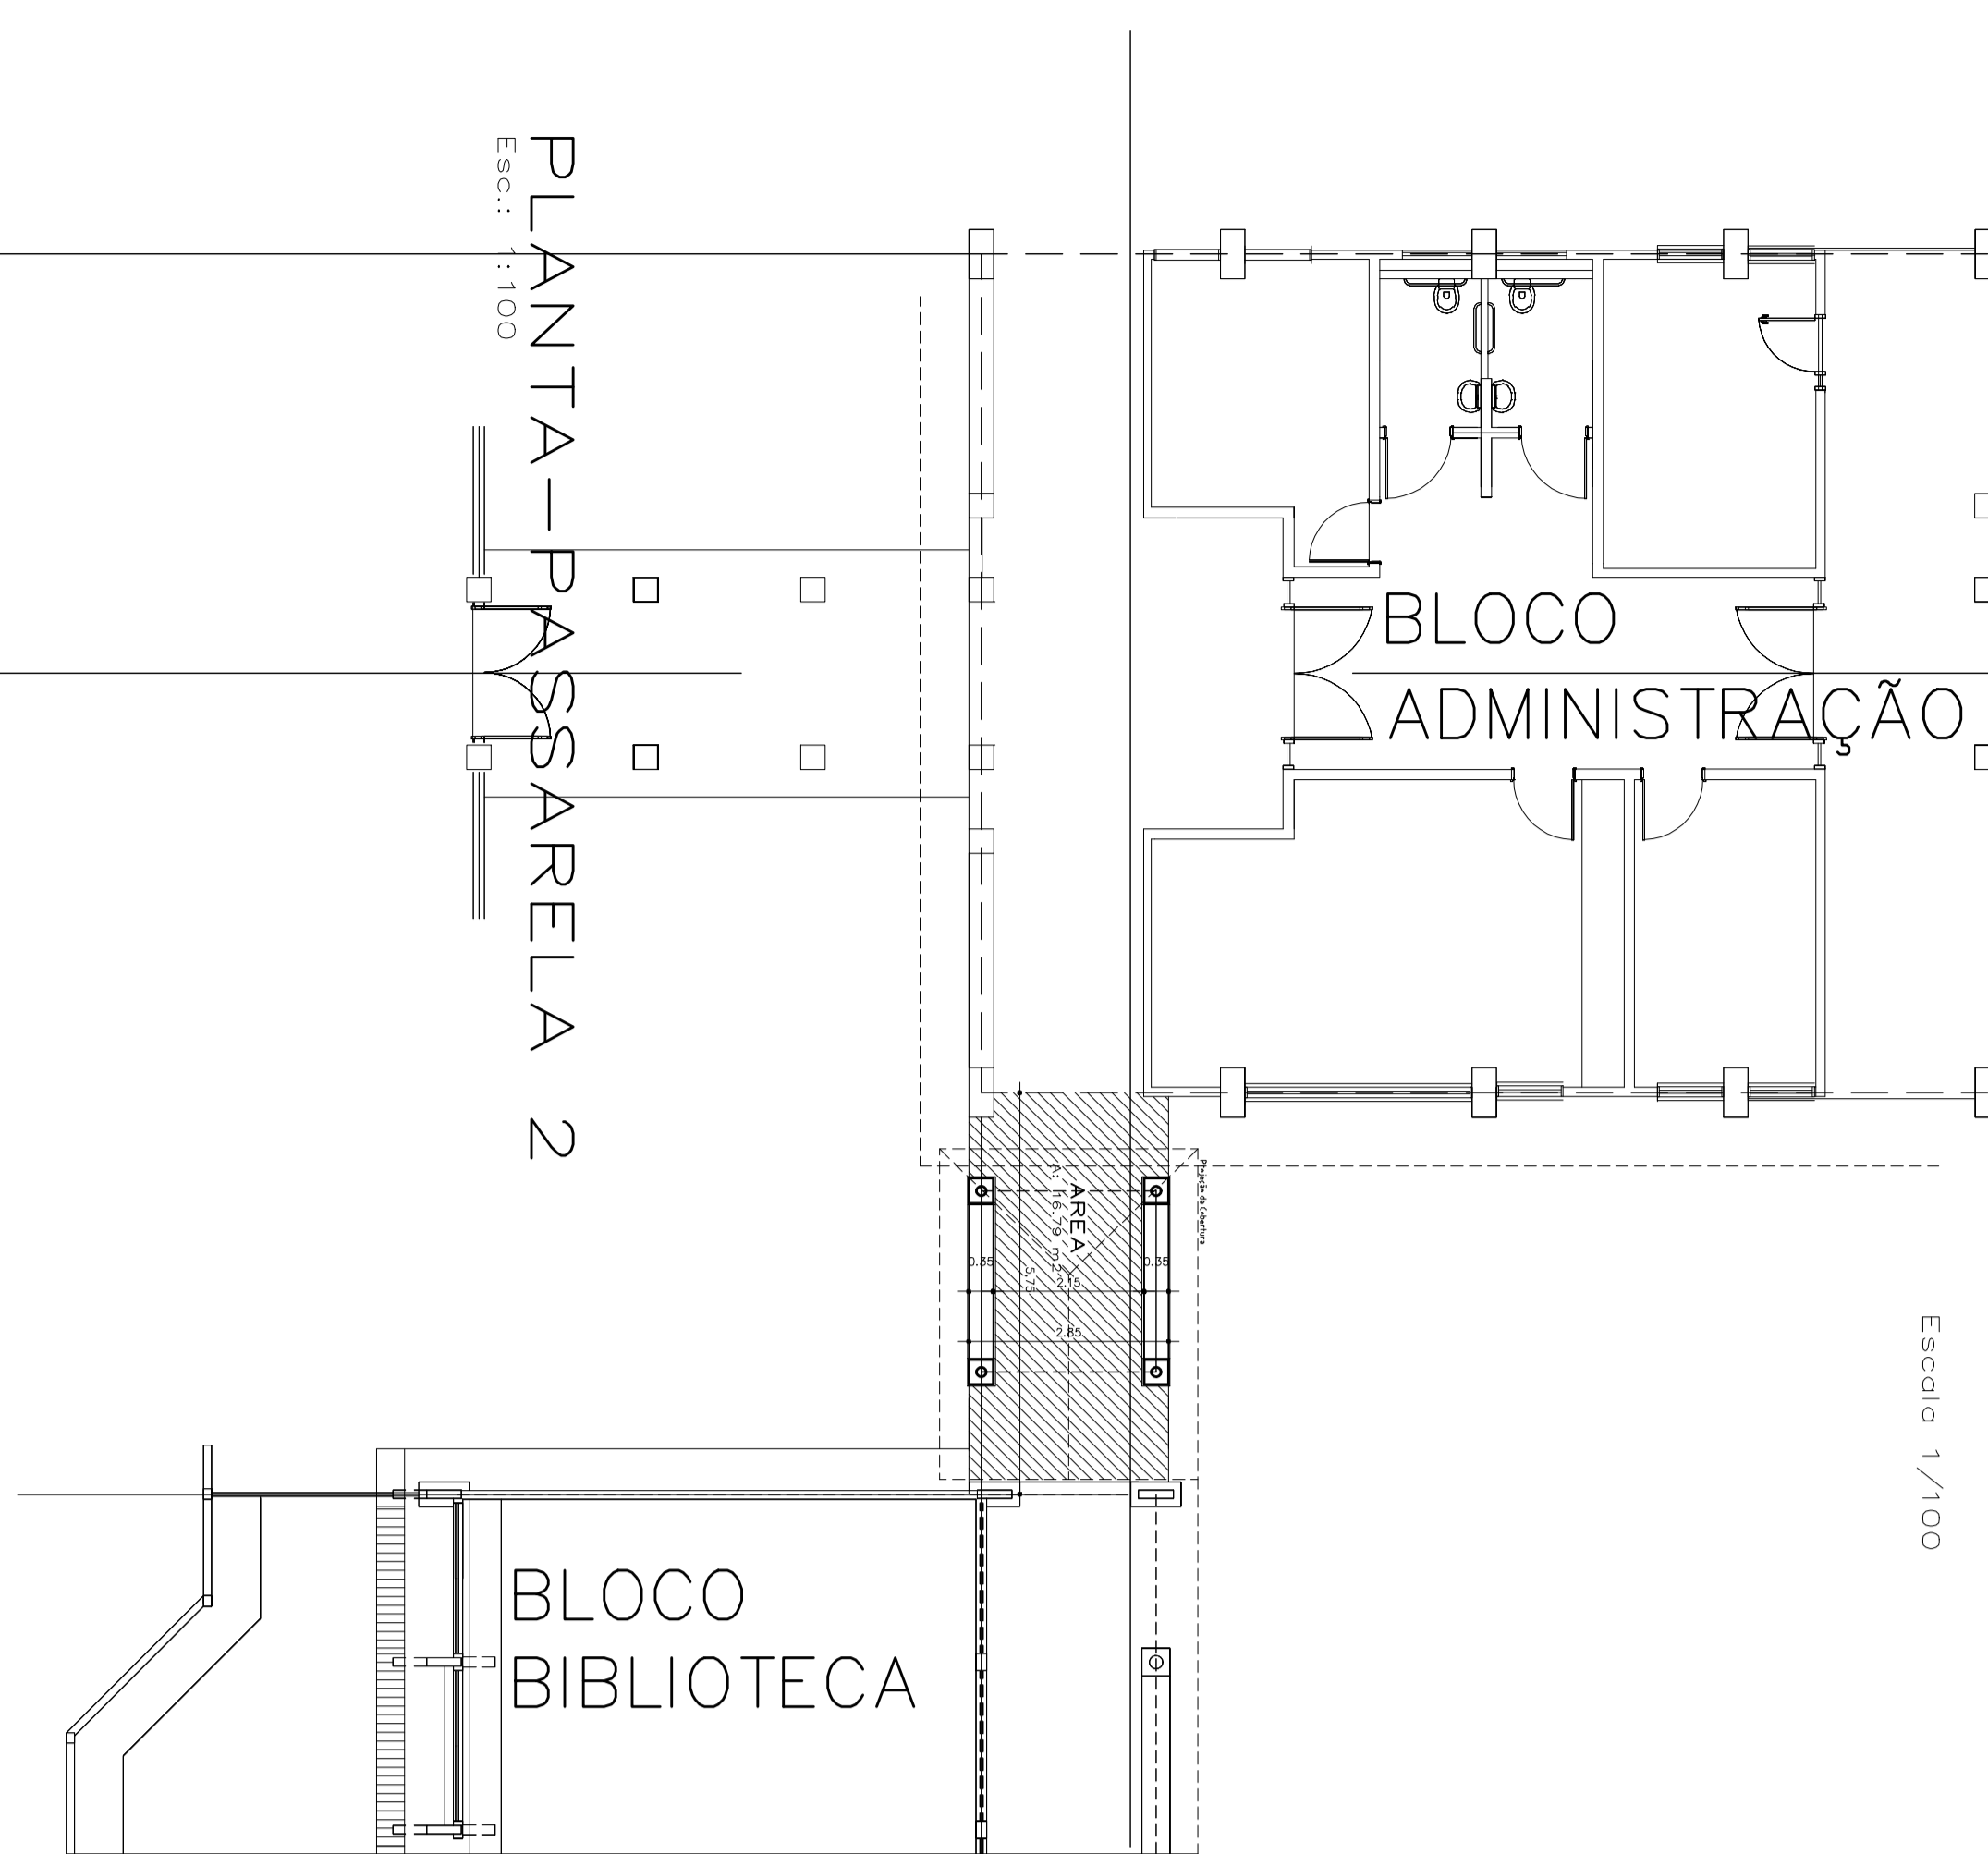

CORTE LONGIT. PASSARELA 2  
Passarela c/ Desnível  
Escala 1/200

BLOCOS S. DE AULA E BLOCOS TECNOLÓGICOS  
Escala 1/100

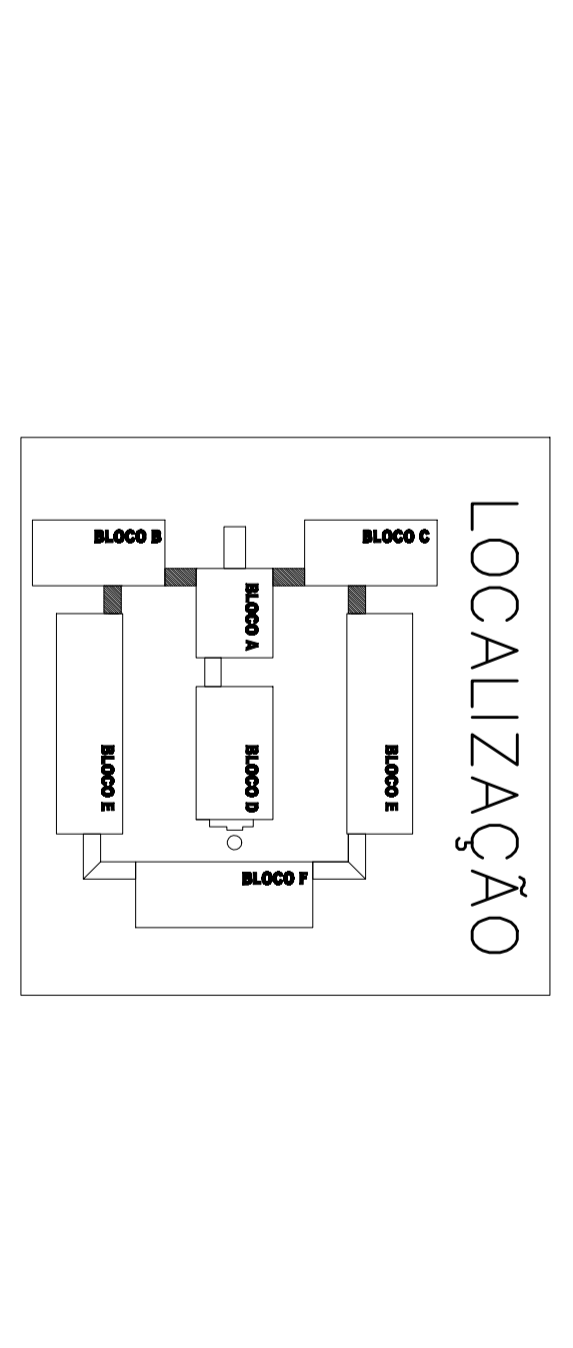

FUNDESCOLA  
MINISTÉRIO DA EDUCAÇÃO - BANCO MUNDIAL

GOVERNO DE GOIÁS  
SECRETARIA DE ESTADO DA EDUCAÇÃO

PROJETO ESPAÇO EDUCATIVO  
ARQUITETANDO UMA ESCOLA PARA O FUTURO  
BLOCO PASSARELA OPÇÃO 2

PROJETADO	PROJETADO
PROJETO	ARQUITETURA
DATA DO PROJETO	OPÇÃO - 02/04/11
DATA DO ADVERTÓRIO	15/01/10
ESCALA	PROJETO
ESCALA	1/1

CONT.	CONT. 1/200























































