




VISTA LATERAL DA RAMPA DE COMPENSAÇÃO ENTRE A PISTA DE COOPER E A PAVIMENTAÇÃO
Escala: 1/25

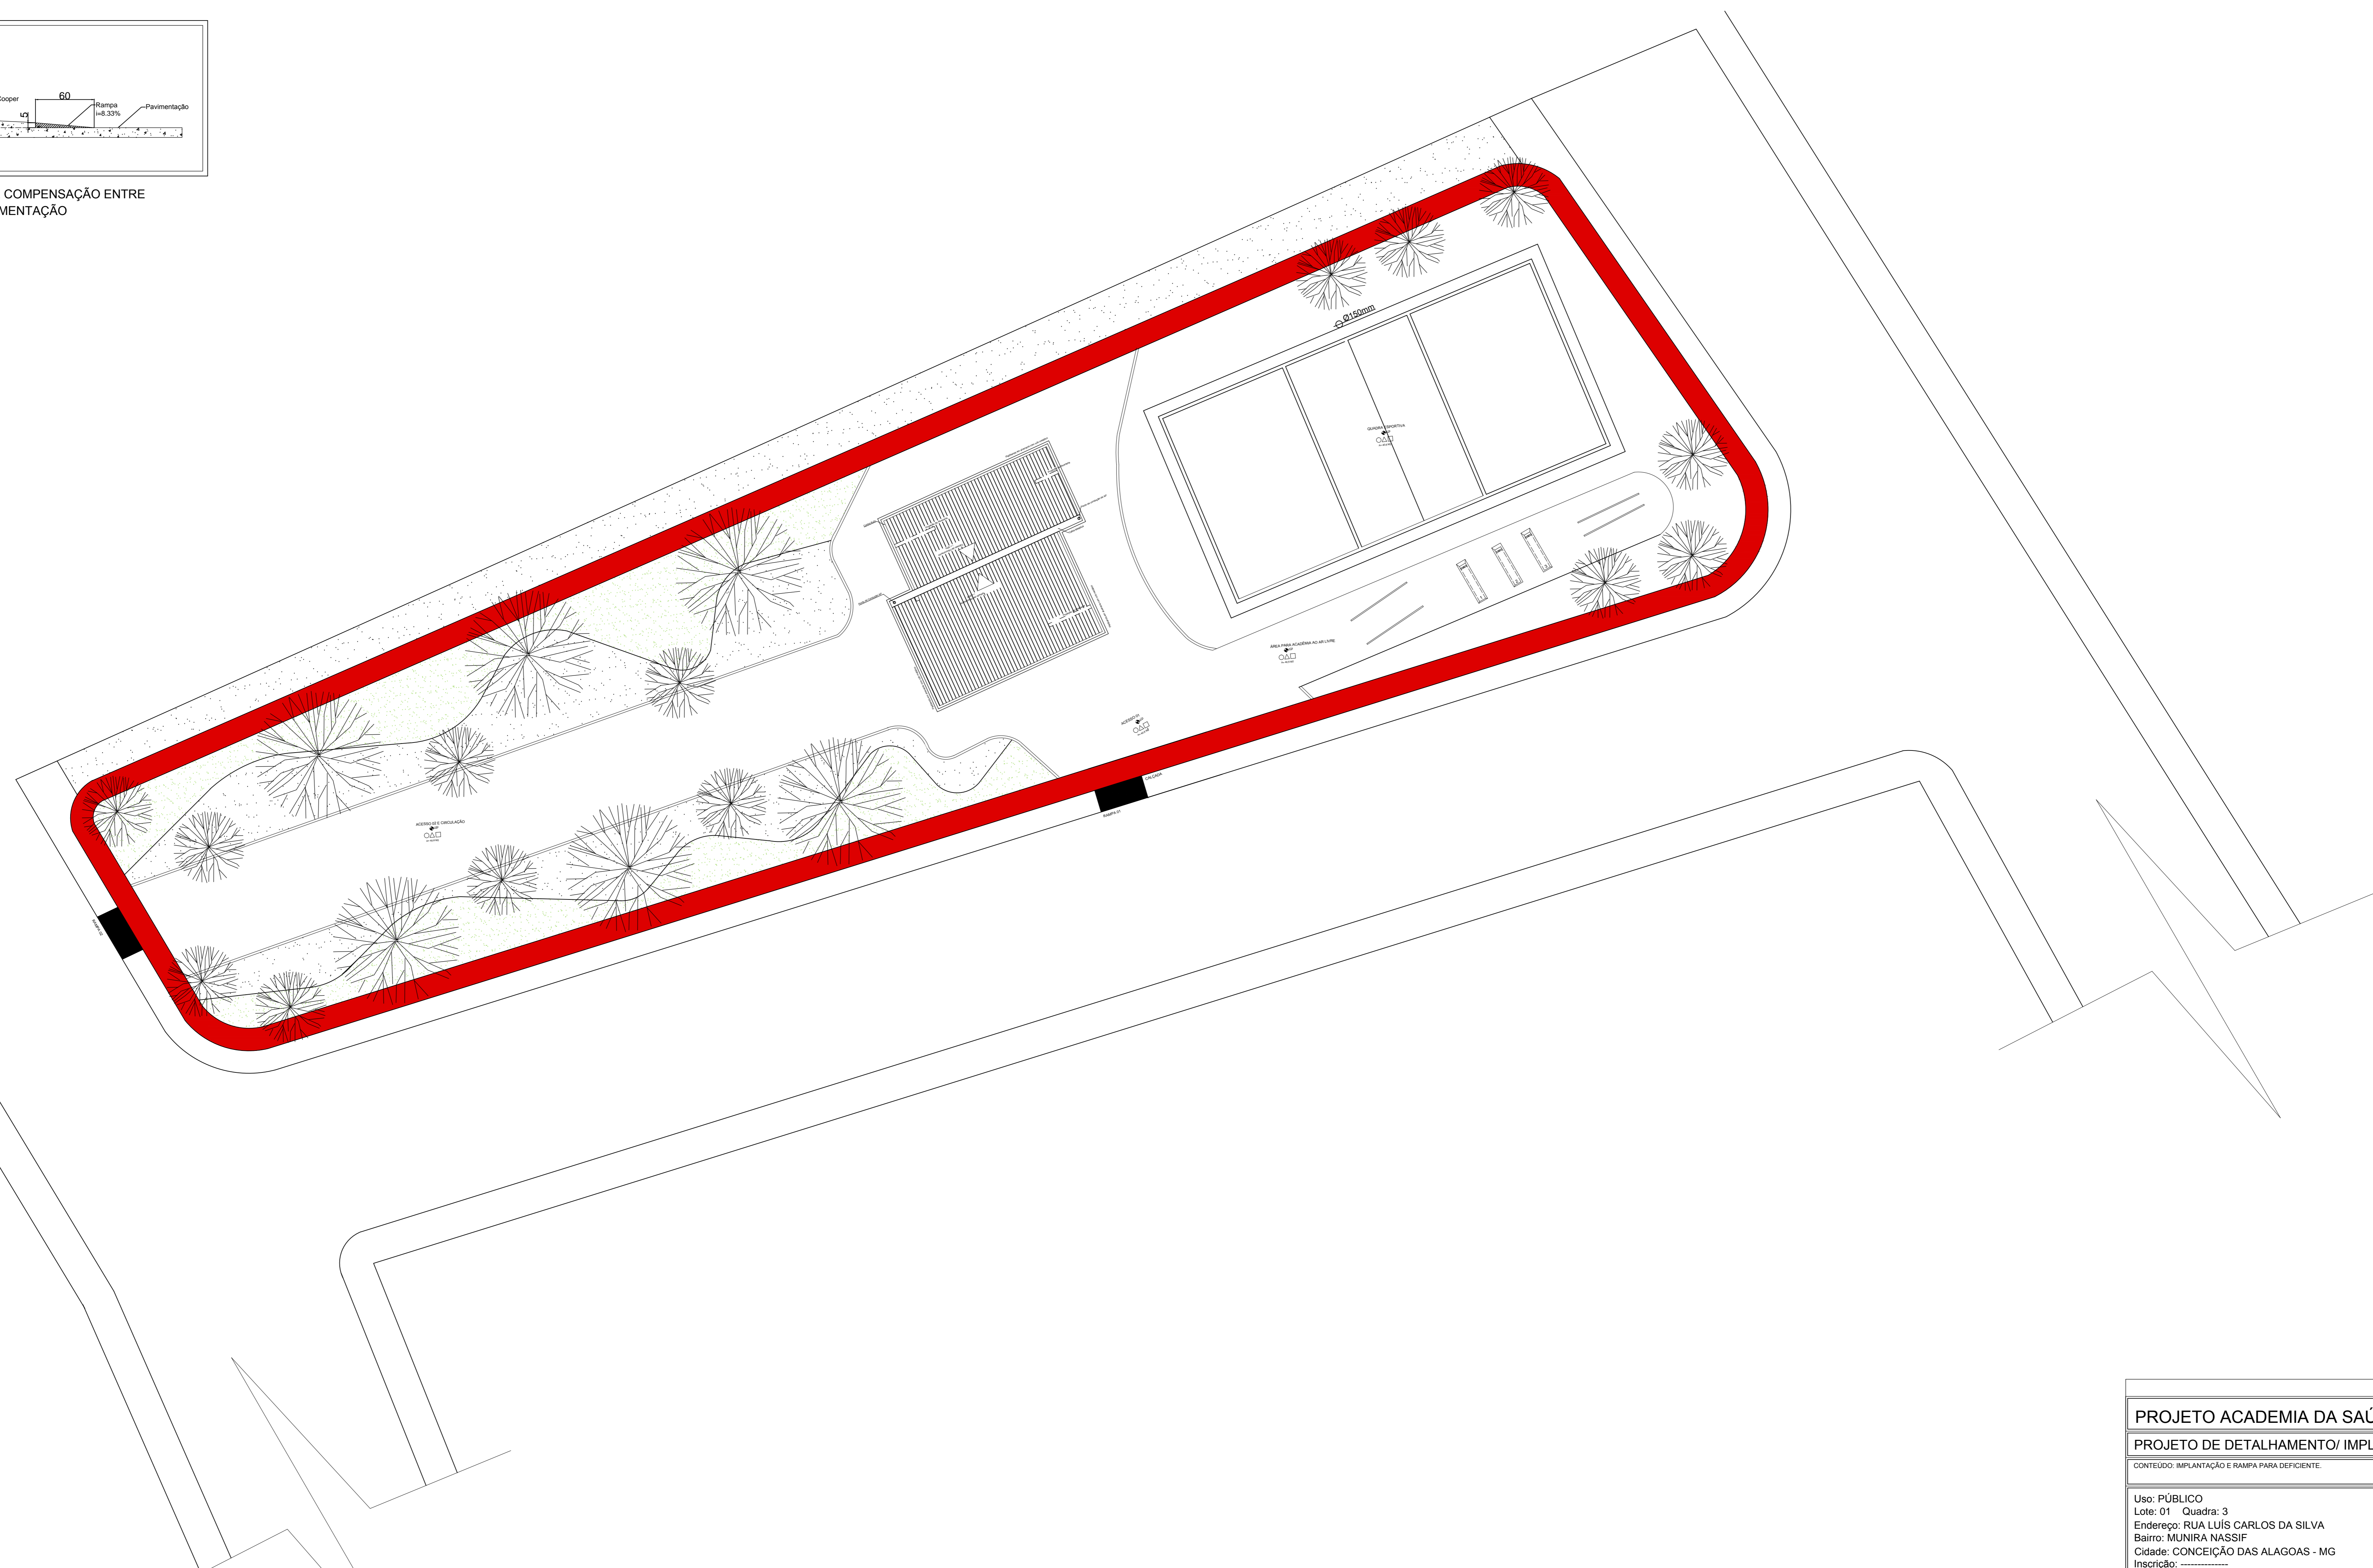

IMPLANTAÇÃO
Escala: 1/100

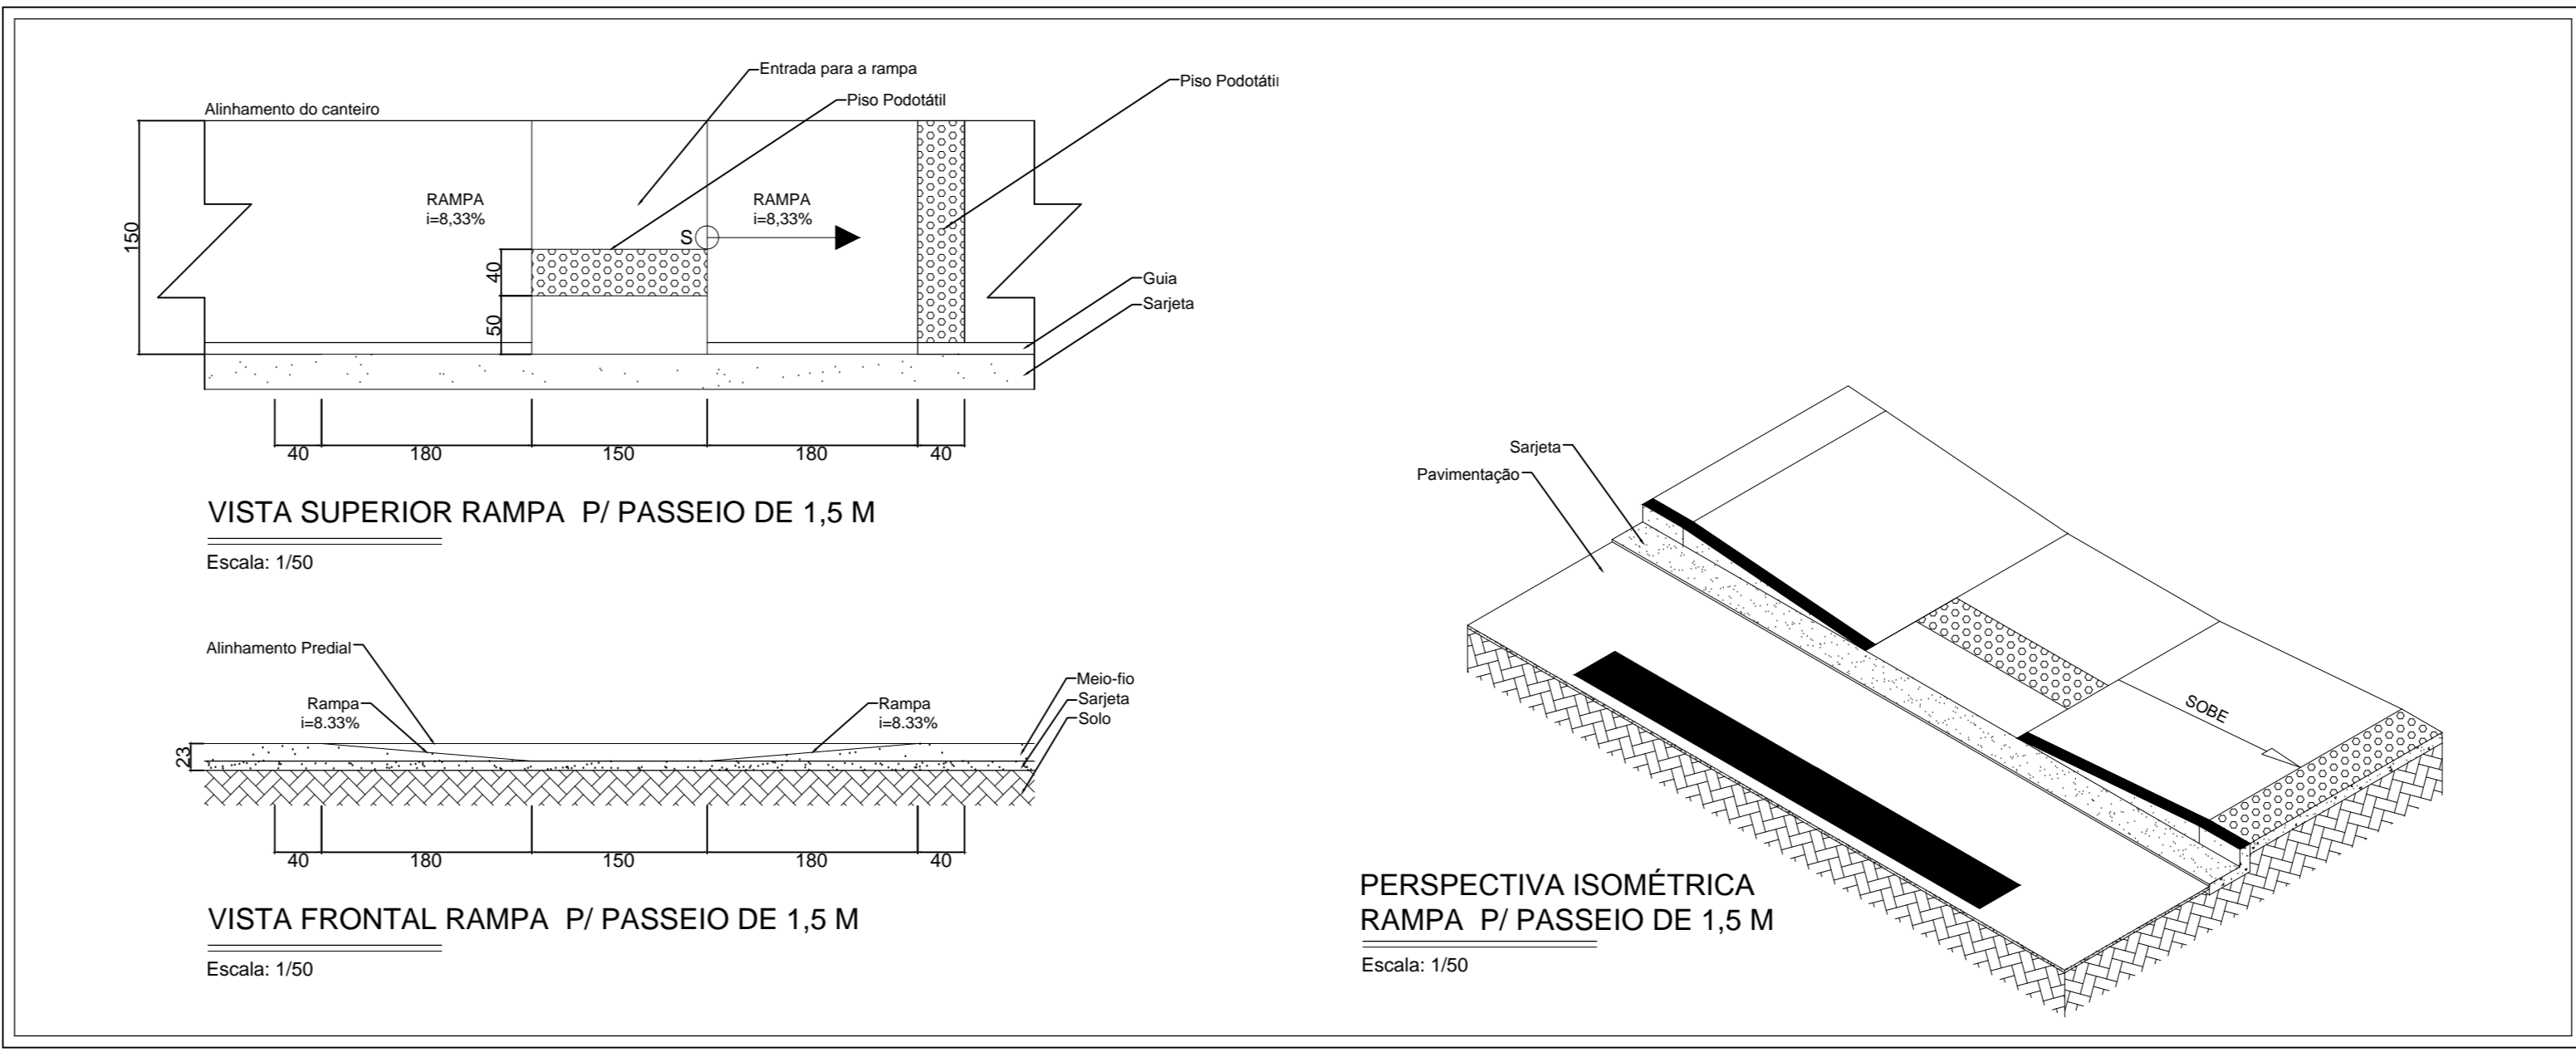

PROJETO ACADEMIA DA SAÚDE		FOLHA
PROJETO DE DETALHAMENTO/ IMPLANTAÇÃO		03/04
CONTEÚDO: IMPLANTAÇÃO E RAMPA PARA DEFICIENTE.		
Uso: PÚBLICO Lote: 01 Quadra: 3 Endereço: RUA LUIS CARLOS DA SILVA Bairro: MUNIRA NASSIF Cidade: CONCEIÇÃO DAS ALAGOAS - MG Inscrição:		
 <p>PREFEITURA MUNICIPAL DE CONCEIÇÃO DAS ALAGOAS CNPJ: 18428.854/0001-39</p>		ASSINATURAS:
		RESPONSÁVEL TÉCNICO
ESCALAS: 1:50 E INDICADAS	DATA: OUTUBRO/2015	DESENHISTA: PEDRO MARTINS DOS SANTOS NETO
OBSERVAÇÕES:		