



QUADRO DE ESQUADRIAS

NOME	QUANTIDADE	TIPO	QUANT.

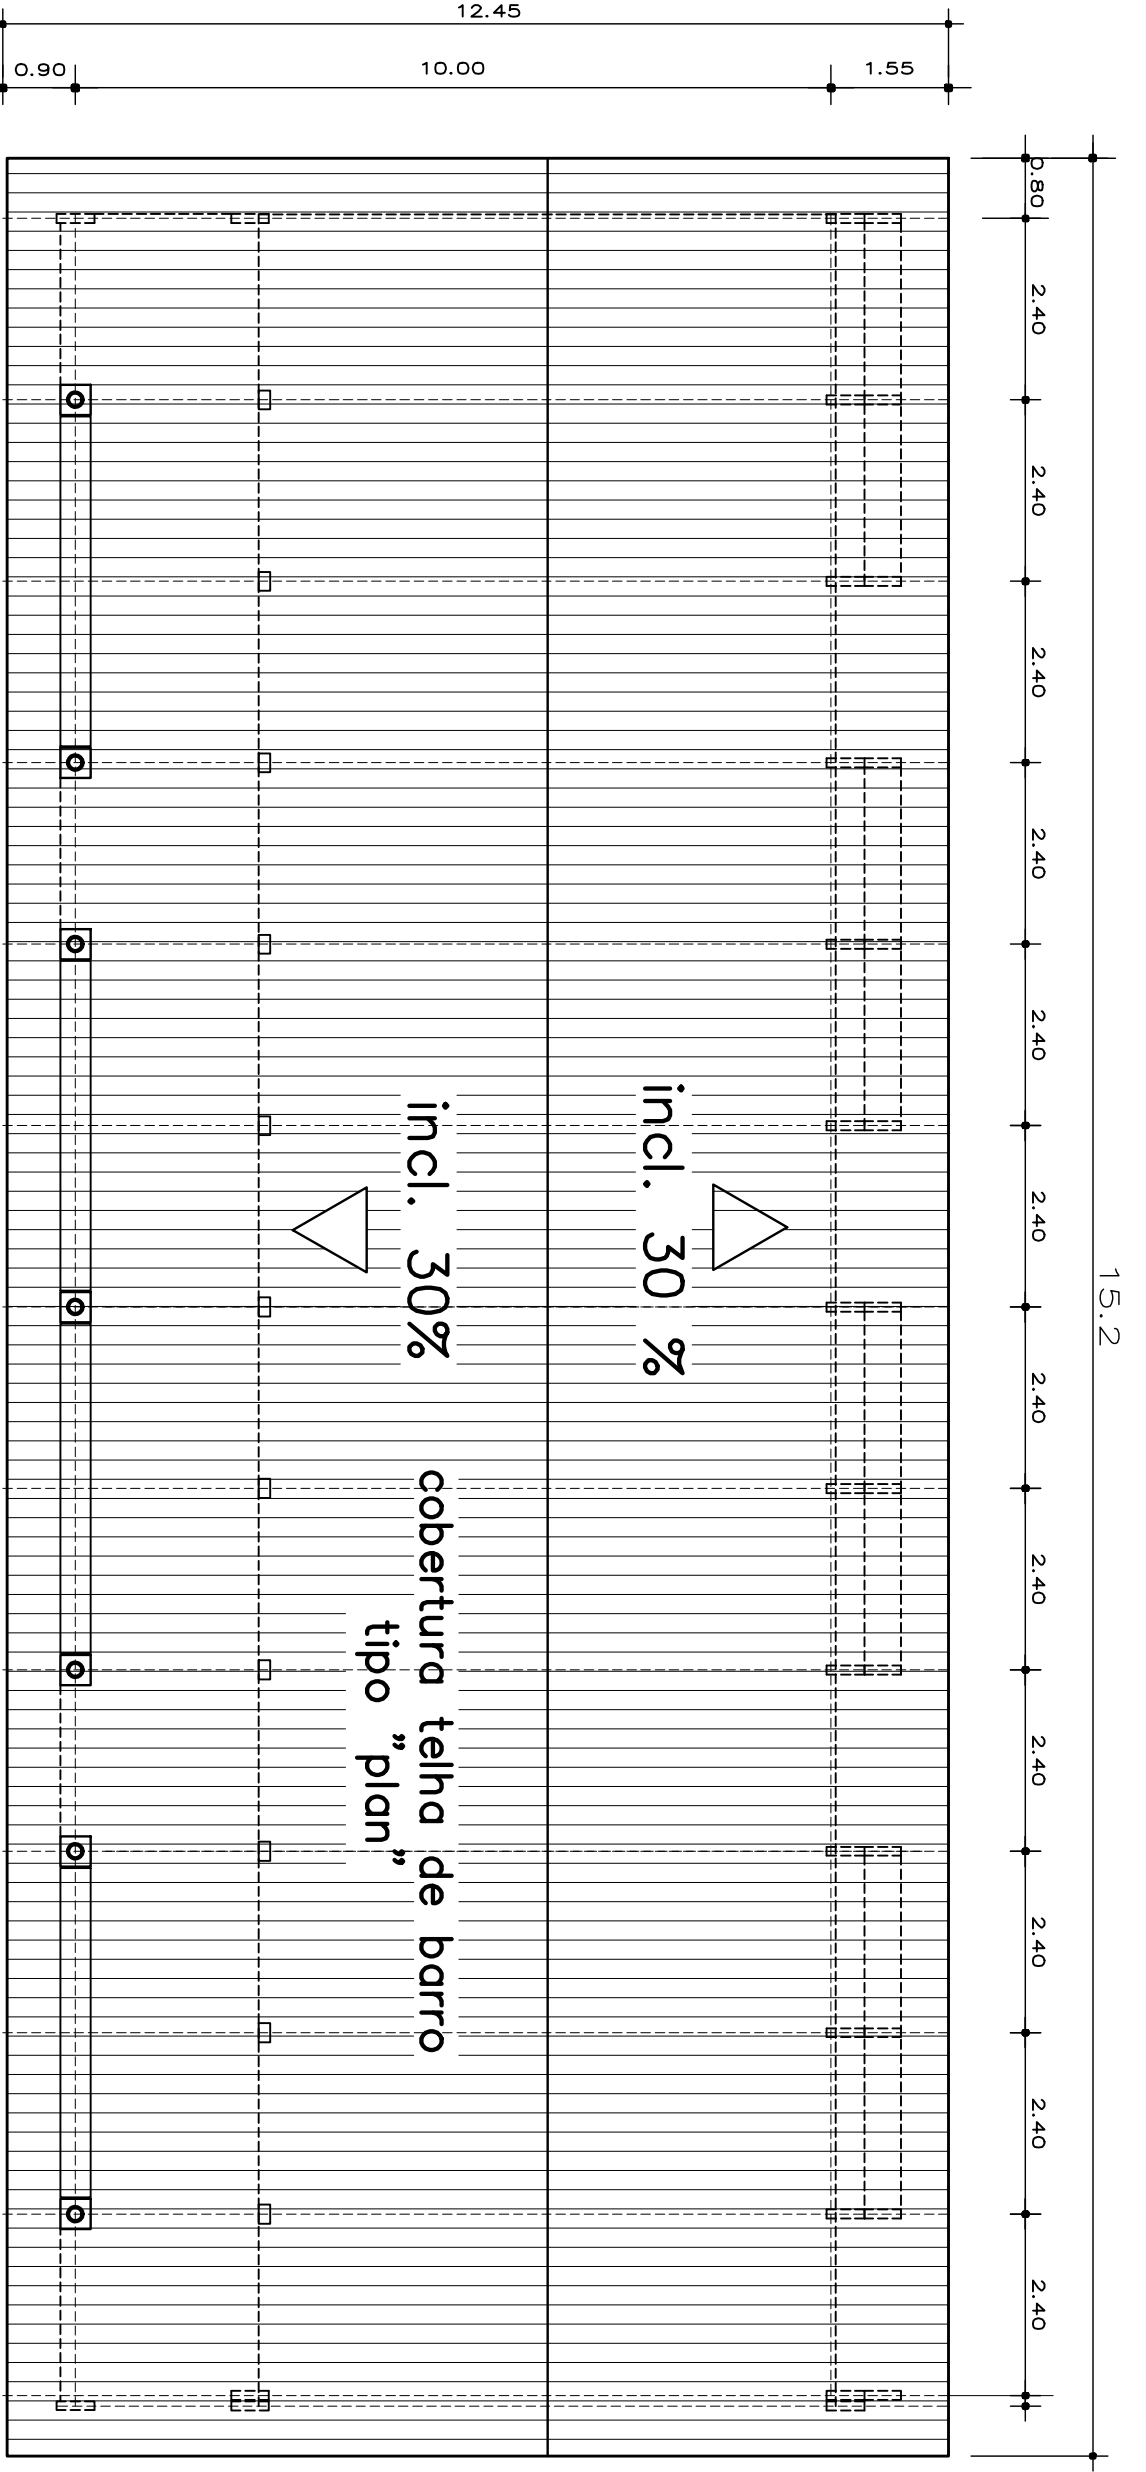

PLANTA DE COBERTURA
ESC. 1:100

PLANTA BAIXA
ESC. 1:50

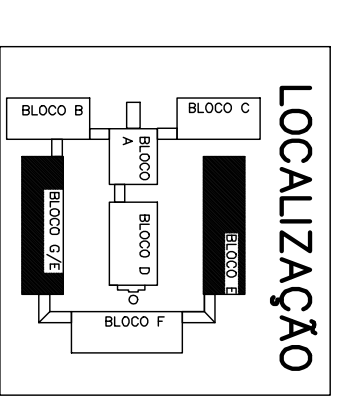

FUNDESCOLA
MINISTÉRIO DA EDUCAÇÃO - BANCO MUNDIAL

GOVERNO DE GOIÁS
SECRETARIA DE ESTADO DA EDUCAÇÃO
PROJETO ESCOLA SEC. XXI
ARQUITETANDO UMA ESCOLA PARA O FUTURO

BLOCO F: 4 SALAS

PROJETADO POR: **PROJETARQUITETO**
AUTOR DO PROJETO EXECUTIVO: **Arq. Emilio Badurina de Carvalho - CREA-GO 32910**
K.T. DA CENAL

AUTOR DO ANTEPROJETO: **Arq. Emilio Badurina de Carvalho - CREA-GO 32910**
Arq. Maria das Graças S. Japiani - CREA-GO 265910

ARQUITETURA




