

**CONCOR. ISB**









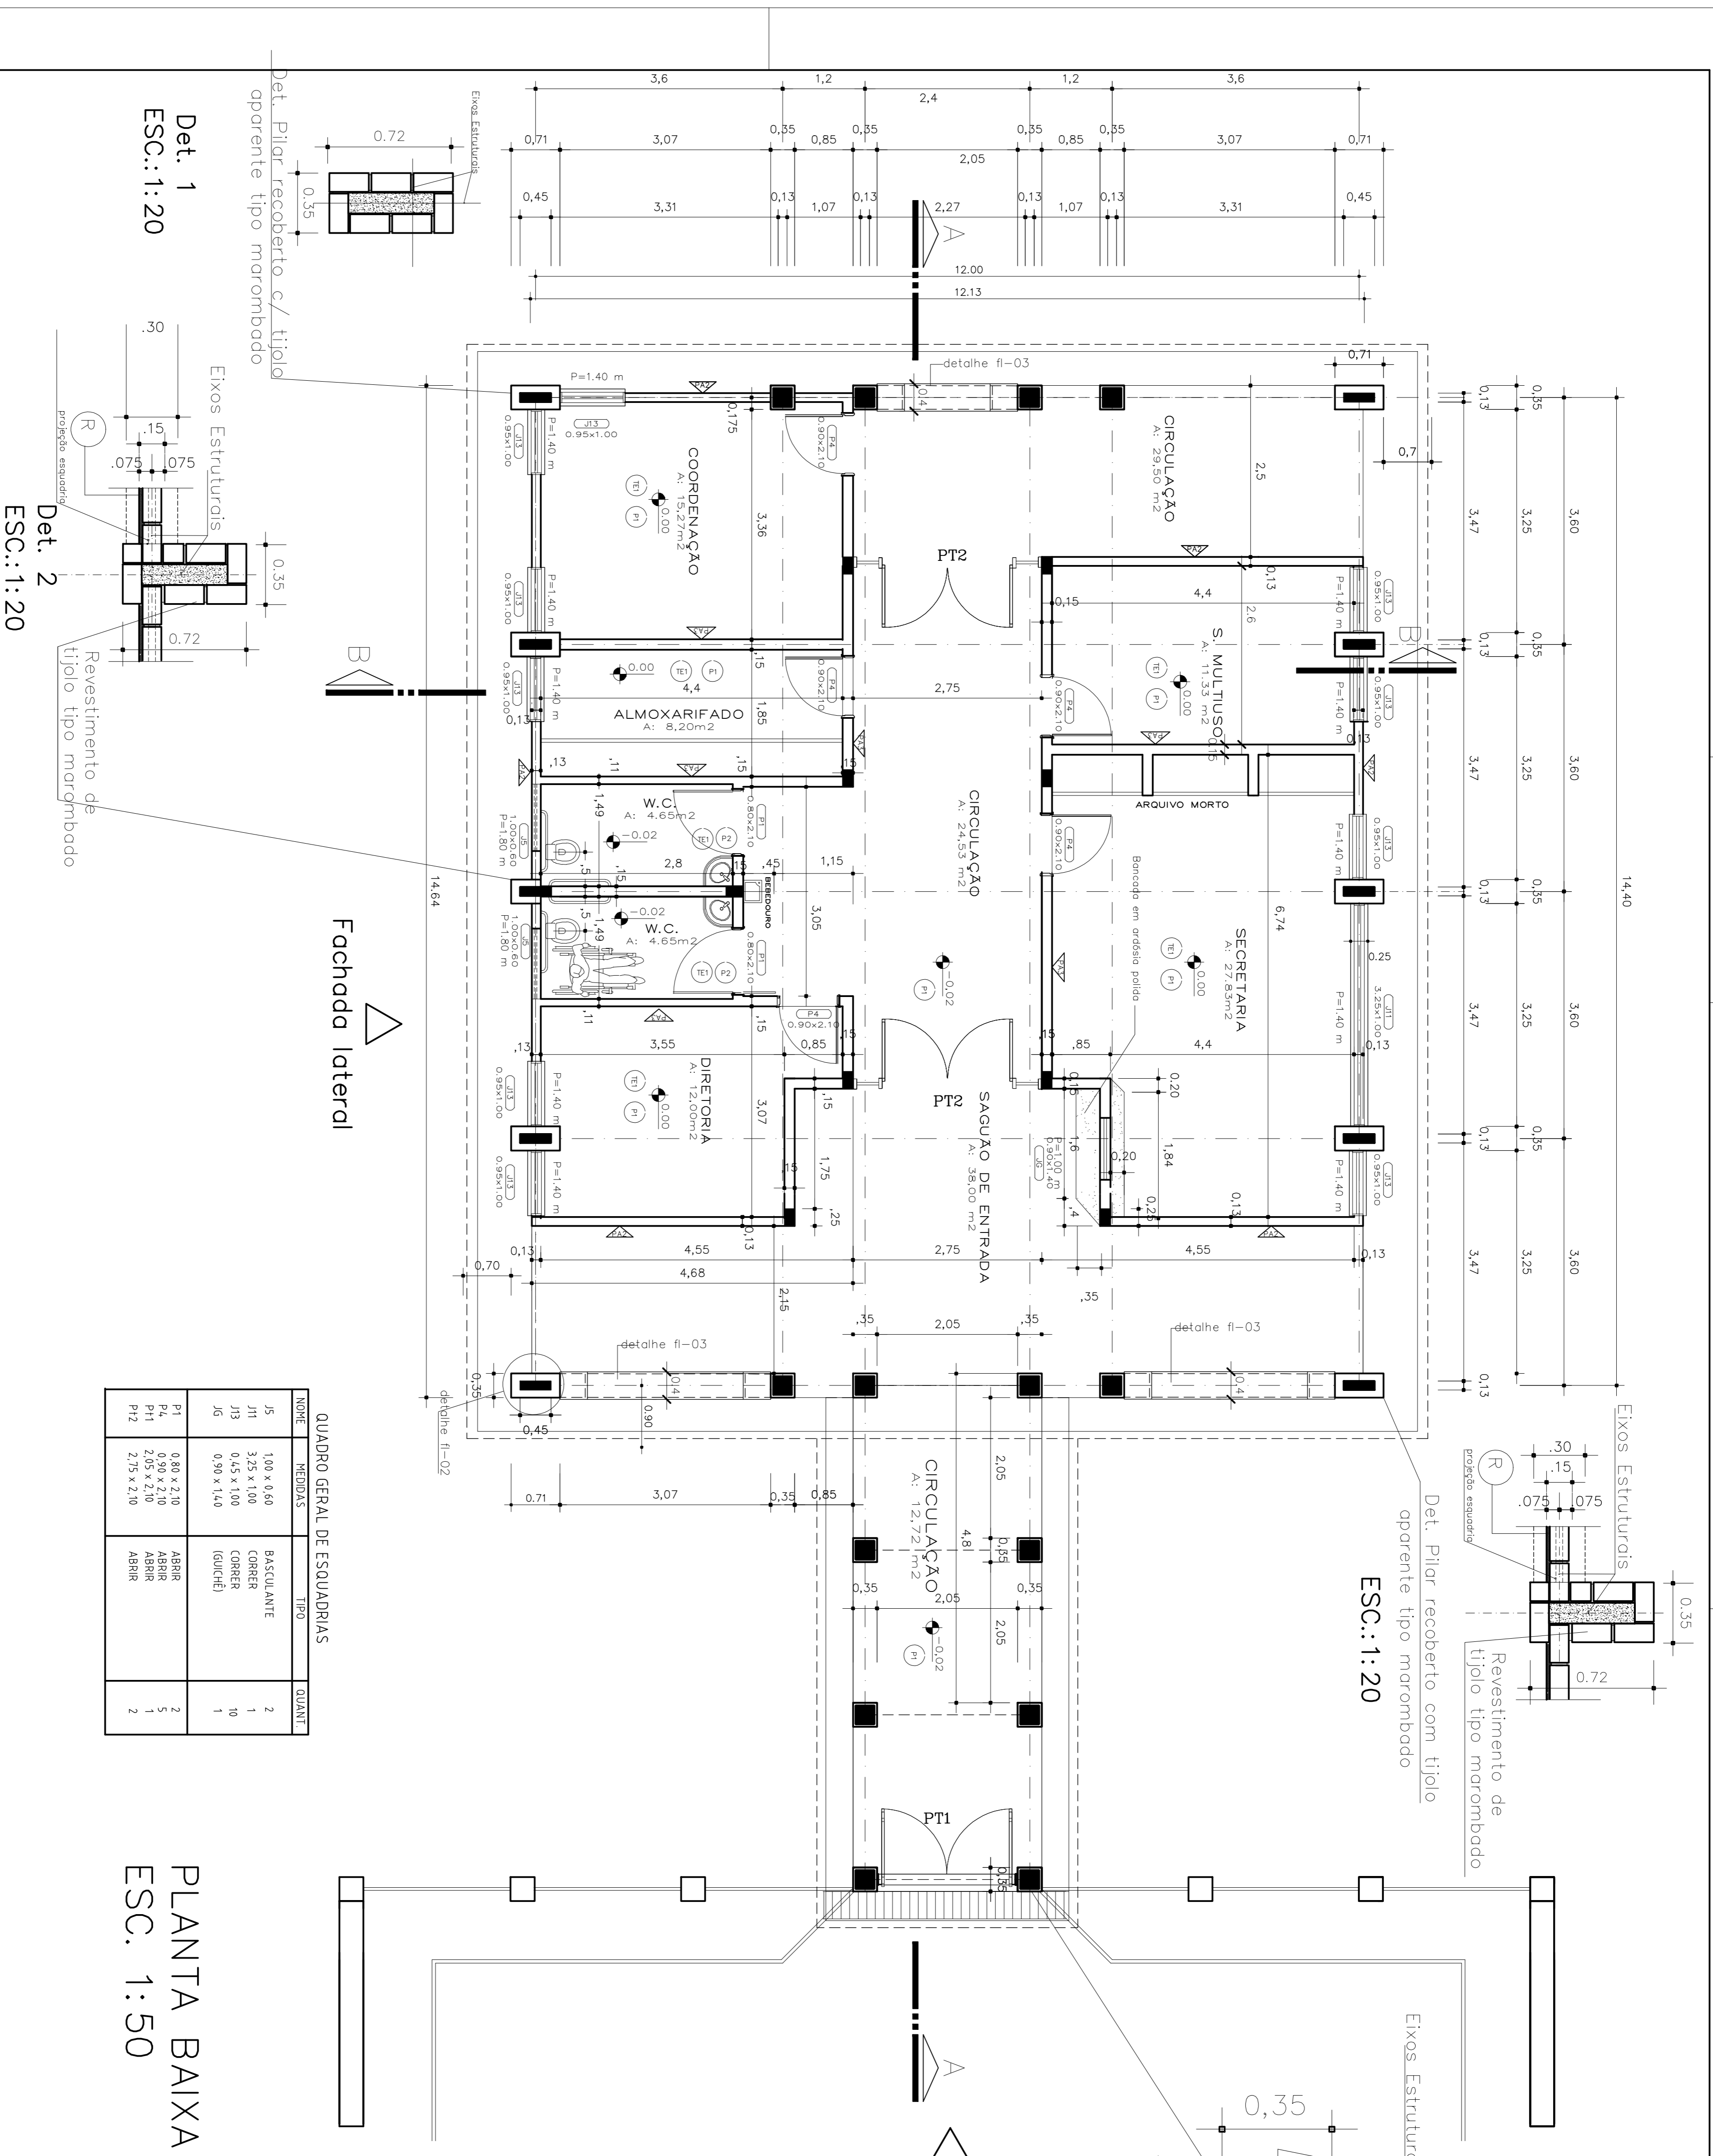

**FUNDESCOLA**  
MINISTÉRIO DA EDUCAÇÃO - BANCO MUNDIAL

**GOVERNO DE GOIÁS**  
SECRETARIA DE ESTADO DA EDUCAÇÃO

PROJETO ESPAÇO EDUCATIVO  
ARQUITETANDO UMA ESCOLA PARA O FUTURO

**BLOCO A: ADMINISTRAÇÃO**  
REVISÃO-2005

**AGETOP**  
ARQUITETOS E ENGENHEIROS

**LOCALIZAÇÃO**

**PLANTA BAIXA**  
ESC.: 1:50

**QUADRO GERAL DE ESQUADRIAS**

NOME	MEDIDAS	TIPO	QUANT.
J5	1,00 x 0,60	BASCULANTE	2
J11	3,25 x 1,00	CORRER	1
J13	0,45 x 1,00	CORRER (GUICHÊ)	10
J6	0,90 x 1,40		1
P1	0,80 x 2,10	ABRIR	2
P4	0,90 x 2,10	ABRIR	5
P11	2,05 x 2,10	ABRIR	1
P12	2,75 x 2,10	ABRIR	2