



FACHADA LATERAL
ESC. 1:50

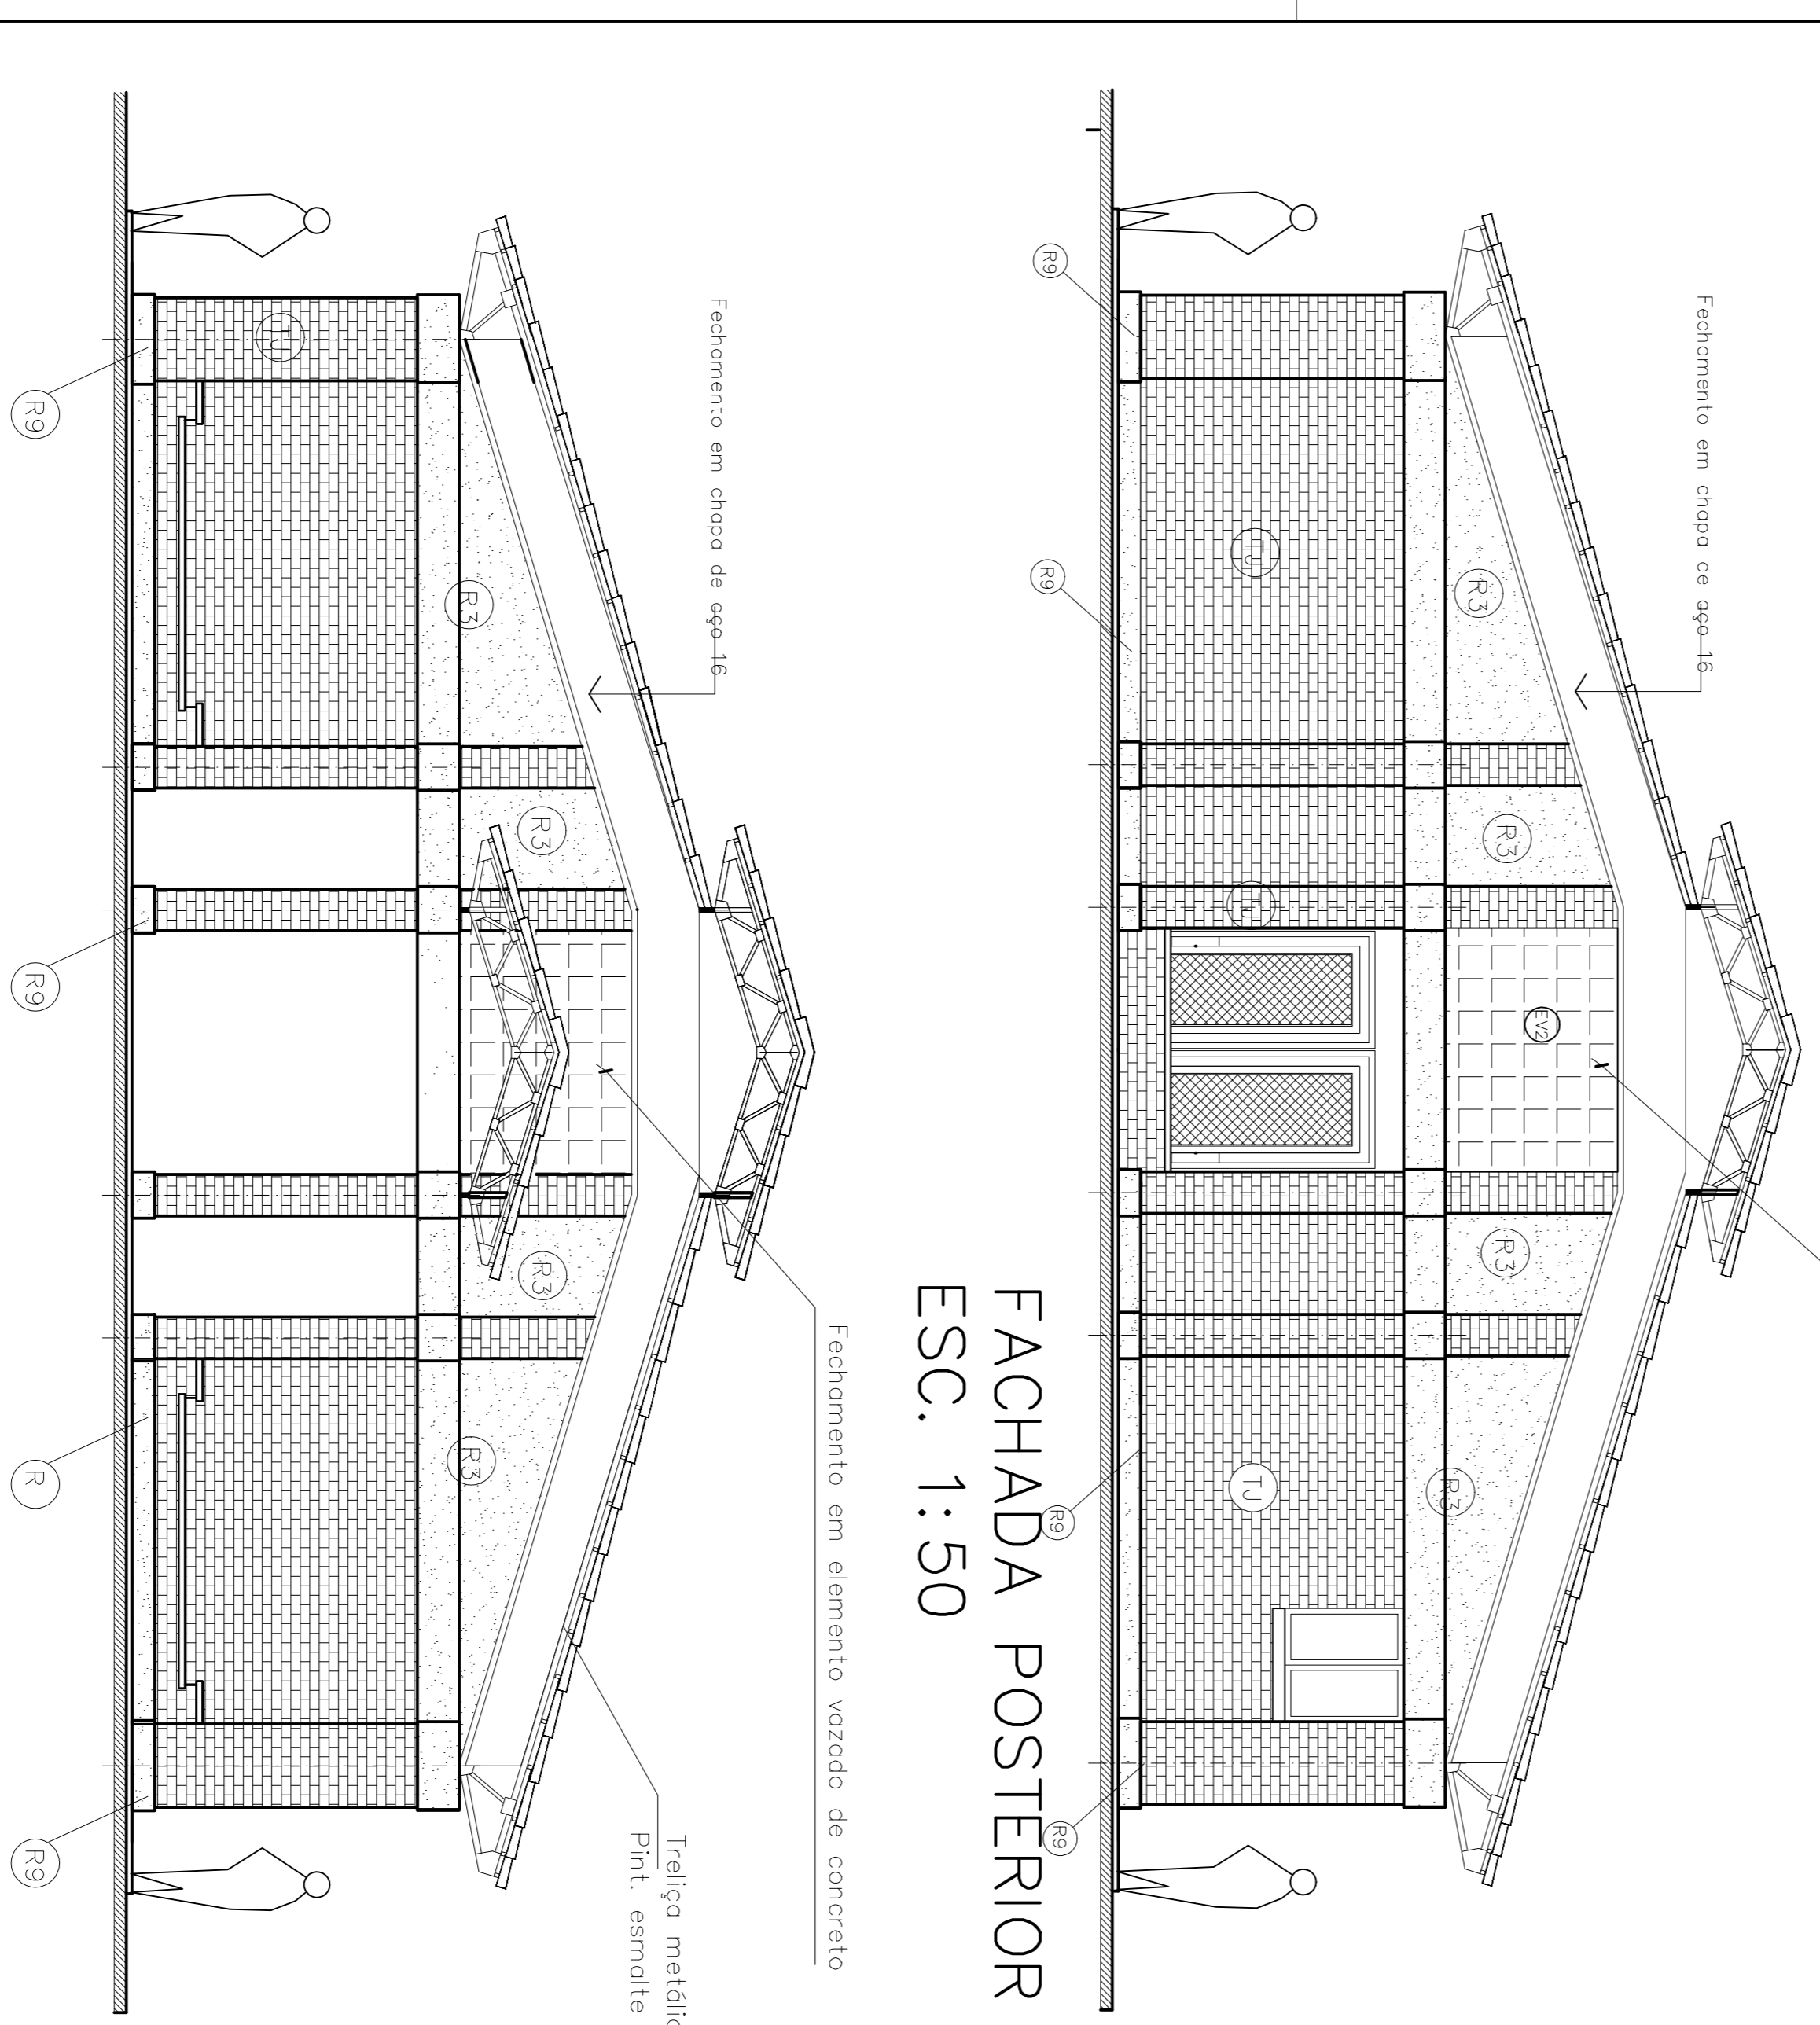

FACHADA POSTERIOR
ESC. 1:50

FACHADA FRONTAL
ESC. 1:50

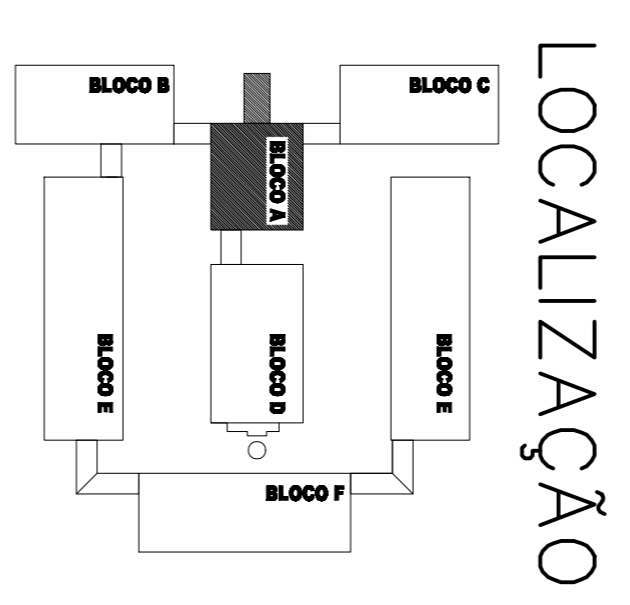

LOCALIZAÇÃO

FUNDESCOLA
MINISTÉRIO DA EDUCAÇÃO - BANCO MUNDIAL



GOVERNO DE GOIÁS
SECRETARIA DE ESTADO DA EDUCAÇÃO

PROJETO ESPAÇO EDUCATIVO
ARQUITETANDO UMA ESCOLA PARA O FUTURO

BLOCO A: ADMINISTRAÇÃO
REVISÃO 2005

PROPRIETÁRIO: PROPRIETÁRIO
AUTOR DO PROJETO: Arq. Emilze Balduna de Carvalho - CREA-GO 3229/D
R.T. DA OBRA: _____

ARQUITETURA

CONTEÚDO:		FACHADA ANTERIOR, FACHADA POSTERIOR E CORTE	
ÁREA DO TERRENO:	ÁREA CONSTRUÍDA:	BLOCO:	FOLHA:
ÁREA	A: 190,78 m ²		A
REVISÃO 01	REVISÃO		3/3
NOV/05	INDICADA		

COR:	USB:
1	0,02
2	0,03
3	0,04
4	0,05
5	0,06
6	0,07
7	0,08
8	0,09
9	0,10
10	0,11
11	0,12
12	0,13
13	0,14
14	0,15
15	0,25
16	0,30
17	0,35
18	0,40
19	0,45
20	0,50

- ESPECIFICAÇÕES:**
- 1 - ALVENARIA**
- 2 - REVESTIMENTOS**
- R1 - REVESTIMENTO CERÂMICO BRANCO EXTRA COM MADEIR - CERÂMICA OU SIMILAR
 - R2 - REVESTIMENTO CERÂMICO BRANCO COM MADEIR - CERÂMICA OU SIMILAR
