

COR COM ISO:


ESPECIFICAÇÕES:

1- ALVENARIA

- 1.1 - ALVENARIA DE TILOS MARRONS APARENTE








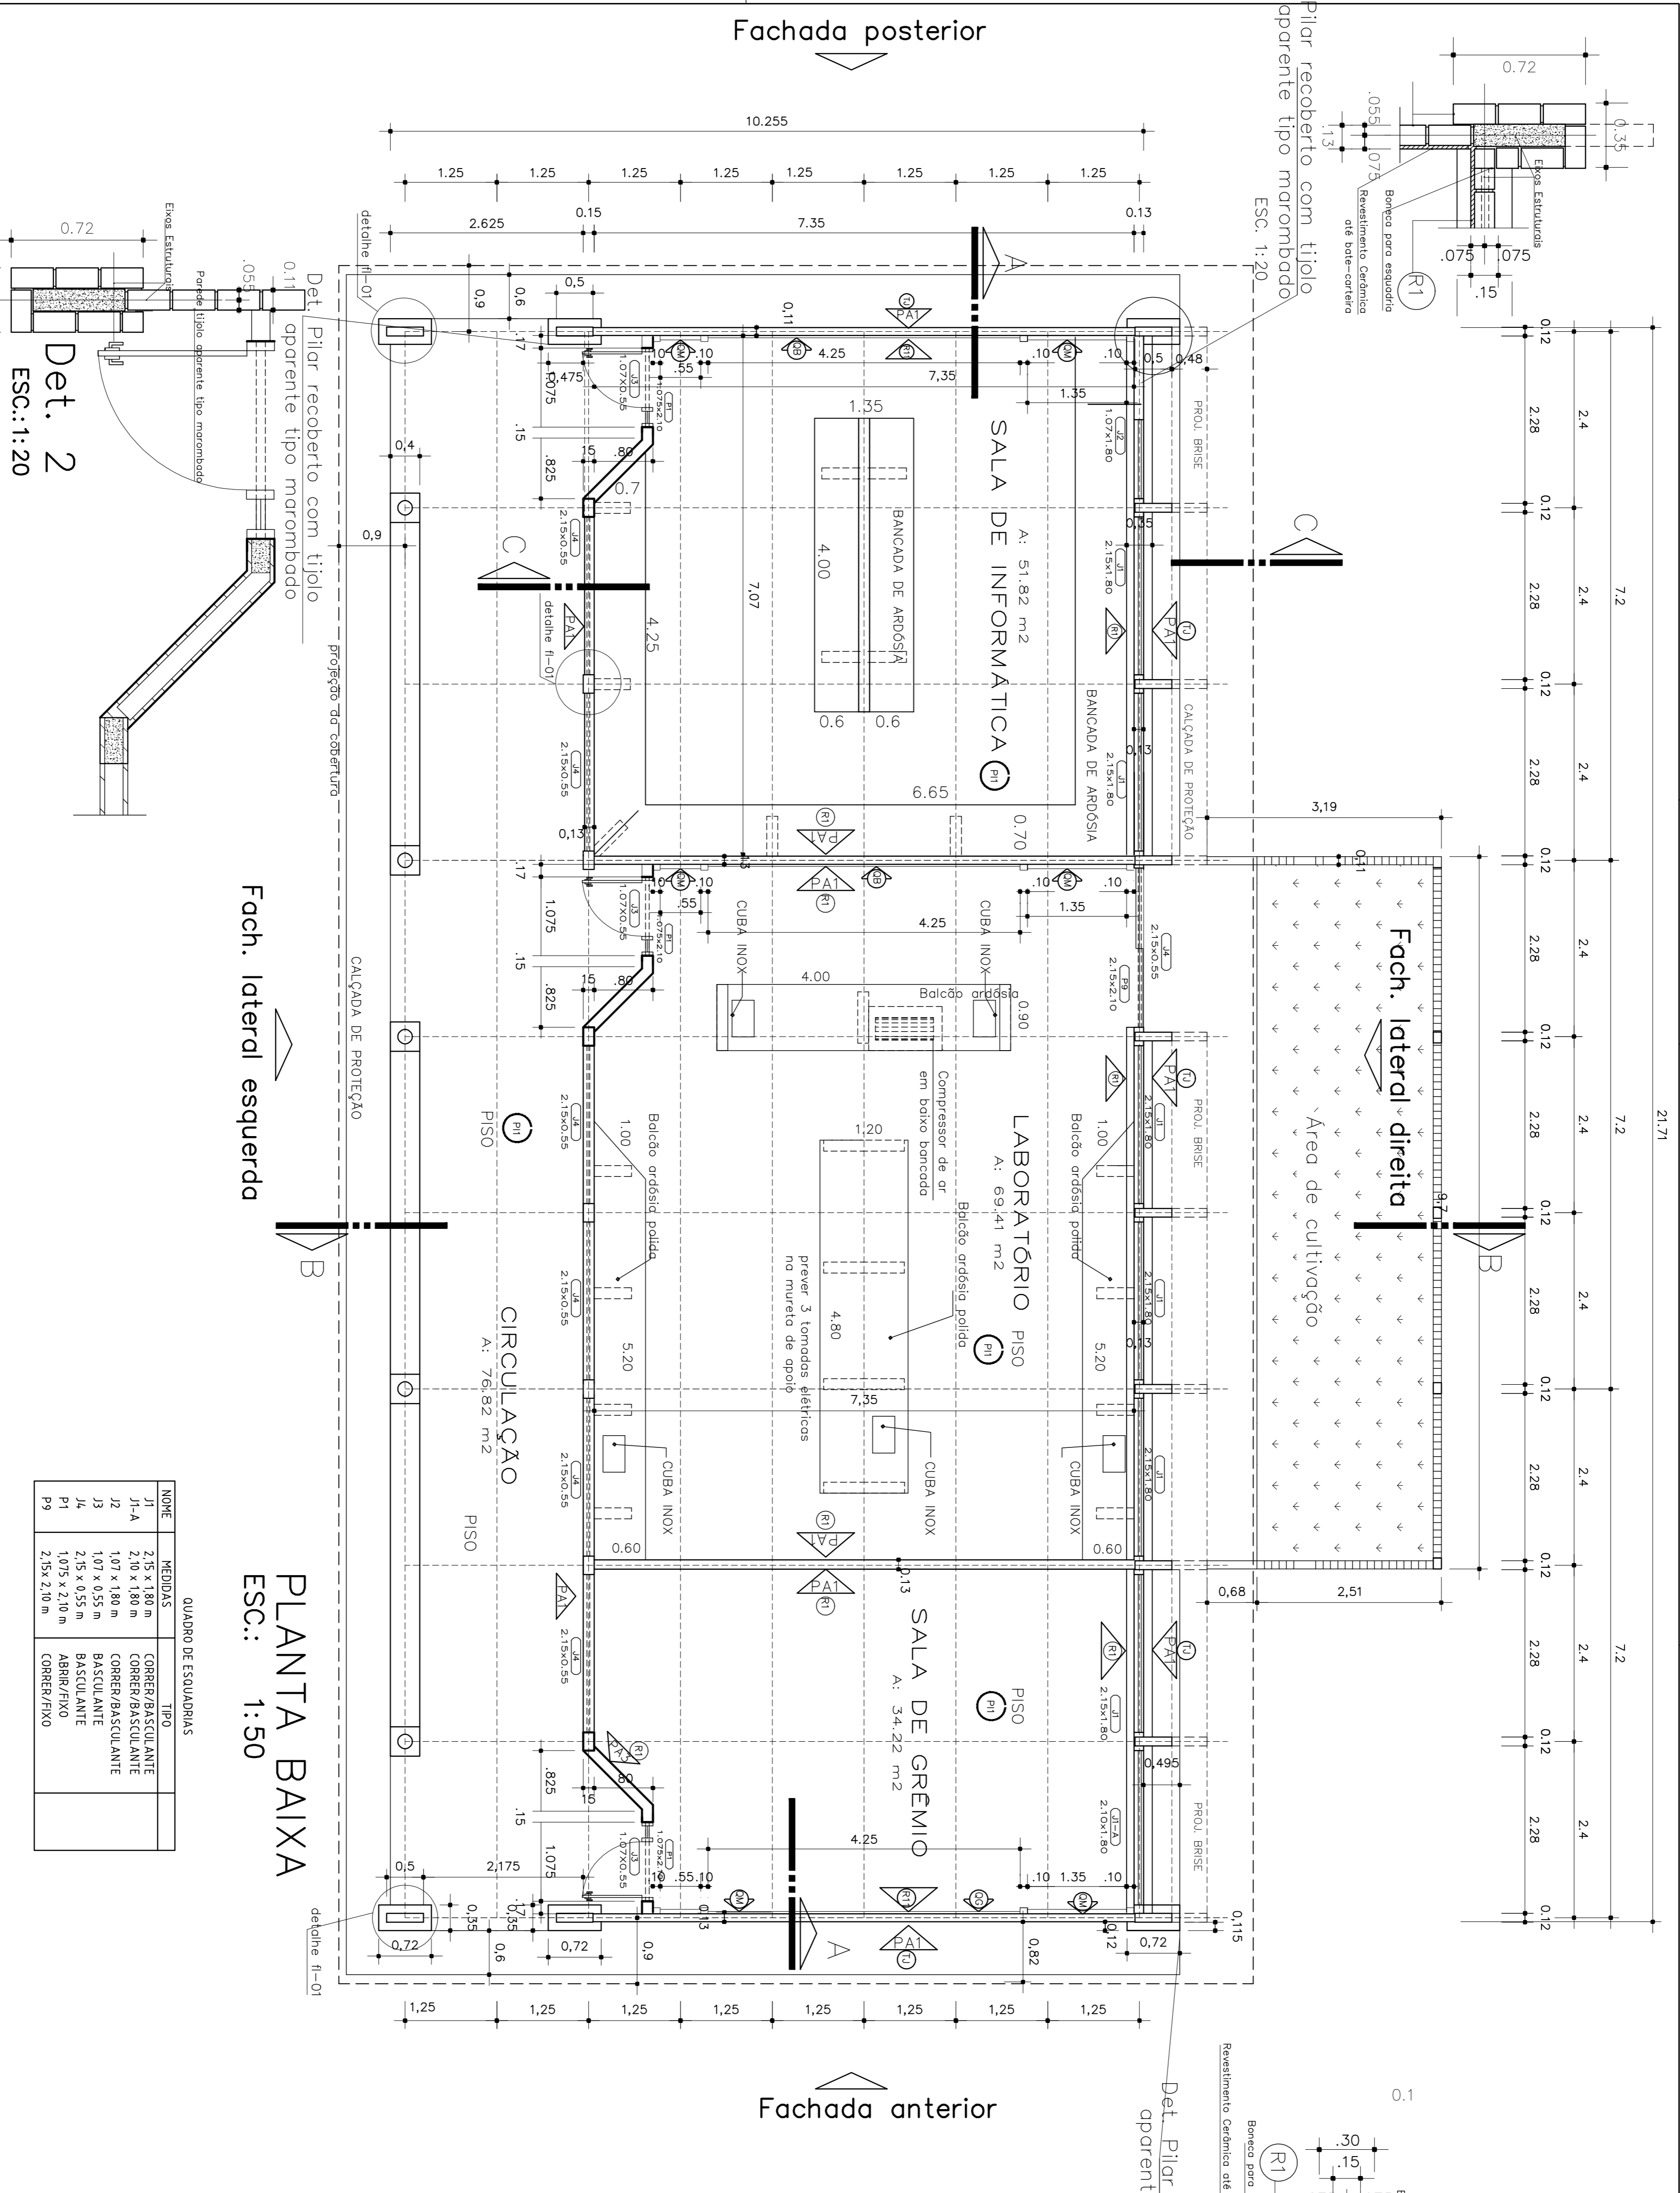

PLANTA BAIXA  
ESC.: 1:50

QUADRO DE ESQUADRIAS

NOME	MEDIDAS	TIPO

**FUNDESCOLA**  
MINISTÉRIO DA EDUCAÇÃO - BANCO MUNDIAL

**GOVERNO DE GOIÁS**  
SECRETARIA DE ESTADO DA EDUCAÇÃO

**PROJETO ESPAÇO EDUCATIVO**  
ARQUITETANDO UMA ESCOLA PARA O FUTURO

**BLOCO C: LABORATÓRIOS**  
REVISÃO-2005

**ARQUITETURA**

PROPRIETÁRIO: PROMOTORIA

AUTOR DO PROJETO: Eng. Edmiluz Balduino de Carvalho - CREA-GO 3229/D

R.T. DA OBRA: \_\_\_\_\_

CONTÉUDO: PLANTA DERIVADA

ÁREA CONSTRUTIVA	BLOCO	FOZEA
ÁREA A: 222,64 m <sup>2</sup>	C	1/3

**LOCALIZAÇÃO**

**ESPECIFICAÇÕES GERAIS:**

