



VISTA LATERAL DA RAMPA DE COMPENSAÇÃO ENTRE A PISTA DE COOPER E A PAVIMENTAÇÃO
Escala: 1/25

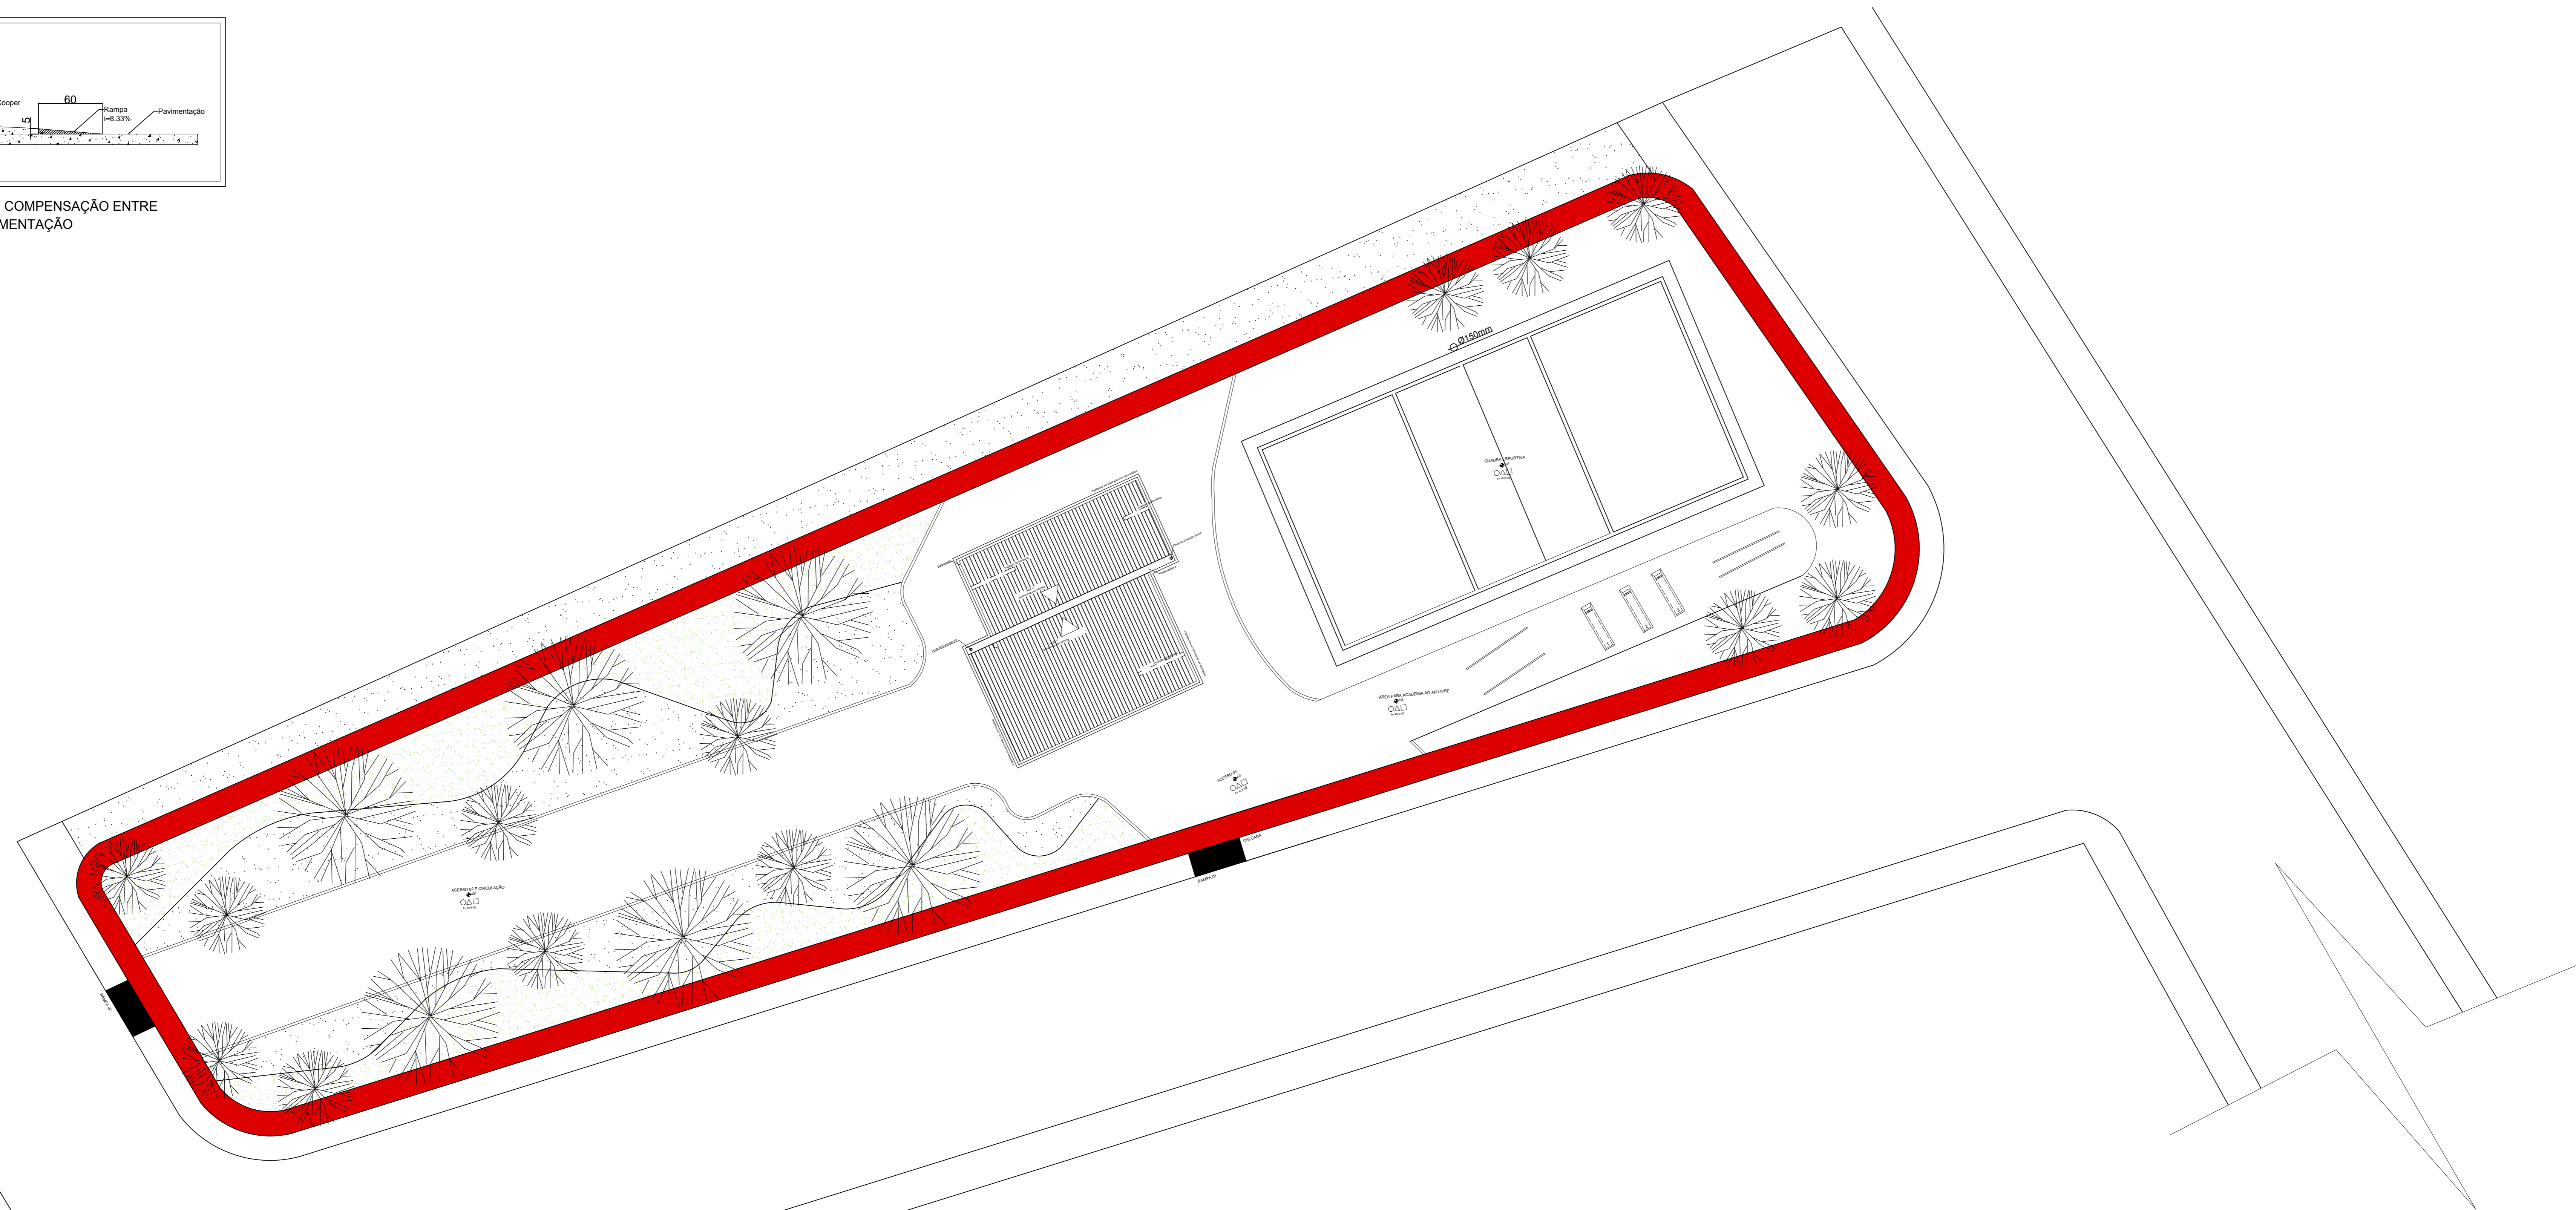

IMPLANTAÇÃO
Escala: 1/100

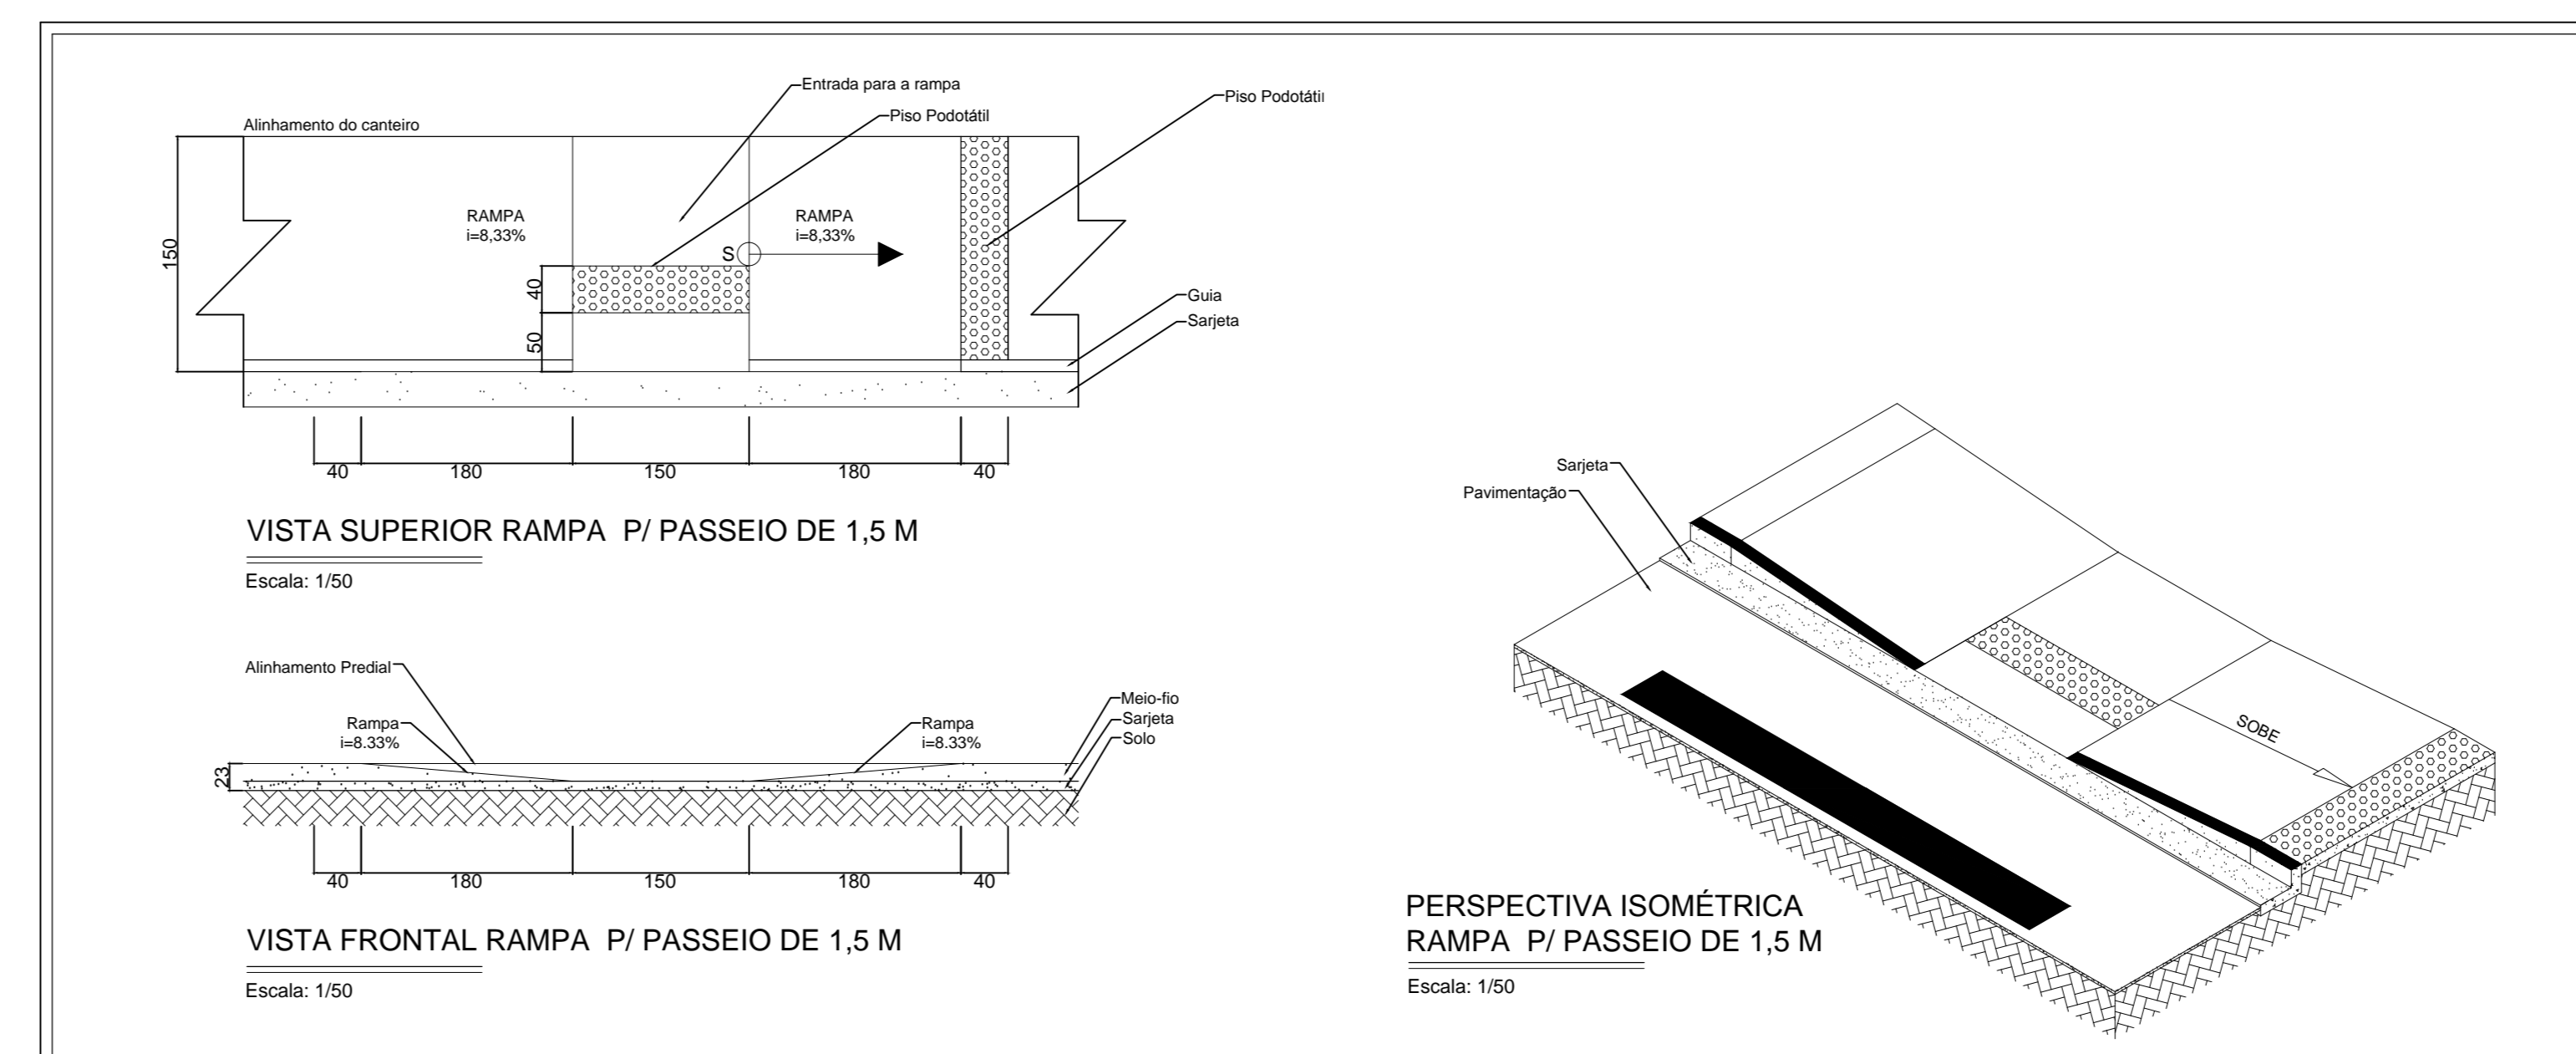

PROJETO ACADEMIA DA SAÚDE
PROJETO DE DETALHAMENTO/ IMPLANTAÇÃO

FOLHA
03/04

CONTEÚDO: IMPLANTAÇÃO E RAMPA PARA DEFICIENTE.

Uso: PÚBLICO
Lote: 01 Quadra: 3
Endereço: RUA LUIS CARLOS DA SILVA
Bairro: MUNIRA NASSIF
Cidade: CONCEIÇÃO DAS ALAGOAS - MG
Inscrição:



ASSINATURAS:
PREFEITURA MUNICIPAL DE CONCEIÇÃO DAS ALAGOAS
CPF: 18428.894/0001-39

ESCALAS: (DATA: OUTUBRO/2015)

RESPONSÁVEL TÉCNICO

DESENHISTA: PEDRO MARTINS DOS SANTOS NETO

OBSERVAÇÕES: